

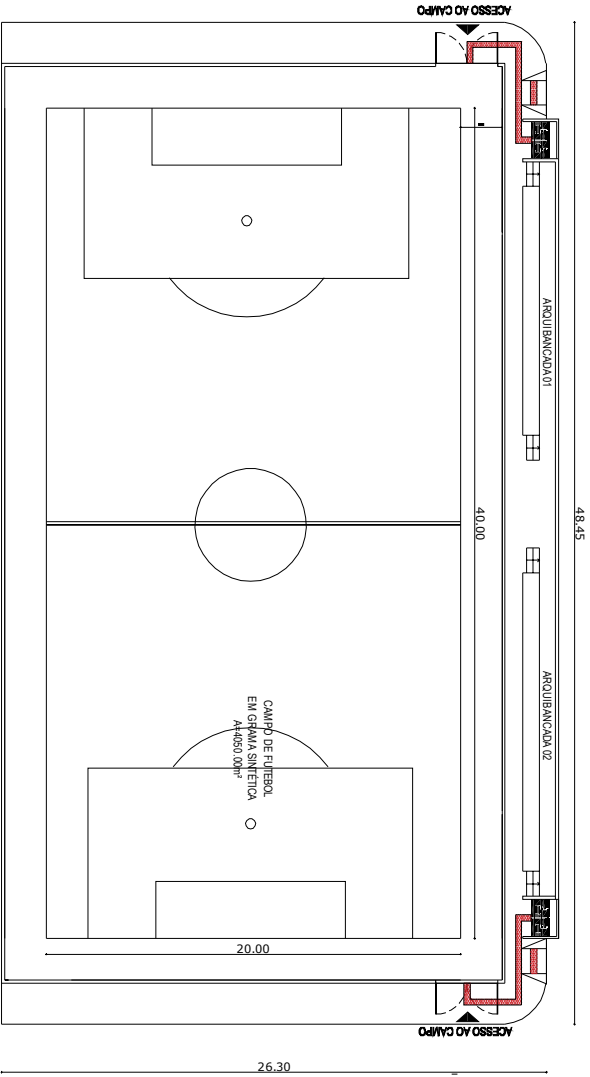


1 DETALHE ALUMBRADO
ESCALA 1/10

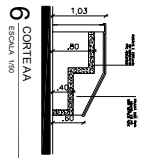


10 VISTA LATERAL BANCO RESERVA
ESCALA 1/25

2 PLANTA BANCA
ESCALA 1/500

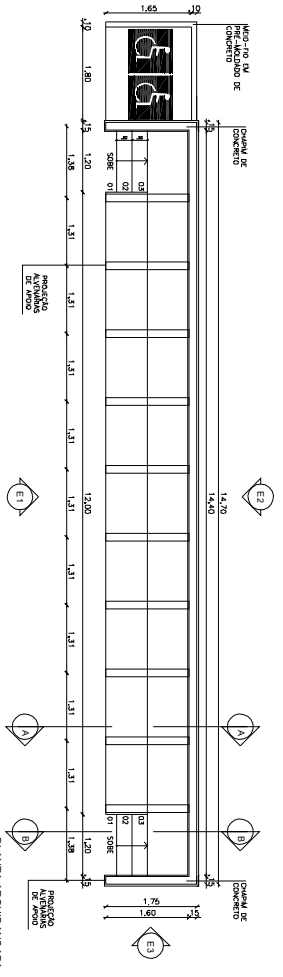


6 CORTEIAA
ESCALA 1/50


3 PLANTA ARQUIBANCADA
ESCALA 1/500

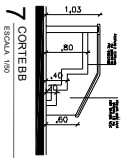

7 CORTEIIBB
ESCALA 1/50

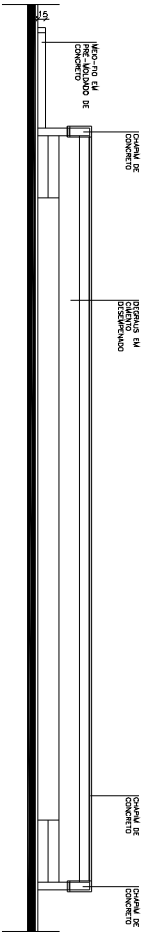


4 VISTA E1 ARQUIBANCADA
ESCALA 1/50

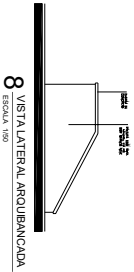

8 VISTA LATERAL ARQUIBANCADA
ESCALA 1/50

5 VISTA E2 ARQUIBANCADA
ESCALA 1/50

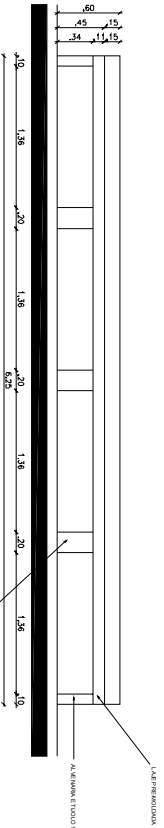

9 PLANTA BANCO RESERVA
ESCALA 1/25

SECOMP - SECRETARIA DE CULTURA, JUVENTUDE, ESPORTE E LAZER

PROJETO ARQUITETONICO CAMPININHOS DE FUTEBOL

INTERESSADO: PREFEITURA DE SOBRAL

EDIFICACAO: BARRACOS E DISTINTOS DE SOBRALUCE

MUNICIPIO: SOBRAL

AUTOR: ANTONIO DIAS LIMA FILHO

DATA: 02/07/2019
REVISAO: 02/07/2019
PRONOME: UNICA