


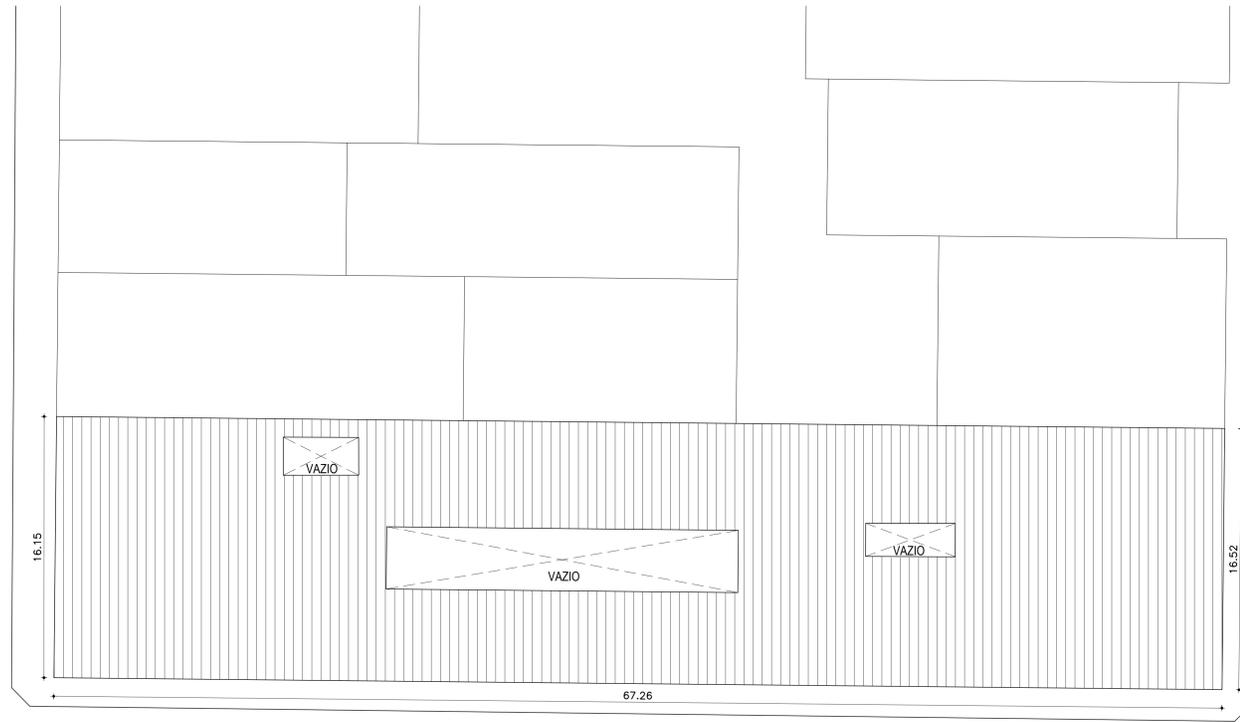


AVENIDA DOM JOSÉ



RUA JORNALISTA DEOLINO BARRETO

RUA MAESTRO JOSÉ PEDRO

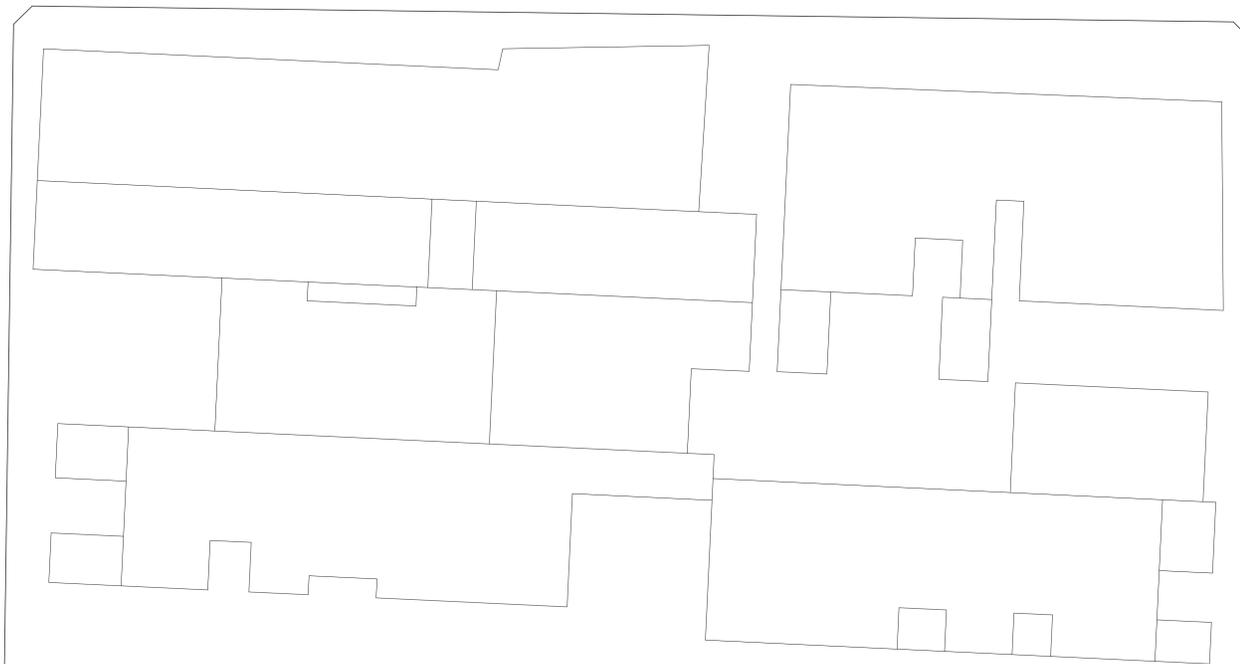

MUSEU DOM JOSÉ

01

PLANTA DE SITUAÇÃO
PROJETO ARQUITETÔNICO
ESCALA

1/200

CONEXÃO ENGENHARIA PROJETOS E INSTALAÇÕES LTDA Rua G, 777 Lote Parque Monte Orebe, Gilboia - Aquiraz/CE		
PREFEITURA MUNICIPAL DE SOBRAL-CE SECRETARIA DE URBANISMO - SEURB RUA VIRIATO DE MEDEIROS, 1250 - CENTRO		
PROJETO:	PROJETO ARQUITETÔNICO MUSEU DOM JOSÉ Avenida Dom José - Centro - Sobral/CE	PRANCHA:
DESENHO:	PROJETO ARQUITETÔNICO	ARQ 01/07
CONTEÚDO:	PLANTA DE SITUAÇÃO	
DATA:	ESCALA:	ARQUIVO:
NOV/2016	1/200	IPHAN-SOBRAL-ARQ