



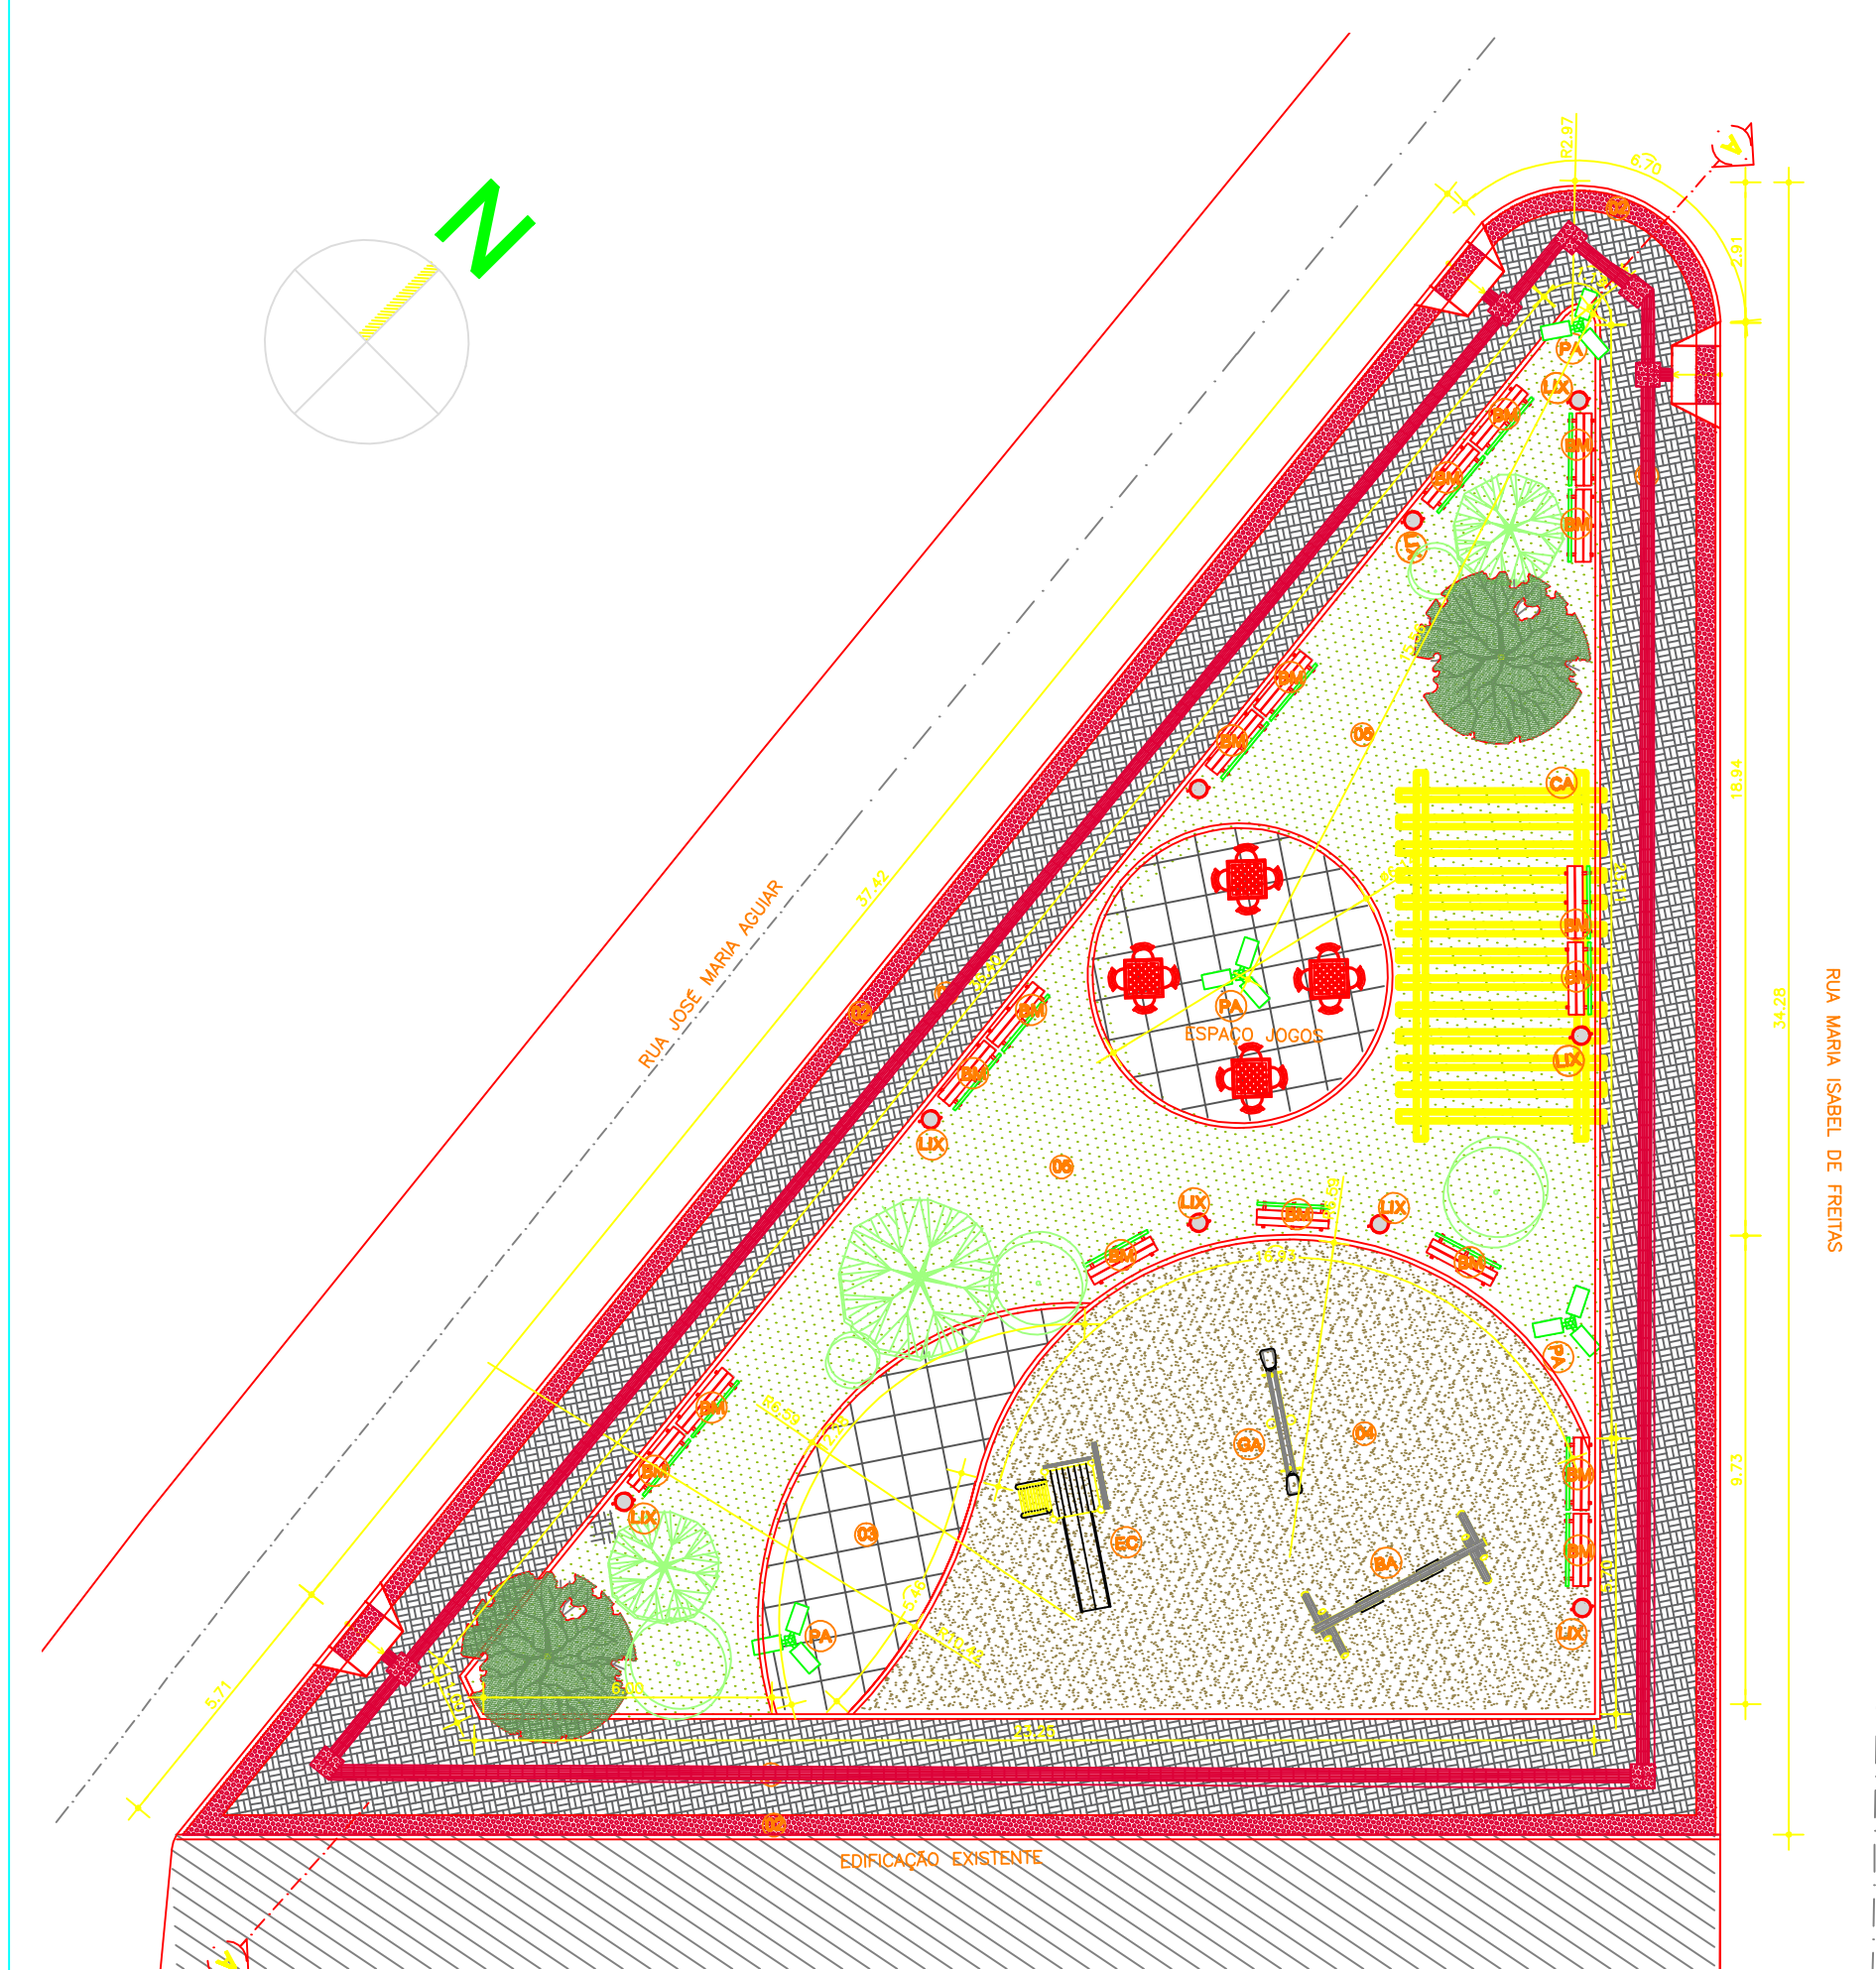


01 PLANTA GERAL
1/150

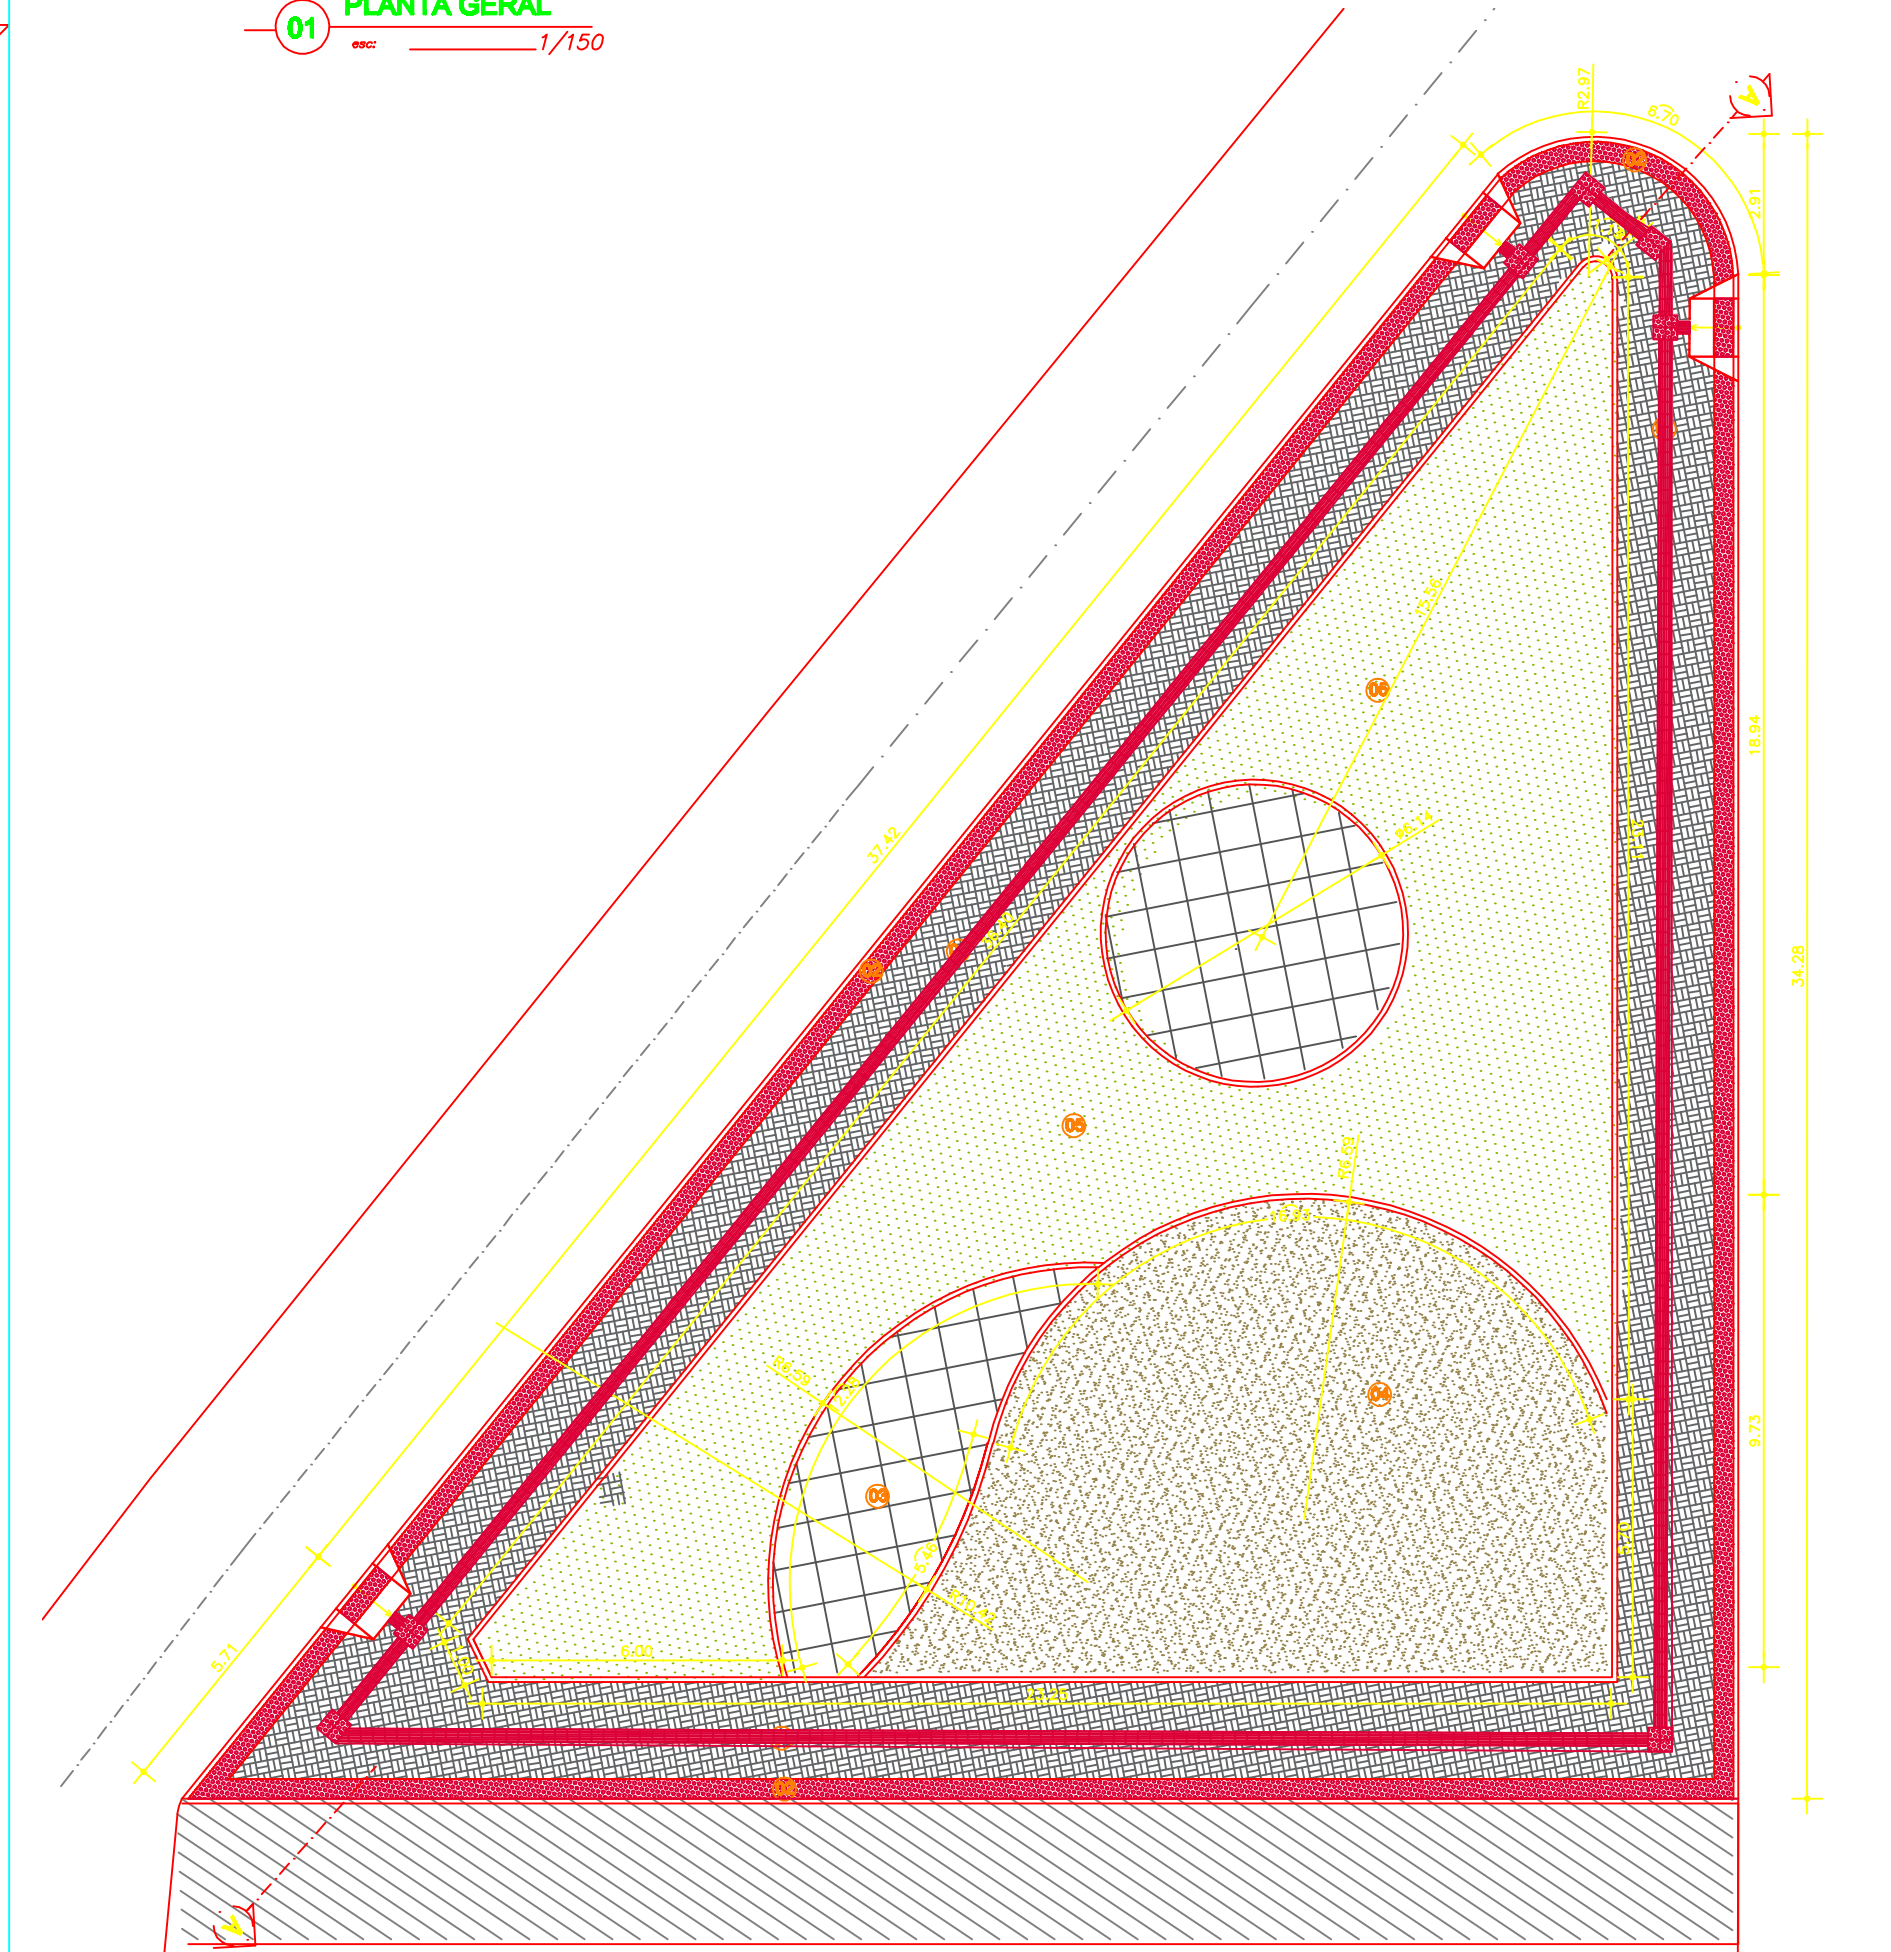


03 Paginação de Piso
1/150

LEGENDA DE MATERIAIS		
COR	DESCRIÇÃO	QUANTIDADE
01	CONCRETO	158,01M²
02	PISO TÁTIL	69,83M²
03	PEDRA SÃO TOMÉ	26,5M²
04	AREIA	112,50M²
05	GRAMA	188,10M²

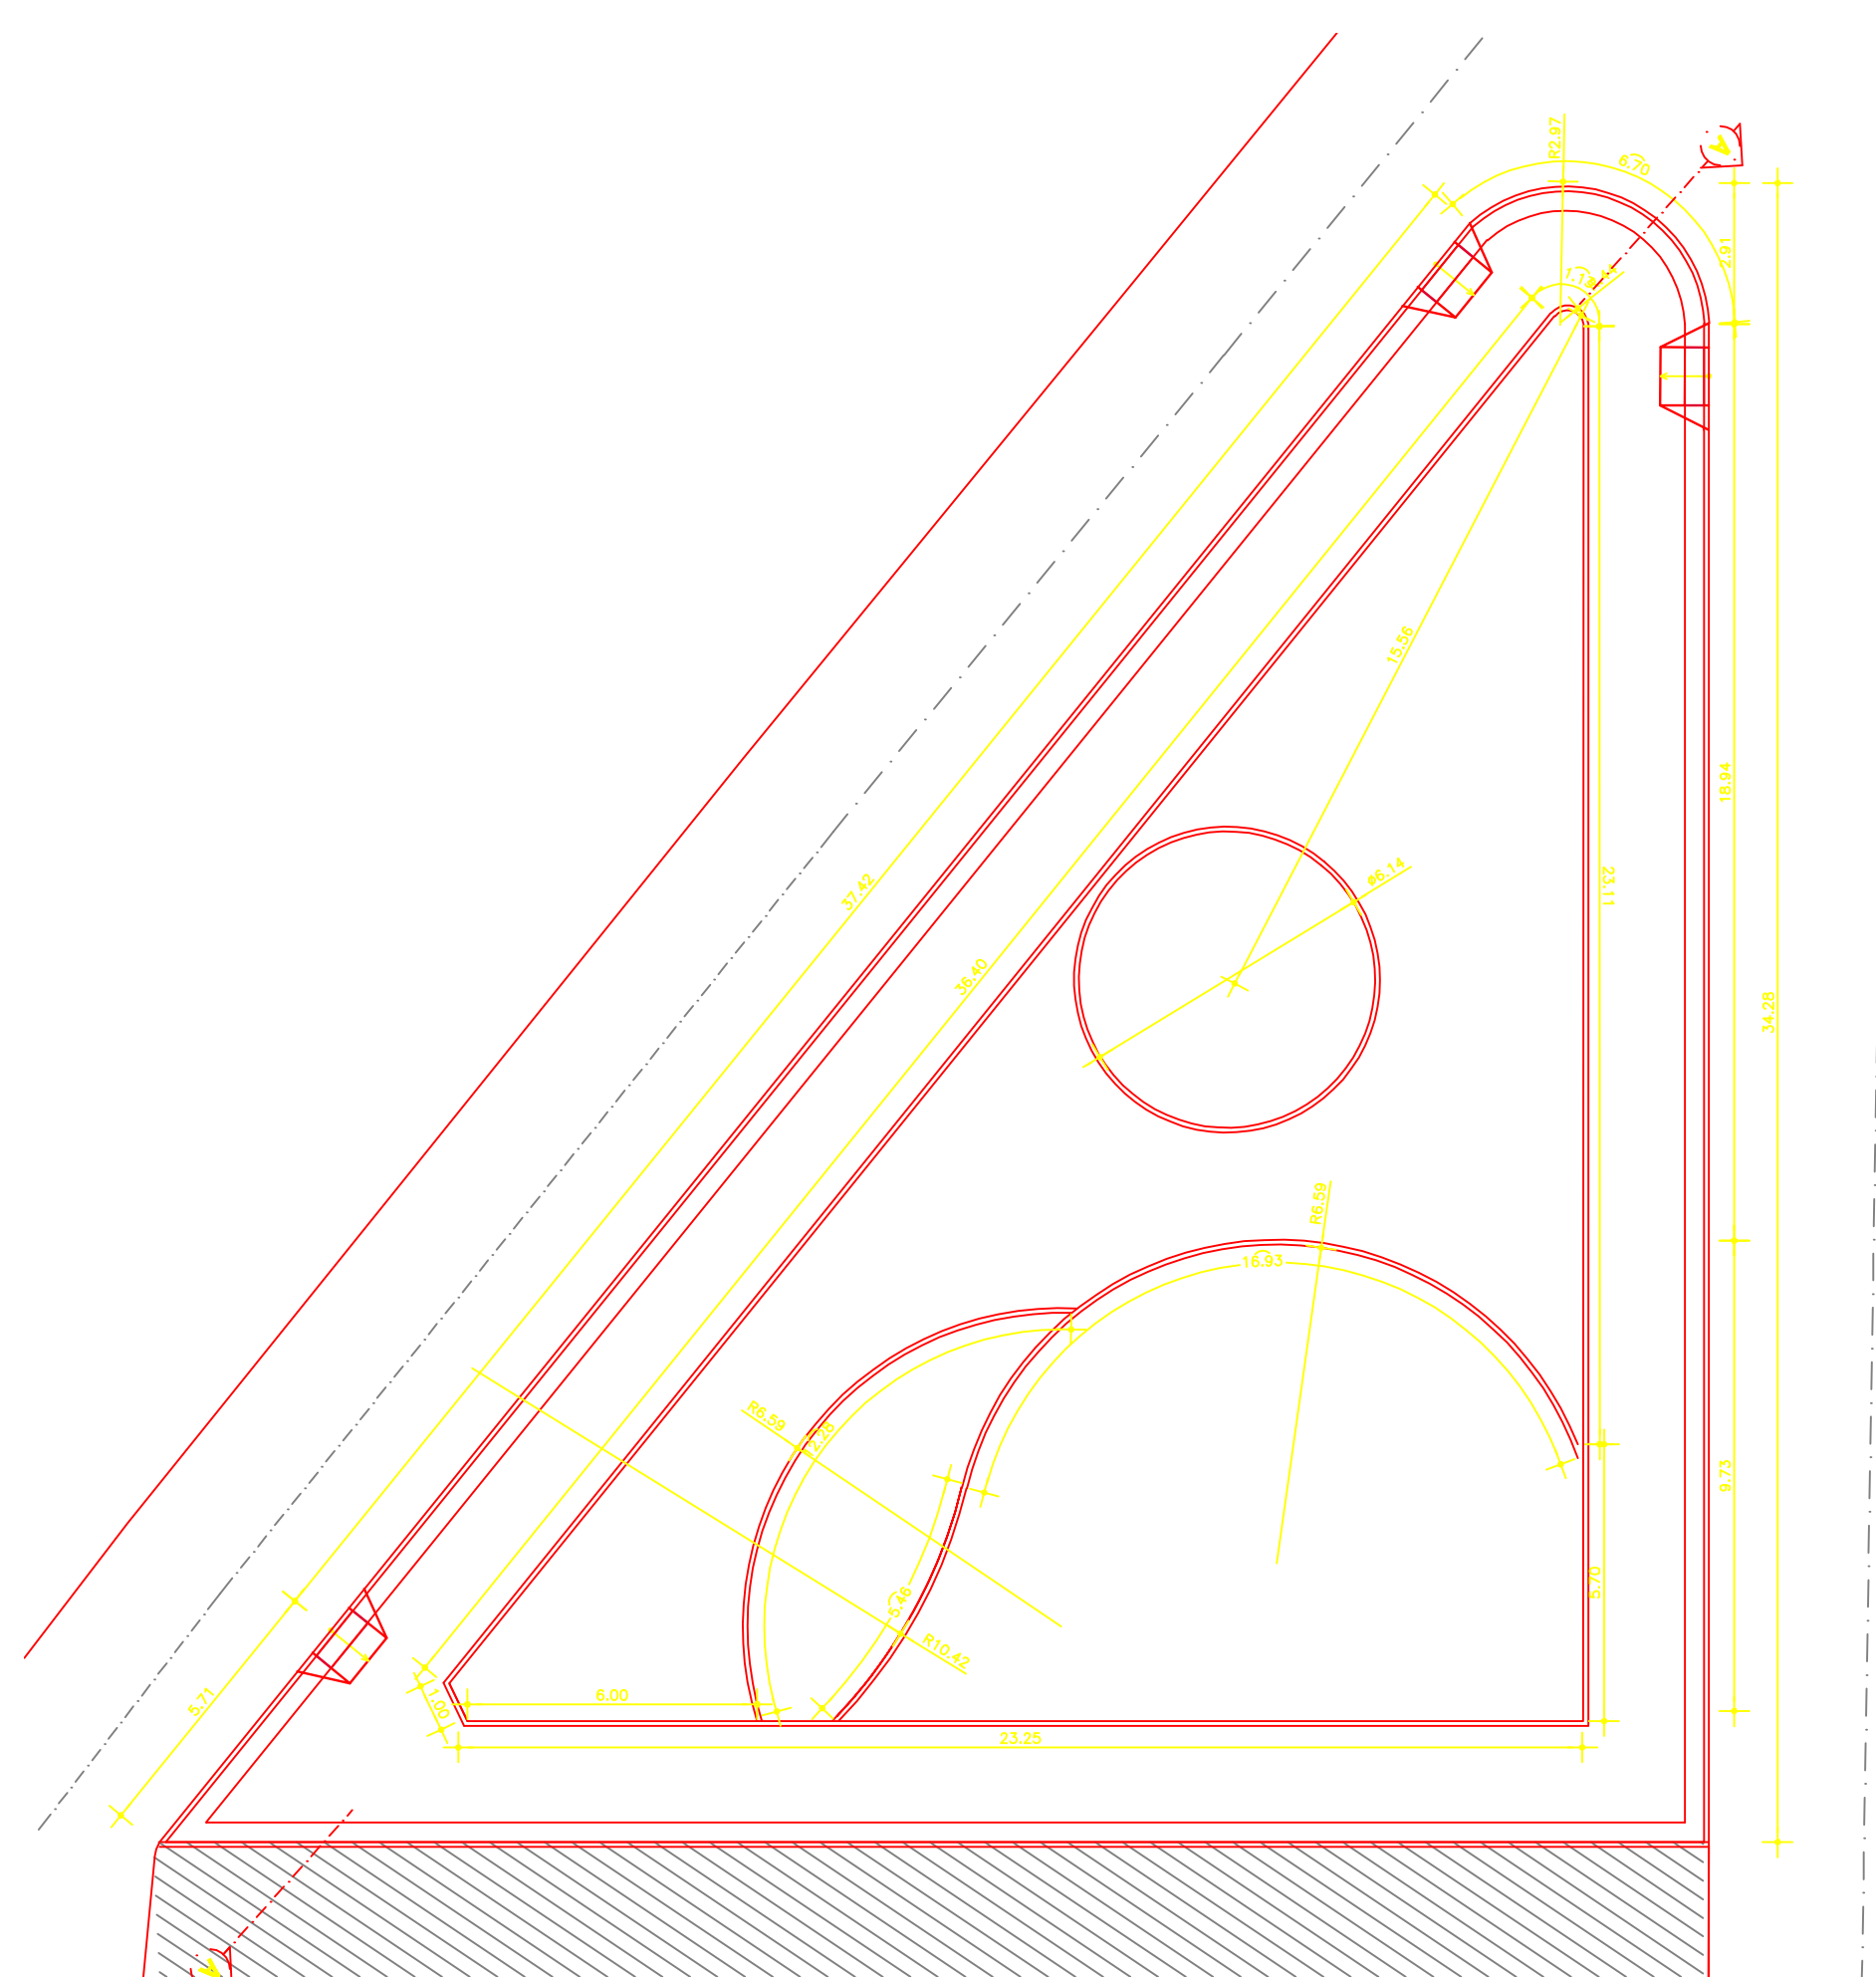

02 OBRA
1/150

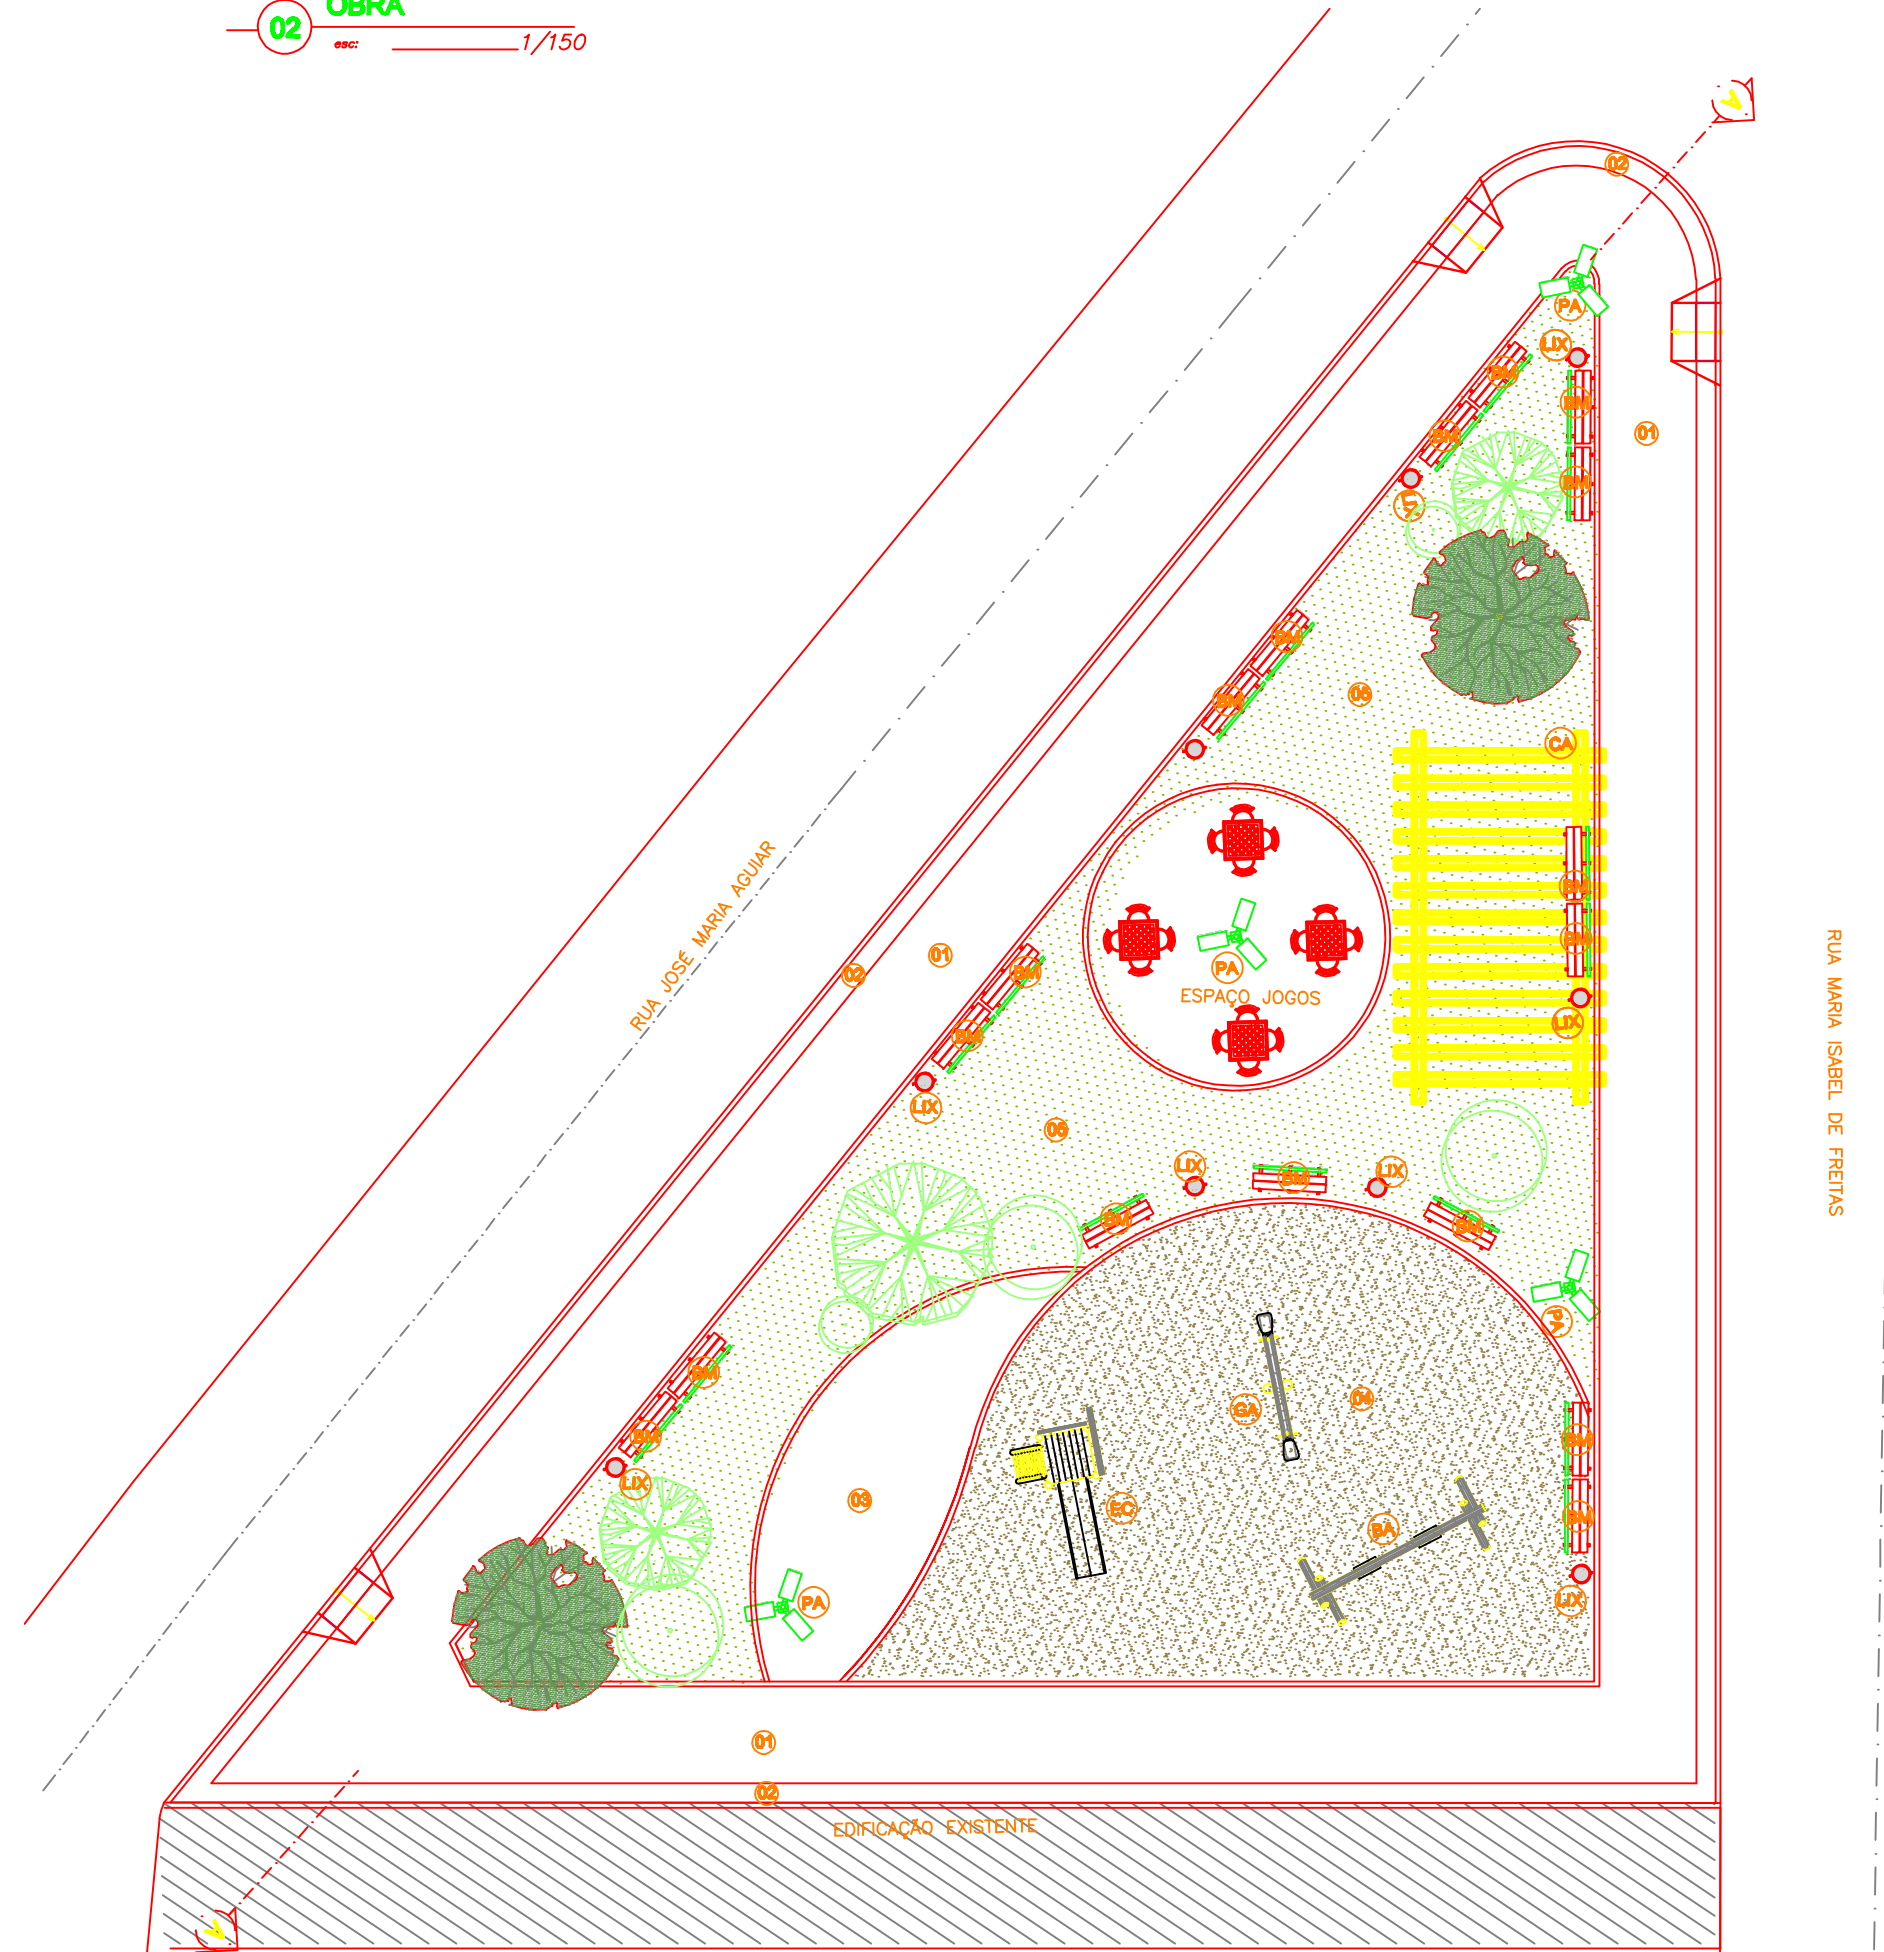

04 PLANTA MOBILIÁRIO E PAISAGISMO
1/150

LEGENDA - PAISAGISMO

REPRESENTAÇÃO	CÓD.	NOMENCLATURA CIENTÍFICA	NOMENCLATURA
	DLR	<i>Delonix regia</i>	FLAMBOYANT
	ANA	<i>Anadenanthera macrocarpa</i>	ANGICO
	SPP	<i>Spondias purpurea</i>	ORIGUELA
	LIT	<i>Licinia tomentosa</i>	OTI

QUADRO DE ÁREAS

DESCRIÇÃO	ÁREA (M²)
ÁREA TOTAL DA PRAÇA	623,39M²

LEGENDA

ITEM	DESCRIÇÃO	QDE
01	BLOCO DE CONCRETO INTETRAVADO - NATURAL (CINZA CLARO)	158,01M²
02	PISO TÁTIL PRÉ-MOLDADO	69,83M²
03	PEDRA SÃO TOMÉ	26,5M²
04	AREIA	112,50M²
05	GRAMA	188,10M²

OBS: "Os planos podotécnicos devem seguir as dimensões, materiais e acabamentos constantes na norma NBR9050/2004 e no GUIA de acessibilidade para Espaço Público e Edificações do Governo do Estado do Ceará - 2009"

UGP-I
- PROJETOS ESPECIAIS -

SEUMA
Secretaria do Urbanismo
e Meio Ambiente

PREFEITURA DE
SOBRAL

PROJETO DE URBANISMO

PROJETO:

PRAÇA (P04PP)

PROPRIETÁRIO: PREFEITURA MUNICIPAL DE SOBRAL

LOCAL: RUA MARIA ISABEL DE FREITAS, BAIRRO PADRE PALHANO, SOBRAL/CE.

CONTEÚDO:

1 PLANTA BASTA EXISTENTE 3

2 PLANTA DE SITUAÇÃO 4

FASE DO PROJETO: EXECUTIVO

ESCALA: INDICADA

DATA: MAIO / 2018

PRANCHA: 01/02

EQUIPE TÉCNICA:

ARQ. CAMPELO COSTA
CAU-CE 479168-3

ENG. KEMMISON LUIZ
CREA-CE 38328-D

ARQ. ANDRÉ CARVALHO
CAU-CE A67726-3

TEC. NAZARENO LINHARES
CREA-CE 330485-D

ARQ. MARCELY BARREIRA
CAU-CE A63215-6

COLABORADORES:
PRISCILLA BARCELOS
RONNEY GUIMARÃES
ARIANNE MORA
SILVIA SOBRERA
CAUCE A38890-4

RESERVA DE PROPRIEDADE INTELECTUAL.

A PROPRIEDADE INTELECTUAL DO PRESENTE PROJETO É RESERVADA AO SEUS AUTORES, DE ACORDO COM A LEGISLAÇÃO PERTINENTE. O USO DESTA PROJETO OU DE QUALQUER DE SEUS ELEMENTOS, QUE NÃO FORAM OS DETERMINADOS, SERÃO CONSIDERADOS COMO APROPRIAÇÃO ILÍCITA E SERÃO APLICADAS AS LEIS QUE DEFENDEM DITOS DIREITOS A TODOS OS EFEITOS.