




CORTE A-A

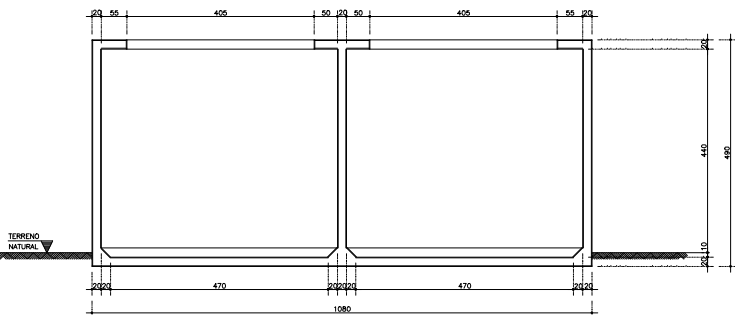


CORTE B-B

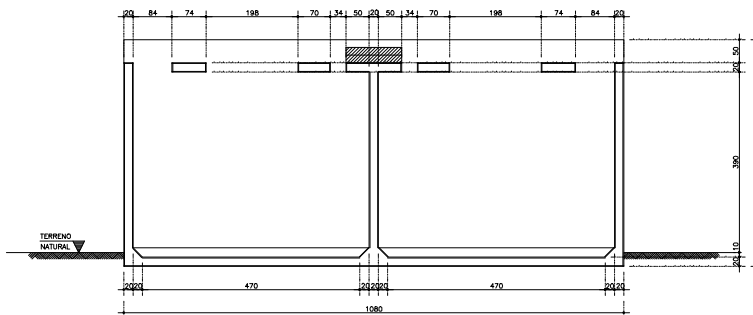


CORTE C-C

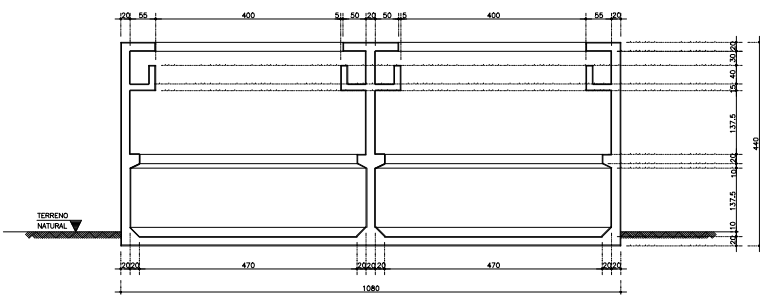

CORTE D-D

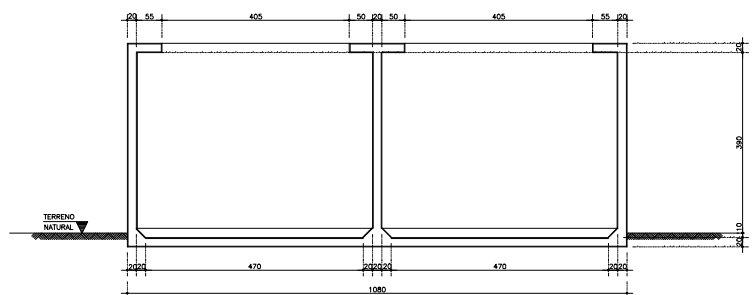

CORTE E-E

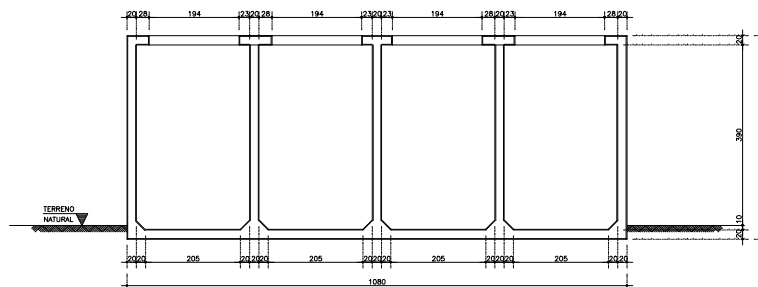

- Notas:
- Realizar cura e controle tecnológico do concreto.
 - Não deixar em concreto aparente elementos não previstos como tel.
 - Não deixar furas e passagens de tubulações superiores a 10cm sem previsão em projeto.
 - Este projeto foi desenvolvido de acordo com a NBR 6118, e pressupõe uma execução baseada nas normas brasileiras vigentes.
 - Utilizar dispositivos (armadores e espaldões "tocados", "gatos", etc.) que garantam os cobrimentos e posicionamentos dos armadores.
 - As armaduras deverão estar limpas e livres de qualquer substância que prejudique sua aderência ao concreto, inclusive resmas de soldagem.
 - Limpar as formas e vedar todas as juntas antes do lançamento do concreto. Em hipótese alguma a concretagem poderá ocorrer sobre traço, pó, pedaços de madeira ou qualquer outro corpo estranho à estrutura.
 - CONCRETO: Fck > 30 MPa

04							
03							
02							
01							
00	IMPRESSÃO						
REV.	NATUREZA DA REVISÃO	ORIGEM	DATA	REVISÃO	VISTO	DATA	APROVAÇÃO

PROJETO ESTRUTURAL
INACIO FONTES BATISTA JUNIOR
 INACIO FONTES BATISTA JUNIOR - CREA 12.708-0
 Rua Barão de Aracati, 1908 Apto 101 Aldeota - Fortaleza - CE - cep 60115-000
 Fone:(85)3254-6800 Cel:(85)9944-5974 e-mail: inaciofontes@yahoo.com.br

SANECONTROLLER - ENGENHARIA E MEIO AMBIENTE S/S LTDA
 ENDEREÇO: RUA NUNES VALENTE, 674 - MEIRELES - FORTALEZA - CE - CEP: 60.520-700 - FONE/FAX: (85)381-5864
 E-MAIL: saneccontroller@ig.com.br - CNPJ: 13.879.851/0001-01 - CREA: N° 48.411

SAAE SERVIÇO AUTÔNOMO DE ÁGUA E ESGOTO

PROJETO DE AMPLIAÇÃO DA ETA - DOM EXPEDITO

RESUMO: **FILTROS**
CORTE A-A, CORTE B-B, CORTE C-C
CORTE D-D, CORTE E-E

PRIMEIRA 16/27

DATA: AGOSTO 2010 ESCALA: 1/100 DATA DE INÍCIO: DATA DE FIM:

PROIBIDA A REPRODUÇÃO, A UTILIZAÇÃO OU A ALTERAÇÃO TOTAL OU PARCIAL DO CONTEÚDO DESTA PRIMEIRA SEM NOSSA AUTORIZAÇÃO DE CONTADORES, ENGENHEIROS, ARQUITETOS, OU DE QUALQUER OUTRO PROFISSIONAL DA ÁREA DE PROJETO DE B.O.