PRODUCED BY AN AUTODESK EDUCATIONAL PRODUCT

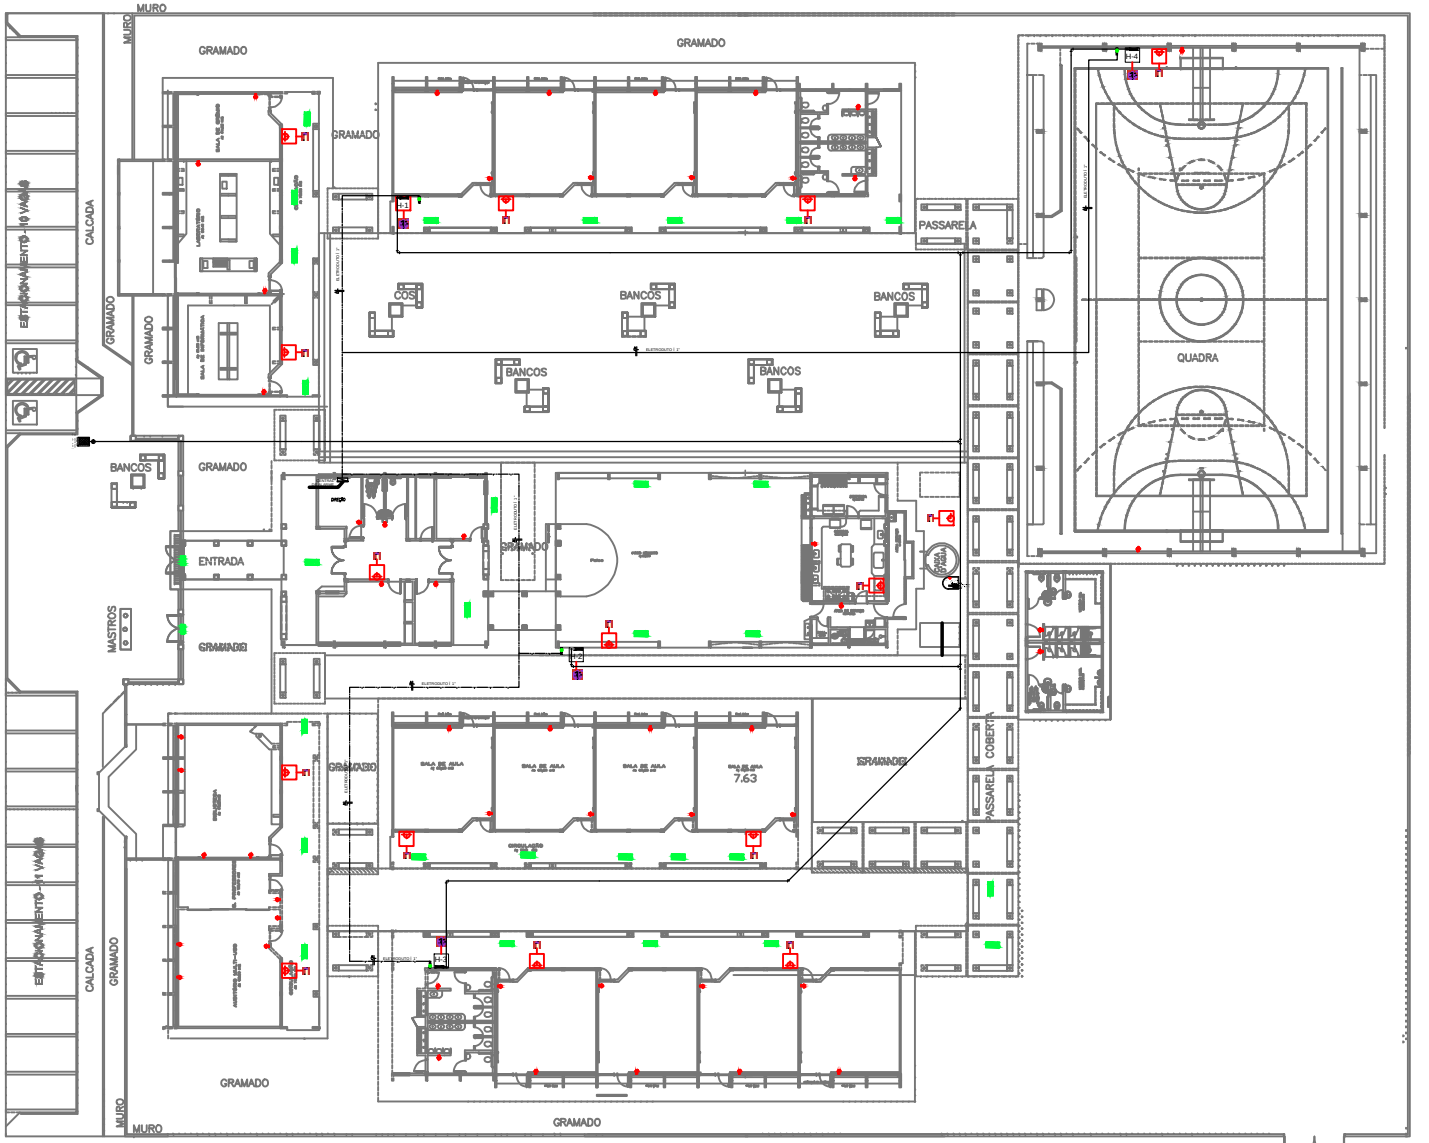

PLANTA BAIXA
ESCALA: 1/125

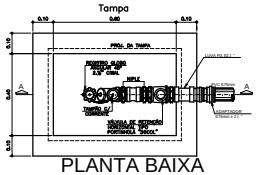

PLANTA BAIXA

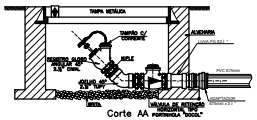

DETALHE HIDRANTE DE PASSEIO
ESCALA: SEM

LEGENDA

- HIDRANTE INTERNO AÉREO DE 65x65x17cm COM REGISTRO GLOBO (HIDRANTE) DE 45° Ø63mm, UNIDES STORZ DE Ø38mm, MANGUEIRA (INTER.) DE Ø38mm REVESTIDA INTERNAMENTE DE BORRACHA COM BOBILLANCES DE 15,20M, ESGUICHO NAGINETA COM REGULANTE DE Ø13mm.
- EXTINTOR DE PÓ QUÍMICO - ABC (PÓ 06kg)
- EXTINTOR CO2 - (04kg)
- BLOCO AUTÔNOMO COM AUTONOMIA DE 04 HORAS LIGADO EM BATERIAS
- HIDRANTE DE RECALQUE - CAIXA DE 60x40x30cm COM TAMPA METÁLICA, CURVA MACHO-FÊMEA DE 45° Ø63mm DE AÇO GALVANIZADO, REGISTRO GLOBO (HIDRANTE) DE 45° Ø 63mm, UNIDES STORZ Ø63mm, TAMPÃO
- TUBULAÇÃO DE FERRO GALVANIZADO PELO PISO
- CENTRAL DE ALARME
- ACIONADOR MANUAL

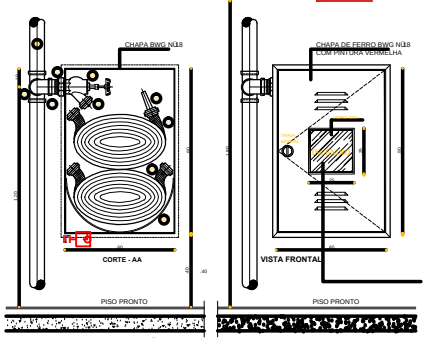

DETALHE DO HIDRANTE PREDIAL
ESCALA: SEM

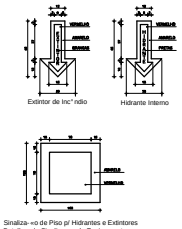

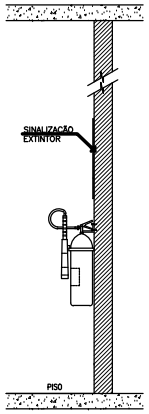

DETALHE EXTINTOR
ESCALA: SEM

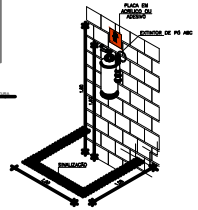

OBSERVAÇÕES DO EXTINTOR: REVESTIR SOB TRAVES A LAJE DO PISO, SOBRE OS ALUMINIO DO SUPORTE E PARTE INFERIOR DO DE GESSO ACARTONADO, PARA UM CHEIO, PERFIL DE AÇO GALVANIZADO DE REFORÇO INTERNO.

SECOMP - SECRETARIA DE OBRAS, MOBILIDADE E SERVIÇOS PÚBLICOS

INCêNDIO
PROJETO PREVENTIVPO DE INCêNDIO E PÂNICO-ESCOLA 12 SALAS APRAZÍVEL

INTERESSADO: PREFEITURA DE SOBRAL
AUTOR: REJANE PEREIRA
ENDEREÇO: DISTRITO DE APRAZÍVEL, CE 364
MUNICÍPIO: SOBRAL - CE

PREFEITURA DE SOBRAL

DESENHOS DA PRANCHA	ESCALA
PLANTA BAIXA	1:125
DETALHES	SEM
CORTES	SEM
VISTAS	SEM
DETALHE HIDRANTE PREDIAL	SEM
DETALHE EXTINTOR	SEM

DATA: MARÇO/2018 | RESPONSÁVEL: MARÇO/2018 | ARQUIVO: PR_01_03

INC 01/03

PRODUCED BY AN AUTODESK EDUCATIONAL PRODUCT
PRODUCED BY AN AUTODESK EDUCATIONAL PRODUCT
PRODUCED BY AN AUTODESK EDUCATIONAL PRODUCT