


5 CORTE AA
ESCALA 1/125

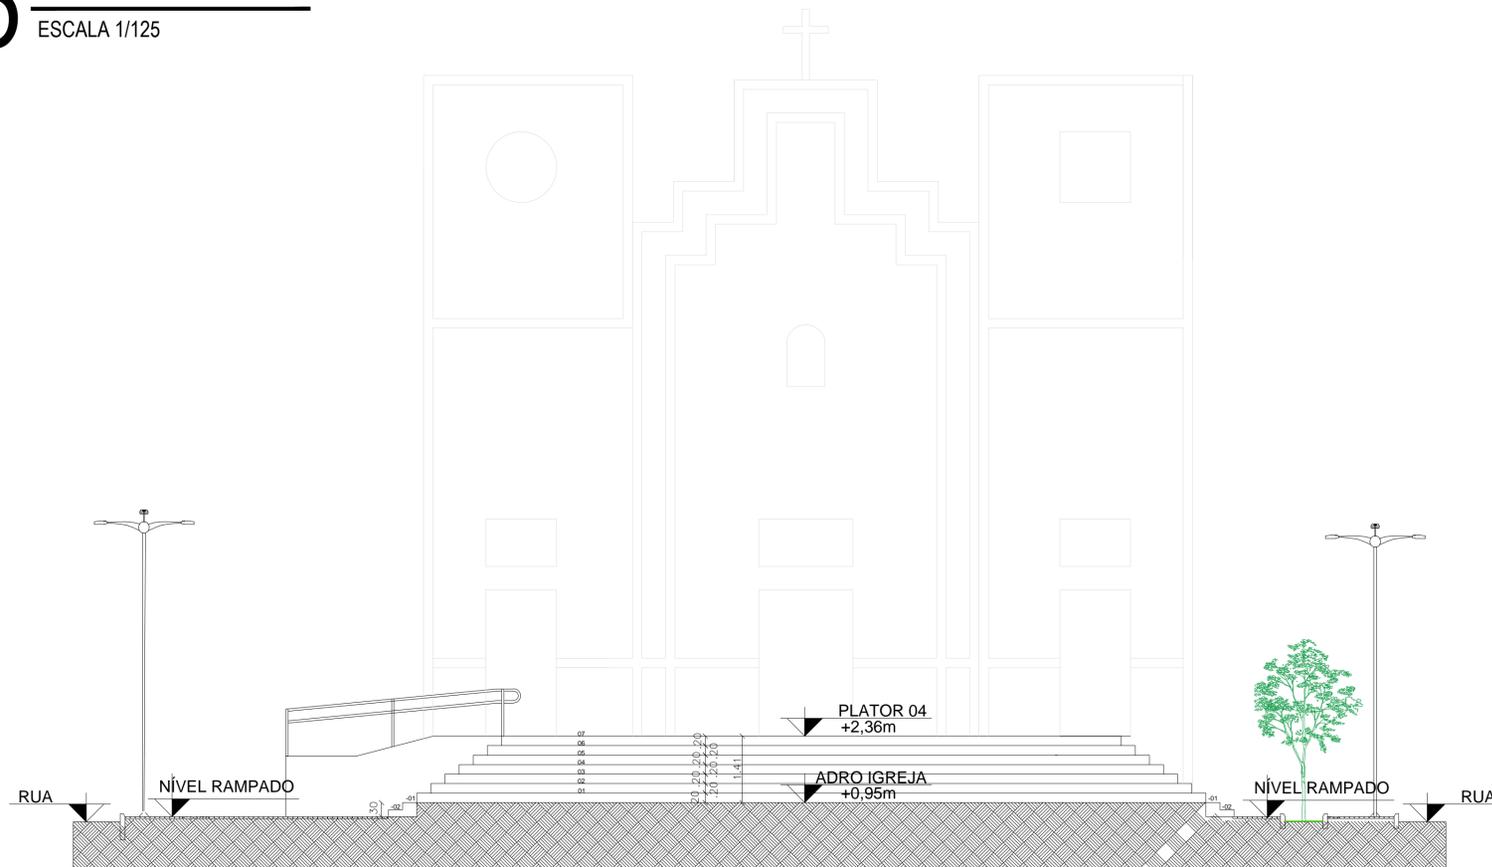

6 CORTE BB
ESCALA 1/75

OBS: TODAS AS MEDIDAS DEVEM SER CONFERIDAS NO LOCAL;

SECRETARIA DA INFRAESTRUTURA

PROJETO: **PROJETO ARQUITETÔNICO
REFORMA PRAÇA DA IGREJA MATRIZ DE TAPERUABA**

INTERESSADO:
PREFEITURA DE SOBRAL

ENDEREÇO:
AV. NOSSA SENHORA DO CARMO, TAPERUABA.

MUNICÍPIO:
SOBRAL

AUTOR:
IGOR FERNANDES

CO -AUTOR:
GUILHERME AUSTREGESILLO

COLABORADORE(S):
VICENTE LINHARES

**PREFEITURA DE
SOBRAL**

ASSUNTO:
CORTE AA
CORTE BB

ESCALA
1/100
1/75

DATA
OUTUBRO/2020

REVISÃO
03

ARQUIVO

PRANCHA
04/05