



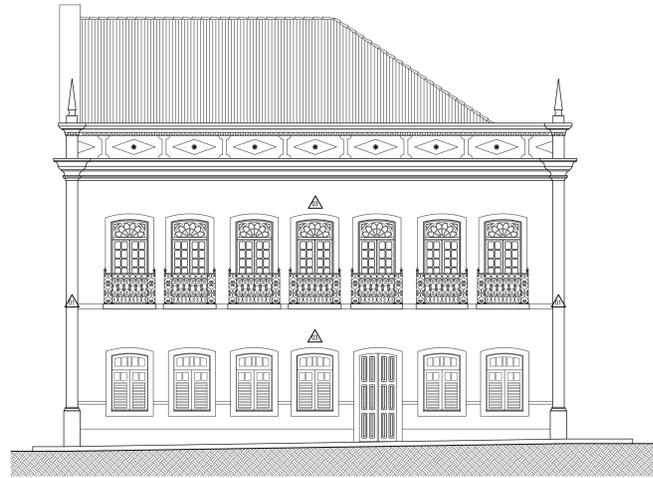

FACHADA OESTE  
PROJETO ARQUITETÔNICO  
ESCALA 1/75

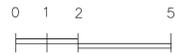

FACHADA LESTE  
PROJETO ARQUITETÔNICO  
ESCALA 1/75



FACHADA NORTE  
PROJETO ARQUITETÔNICO  
ESCALA 1/75



**CONSIDERAÇÕES GERAIS**

01 EM CASO DE DÓVIDAS, SEMPRE CONSULTAR OS ARQUITETOS RESPONSÁVEIS;  
 02 DIMENSÕES E INDICAÇÕES DE NÍVEL REFEREM-SE ÀS SUPERFÍCIES ACABADAS;  
 03 TODAS AS MEDIDAS ESTÃO EM METROS E DEVEM SER CONFERIDAS "IN LOCO";  
 04 SEMPRE PREVALECEM AS DIMENSÕES INDICADAS NUMERICAMENTE;  
 05 TODOS OS REPAROS A EXECUTAR ESTÃO DETALHADOS NO CADORNO DE ENCARGOS E ESPECIFICAÇÕES;  
 06 INFORMAÇÕES REGISTRADAS EM DESENHO DE DUA MÃOS DEVEM SEMPRE PREVALECEM;  
 07 TODAS AS PAREDES INTERNAS E EXTERNAS DEVEM RECEBER NOVA PINTURA, CONFORME ESPECIFICADO NO QUADRO DE ACABAMENTOS, DETALHE DA PLANTA DE CORTE;  
 08 REALIZAR MANUTENÇÃO DAS ESQUADRIAS A PERMANECEREM, COM RECUPERAÇÃO/SUBSTITUIÇÃO DE PEÇAS DANIFICADAS DA ESTRUTURA, ESQUADRIAS E VIDROS.

**LEGENDAS E CONVENÇÕES**

REMOVER/REMOVER/PROTEGER  
 EXISTENTE  
 CONSTRUIR

**QUADRO DE ÁREAS**

ÁREA CONSTRUIVA PAVIMENTO TERREIRO	103,17m <sup>2</sup>	ÁREA CONSTRUIVA PAVIMENTO SUPERIOR	1027,07m <sup>2</sup>
ÁREA CONSTRUIVA TOTAL	2062,24m <sup>2</sup>	ÁREA DE COBERTA	1027,07m <sup>2</sup>
ÁREA LIVRE E DE JARDIM	89,03m <sup>2</sup>		

**QUADRO DE ACABAMENTOS**

ITEM	DESCRIÇÃO	OBSERVAÇÃO
1-	BRANCA VERDE ESTAMPADA	FORNECER/INSTALAR
2-	LADRILHO CERÂMICO ESTAMPADO 20x20cm	EXISTENTE/MANTER
3-	TABUADO DE MADEIRA DE DUAS TOMALHAS EM REGUAS DE 10cm	DESMONTAR/REPARAR
4-	CERÂMICA 20x20cm	EXISTENTE/MANTER
5-	PORCELANATO 60x60cm, COM FITAS ADESIVAS ANTIDERRAPANTES	FORNECER/INSTALAR
6-	CERÂMICA 34x34cm, COR ALUMINIO	FORNECER/ASSENTAR
7-	LADRILHO CERÂMICO 30x30cm NA COR NATURAL	FORNECER/EXECUTAR
8-	PIEDRA MOSSA 40x40cm	EXISTENTE/RECUPERAR
9-	TABUADO DE MADEIRA EM REGUAS DE 20cm	DESMONTAR/REPARAR
10-	FORDECALVO 60x60cm	FORNECER/EXECUTAR
11-	PISO ELAVADO SOBRE PISO EXISTENTE COM ACABAMENTO EM CARPETE	FORNECER/EXECUTAR
12-	DESMONTO DESEMPERADO	FORNECER/EXECUTAR

**QUADRO RESUMO DE PORTAS, ESQUADRIAS**

ELEMENTO	REF.	DIMENSÕES	FL.	ESPECIFICAÇÃO/ACABAMENTO	OBSERVAÇÃO
PORTAS	P1	1,08m x 2,70m	02	PORTA DE MADEIRA COM ACABAMENTO EM ESMALTE SINTÉTICO	DESMONTAR/REPARAR
	P2	1,05m x 2,60m	02	PORTA DE MADEIRA COM ACABAMENTO EM ESMALTE SINTÉTICO	DESMONTAR/REPARAR
	P3	1,05m x 2,60m	02	PORTA DE MADEIRA COM ACABAMENTO EM ESMALTE SINTÉTICO	FORNECER/INSTALAR
	P4	1,35m x 2,10m	01	PORTA TIPO PAINEL DE CORREIO COM ACABAMENTO EM ESMALTE SINTÉTICO	FORNECER/INSTALAR
	P5	0,90m x 2,10m	01	PORTA TIPO PAINEL DE CORREIO COM BARRAS ACESSÍVEIS E PINTURA EM ESMALTE SINTÉTICO	FORNECER/INSTALAR
	P6	1,05m x 2,60m	02	PORTA DE MADEIRA COM ACABAMENTO EM ESMALTE SINTÉTICO	DESMONTAR/REPARAR
	P7	0,70m x 2,10m	01	PORTA DE MADEIRA COM ACABAMENTO EM ESMALTE SINTÉTICO	FORNECER/INSTALAR
	P8	1,05m x 2,60m	02	PORTA DE MADEIRA COM ACABAMENTO EM ESMALTE SINTÉTICO	FORNECER/INSTALAR
	P9	1,07m x 2,44m	02	PORTA DE MADEIRA COM ACABAMENTO EM ESMALTE SINTÉTICO	FORNECER/INSTALAR
	P10	1,05m x 2,60m	02	PORTA DE MADEIRA COM ACABAMENTO EM ESMALTE SINTÉTICO	DESMONTAR/REPARAR

**QUADRO RESUMO DE SOLEIRAS**

ELEMENTO	REF.	DIMENSÕES	ESPECIFICAÇÃO/ACABAMENTO	OBSERVAÇÃO
SOLEIRAS	S01	0,50m x 0,15m	SOLEIRA DE CIMENTO CORDA FINE	FORNECER/INSTALAR
	S02	0,70m x 0,15m	SOLEIRA DE CIMENTO CORDA FINE	FORNECER/INSTALAR
	S03	0,90m x 0,15m	SOLEIRA DE CIMENTO CORDA FINE	FORNECER/INSTALAR
	S04	1,20m x 0,30m	SOLEIRA DE CIMENTO CORDA FINE	FORNECER/INSTALAR
	S05	1,14m x 0,44m	SOLEIRA DE CIMENTO CORDA FINE	FORNECER/INSTALAR
	S06	1,04m x 0,30m	SOLEIRA DE CIMENTO CORDA FINE	FORNECER/INSTALAR
	S07	1,05m x 0,30m	SOLEIRA DE CIMENTO CORDA FINE	FORNECER/INSTALAR
	S08	1,01m x 0,30m	SOLEIRA DE CIMENTO CORDA FINE	FORNECER/INSTALAR
	S09	1,08m x 0,30m	SOLEIRA DE CIMENTO CORDA FINE	FORNECER/INSTALAR
	S10	4,51m x 0,14m	SOLEIRA DE CIMENTO CORDA FINE	FORNECER/INSTALAR

**ANEXOS**

ITEM	DESCRIÇÃO	OBSERVAÇÃO
A1	ÁREA DE MADEIRA COM VENEZIANAS, VEDRO E ACABAMENTO EM ESMALTE SINTÉTICO	DESMONTAR/REPARAR
A2	ÁREA DE MADEIRA COM VENEZIANAS, VEDRO E ACABAMENTO EM ESMALTE SINTÉTICO	DESMONTAR/REPARAR
**CONEXÃO ENGENHARIA PROJETOS E INSTALAÇÕES LTDA**  
 Rua G, 777 Lote Parque Monte Oreste, Gibóia - Aquiraz/CE

**PREFEITURA MUNICIPAL DE SOBRAL-CE**  
 SECRETARIA DE URBANISMO - SEURB  
 RUA VIRATO DE MEDEIROS, 1250 - CENTRO

PROJETO: PROJETO ARQUITETÔNICO  
 MUSEU DOM JOSÉ  
 Avenida Dom José - Centro - Sobral/CE

DESENHO: PROJETO ARQUITETÔNICO

CONTEÚDO: FACHADA NORTE  
 FACHADA OESTE  
 FACHADA LESTE

DATA: NOV/2016

ESCALA: 1/75

ARQUIVO: IPHAN-SOBRAL-ARQ

PRANCHA: ARQ 07/07