D14 transição laje-rampa
escala: 1:5

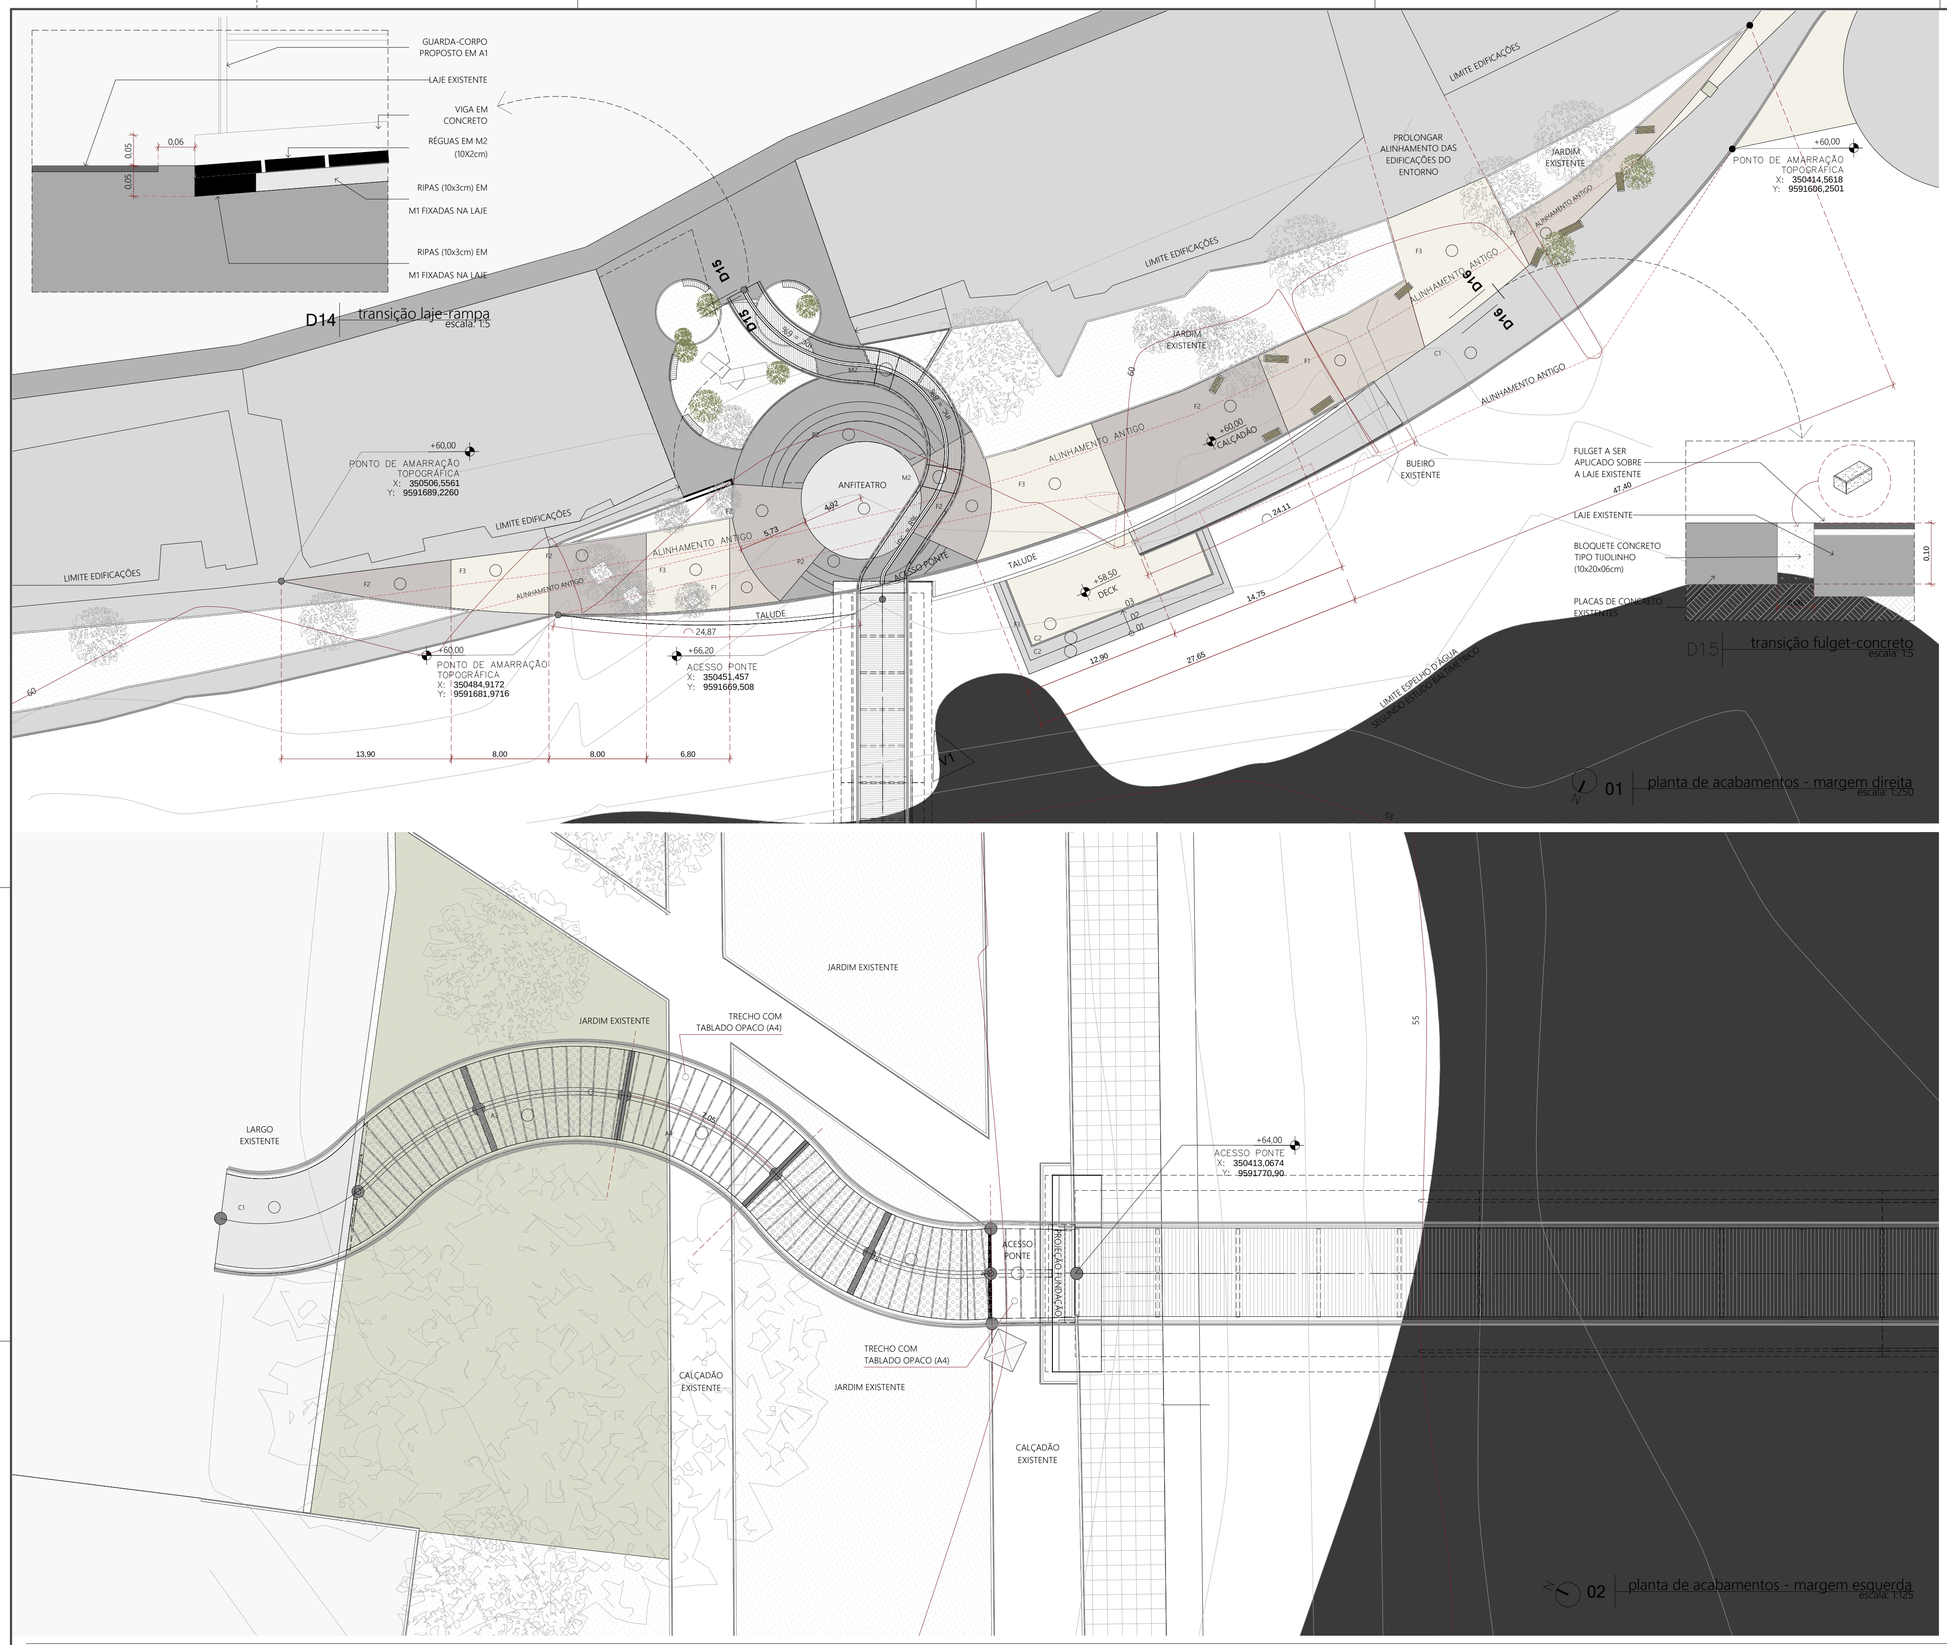

01 planta de acabamentos - margem direita
escala: 1:250

D15 transição fulget-concreto
escala: 1:5

QUADRO DE ACABAMENTOS

A1	aço galvanizado
A2	aço galvanizado pintado
A3	chapa metálica perfurada
A4	chapa metálica perfurada, com furos menores
C1	concreto aparente
C2	concreto aparente com cimento CP-II-Z
F1	fulget aplicado in loco sobre laje ou sobre camada de pedriscos. cor: palha fiorese
F2	fulget aplicado in loco sobre laje ou sobre camada de pedriscos. cor: palha
F3	fulget aplicado in loco sobre laje ou sobre camada de pedriscos. cor: areia
M1	madeira sintética (70% plásticos/30% fibras), com aspecto de madeira rústica, sem brilho.
M2	madeira sintética (70% plásticos/30% fibras), com aspecto de madeira rústica, sem brilho. cor: cumaru ou similar
P1	pintura em tinta acrílica para ambientes externos aplicada sobre massa corrida. cor: cinza claro
P2	pintura em tinta acrílica para ambientes externos aplicada sobre massa corrida. cor: cinza escuro

acabamentos propostos

aparência e área contabilizada aproximada

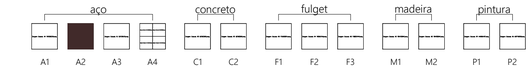

* para o fulget, indicam-se duas aplicações:
- fulget permeável: deck (margem direita) e corredores na margem esquerda
- fulget sobre laje (não permeável): piso da margem direita e mobiliário proposto na margem esquerda

quadro de espécies

vegetações propostas

árvores existentes árvores propostas

Pau-branco
cordia oncocalyx

Jucá
libidibia ferrea

Ipê-amarelo
tabebuia aurea

Ipê-roxo
tabebuia avellanedae

mobiliário urbano proposto margem direita

detalhamento e quantitativo

banco proposto - 09 unidades

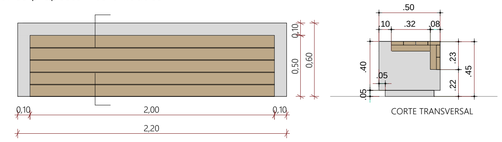

D17 detalhe banco proposto margem direita
escala: 1:25

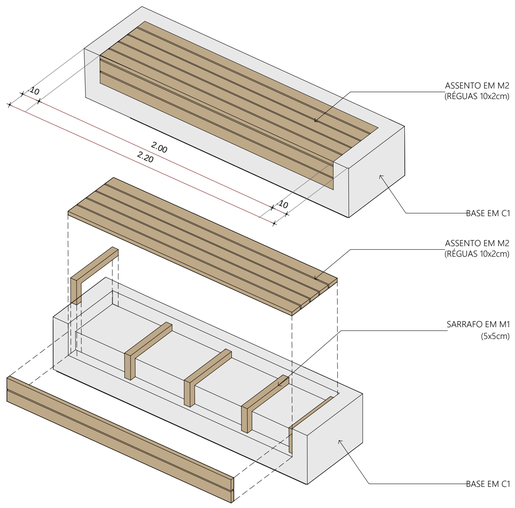

D18 isométrica banco proposto margem direita
escala: 1:25

02 planta de acabamentos - margem esquerda
escala: 1:125

PREFEITURA DE SOBRAL

SECRETARIA DE OBRAS MOBILIDADE E SERVIÇOS PÚBLICOS

PROJETO:
PROJETO DE REQUALIFICAÇÃO URBANA

OBRA:
PROJETO DE PONTE PEDONAL

TÍTULO:
PONTE PEDONAL SOBRE O RIO ACARAÚ

ETAPA:
PROJETO EXECUTIVO

CIDADE/LOCALIDADE:
SOBRAL

ESCALA:
INDICADA

CERTARE - ENGENHARIA E CONSULTORIA
COORDENAÇÃO GERAL
MARCUS VINICIUS TEIXEIRA DE OLIVEIRA
RNP 0607744383 - CREA-CE
FILIPE RIBEIRO VIANA
RNP 0606976990 - CREA-CE
DIEGO BASTOS DE FRANÇA
RNP 0611247739 - CREA-CE
MAKEY NONDAS MAIA
RNP 0601104757 - CREA-CE

COORDENAÇÃO DO PROJETO:
FILIPE RIBEIRO VIANA
RNP 0606976990 - CREA-CE
FRANCISCO MACEDO
CAU 177650-9
ISABELA CASTRO
CAU 178988-0

PROJETO/DESENHO:
BIANCA FEIJÃO BRENDA LIMA
GERMANA NUNES REBECA FROES

DATA:
AGOSTO/2019

ARQUIVO:
0482017_PON_MOD_EX_R03

TAMANHO:
A1 (840x594cm)

PROJETO:

FILIPE RIBEIRO VIANA

FRANCISCO EDSON MACEDO FILHO

ISABELA RIBEIRO DE CASTRO

REV.	DESCRIÇÃO	DATA
R03	ADEQUAÇÃO DA PONTE É COTA 64,00m / NOVO TRATAMENTO DAS MARGENS	AGO/2019
R02	ADEQUAÇÃO DA PONTE É COTA 66,20m / NOVO TRATAMENTO DAS MARGENS	MAI/2019
R01	ADEQUAÇÃO DO PROJETO ARQUITETÔNICO E AS ALTERAÇÕES DO PROJETO ESTRUTURAL	MAR/2019
R00	EMISSÃO INICIAL	JAN/2019

PROJETO:
PONTE PEDONAL SOBRE O RIO ACARAÚ

CONTRATO:
048/2017

CONTEÚDO:
PLANTA DE PAVIMENTAÇÃO, PAISAGISMO E MOBILIÁRIO PROPOSTO