

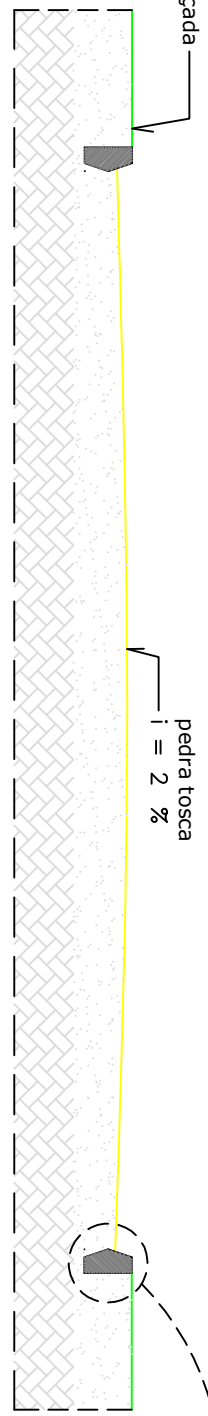


CORTE
ESCALA 1/2

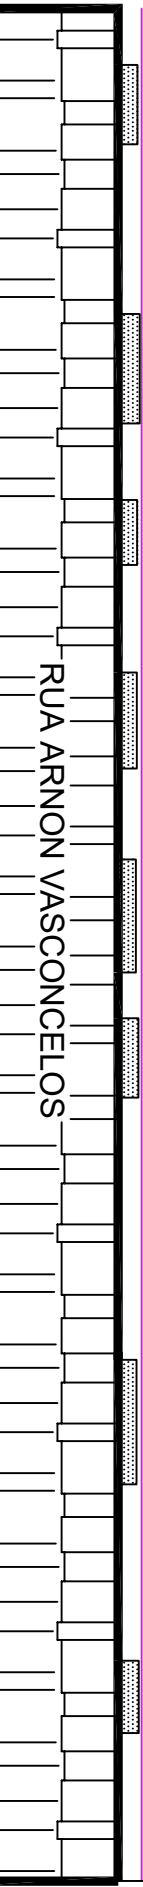


DETALHE DO MEIO-FIO
ESCALA: 1/10

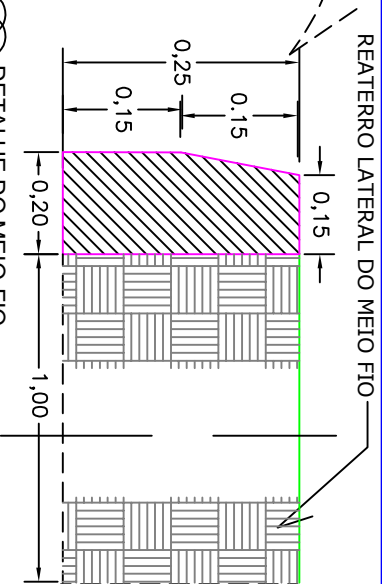

AVENIDA N. S. DO CARMO

OBSERVAÇÕES:


LEGENDA:

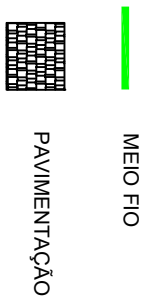

DADOS:

PAVIMENTAÇÃO: 552,00M²
MEIO FIO: 284,00M

PL. BAIXA
SEM ESCALA

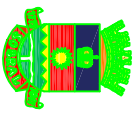

PREFEITURA DE SOBRAL
SECRETARIA DA INFRAESTRUTURA
OBRA DE PAVIMENTAÇÃO EM PEDRA TOSCA

ENDEREÇO: RUA ARNON VASCONCELOS
DISTRITO: TAPERUBA - SOBRAL - CE