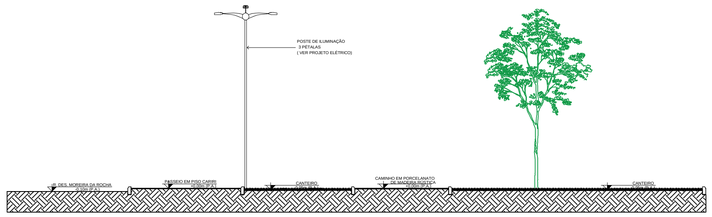

1 Corte AA

ESCALA 1/100

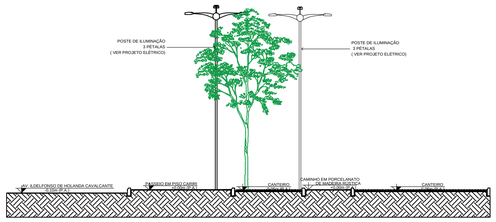

2 Corte BB

ESCALA 1/100

MUNICÍPIO DE SOBRAL

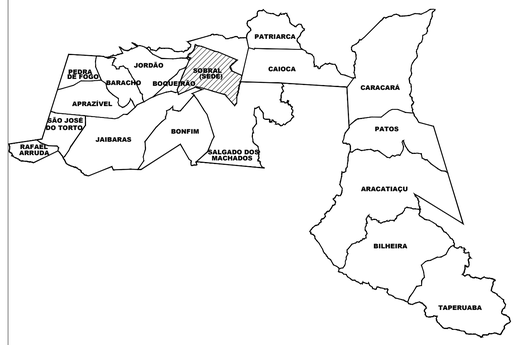

SECRETARIA DA INFRAESTRUTURA

PROJETO:

PROJETO ARQUITETÔNICO
PRAÇAS PERICENTRAL

INTERESSADO:
PREFEITURA DE SOBRAL

ENDEREÇO:
RUA DESEMBARGADOR MOREIRA DA ROCHA

MUNICÍPIO:
SOBRAL

AUTOR:
NADINE SIQUEIRA

AUTOR:

PREFEITURA DE SOBRAL

ASSUNTO:	ESCALA
CORTE AA	1/100
CORTE BB	1/100

DATA	REVISÃO	ARQUIVO	PRANCHA
10/08/2021	00	-	07/09