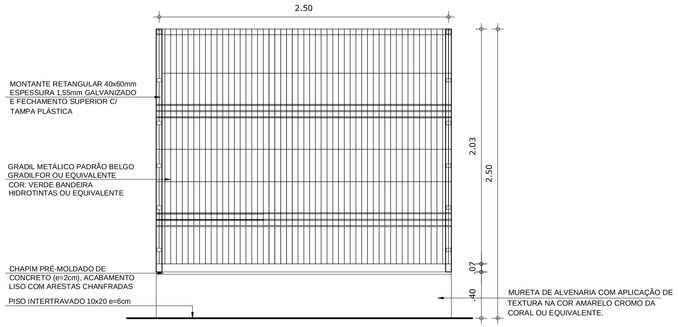

02 VISTA GRADIL TERRENO PLANO

ESCALA: 1/25

03 PLANTA BAIXA GRADIL

ESCALA: 1/25

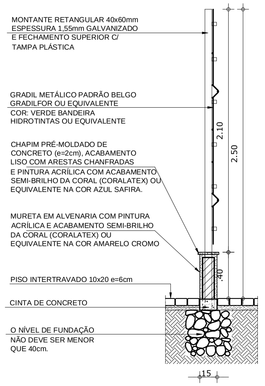

04 CORTE GRADIL

ESCALA: 1/25

OBSERVAÇÕES

GRADIL

O MONTANTE DO GRADIL DEVERÁ ESTAR TOTALMENTE EMBUTIDO NO CONCRETO, PARA ISSO DEVERÃO SER CRIADOS PILARES DE CONCRETO (COM O MONTANTE EMBUTIDO) DA REGIÃO DA CINTA ATÉ AO TOPO DA ALVENARIA

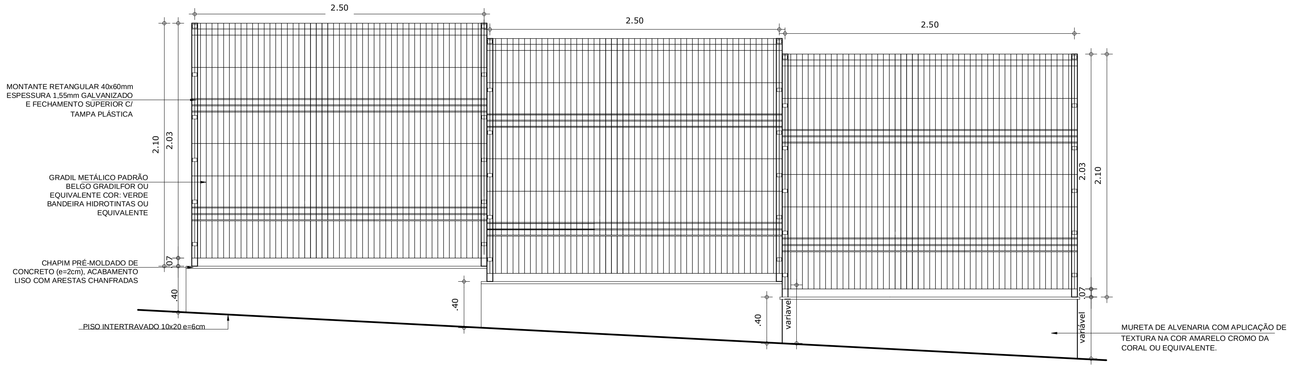

01 VISTA GRADIL TERRENO INCLINADO

ESCALA: 1/25

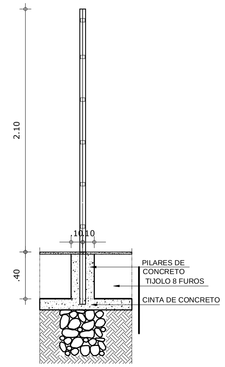

05 DETALHE MONTAGEM GRADIL

ESCALA: 1/25

REVISÃO	ASSUNTO	DESENHO	DATA
.			
.			
02	COMPATIBILIZAÇÃO COM O PROJETO ESTRUTURAL 02	LIDIANNE	DEZ 2015
01	REVISÃO CONCREMAT	EA	AGO 2015

PAGO

APROVO

CONSELHO PROFISSIONAL

PROPRIETÁRIO

PROJETO

PROJETO

CONSTRUÇÃO

DAE Departamento de Arquitetura e Engenharia do Estado do Ceará

GOVERNO DO ESTADO DO CEARÁ
Secretaria da Infraestrutura

SEINFRA - SECRETARIA DA INFRAESTRUTURA
DAE - DEPARTAMENTO DE ARQUITETURA E ENGENHARIA

PROJETO:
CENTRO DE EDUCAÇÃO INFANTIL - ESCOLA PADRÃO 04 SALAS

INTERESSADO:
SEDUC

ENDEREÇO:
.

MUNICÍPIO:
.

ÁREA TÉCNICA:
ARQUITETURA

ETAPA:
EXECUTIVO

CONTEÚDO:	ESCALA:
DET. 1	1:5
DET. 2	1:5
PLANTA BAIXA - GRADIL	1:25
CORTES E VISTAS - GRADIL	1:25
.	.
.	.

AUTOR: *LEONARDO FONTENELLE COSTA* CAU: *CE 8829*
TELEFONE: . EMAIL: .
AUTOR: . CAU: .
TELEFONE: . EMAIL: .

RESERVA DE PROPRIEDADE INTELECTUAL

A PROPRIEDADE INTELECTUAL DO PRESENTE PROJETO É RESERVADA AO SEUS AUTORES, DE ACORDO COM A LEGISLAÇÃO PERTINENTE. O USO DESTE PROJETO OU DE QUALQUER DE SEUS ELEMENTOS, QUE NÃO FORAM OS DETERMINADOS, SERÃO CONSIDERADOS COMO APROPRIAÇÃO ILÍCITA E SERÃO APLICADAS AS LEIS QUE DEFENDEM DITOS DIREITOS A TODOS OS EFEITOS

DESENHO: .

DATA: DEZEMBRO/2015

REVISÃO: .

ARQUIVO: DAE_ARQ_PE4_016_1015 - Detalhes.dwg

ARQ 16 17