

01 **USO DE VEÍCULO** **USO DE TUA**
 esc: 1/125


PARQUE SILVANA II		
Peça	Un.	Quant.
Tubo Soldável 25mm (m)	m	26.98
Joelho 90° Soldável 25mm	pc	6
Luva Soldável 25mm	pc	6

LEGENDA HIDRÁULICA

- TUBO PVC SOLDÁVEL EMBUTIDO NO PISO
- CAIXA DE REGISTRO PARA JARDIM
- HIDRÔMETRO PADRÃO SAAE

OBSERVAÇÕES:

- TODA TUBULAÇÃO DE ÁGUA EM PVC SOLDÁVEL.
- TODA TUBULAÇÃO EM PVC QUE ESTEJA VULNERÁVEL A TRÁFEGO DE VEÍCULOS SERÁ ENVELOPADA EM CONCRETO.
- TODAS AS PEÇAS METÁLICAS (EX. GRELHAS, ETC) DEVERÃO RECEBER PROTEÇÃO ANTI-CORROSÃO (DUAS DEMIDAS DE FUNDO ANTI OXIDANTE, ANTES DA PINTURA)

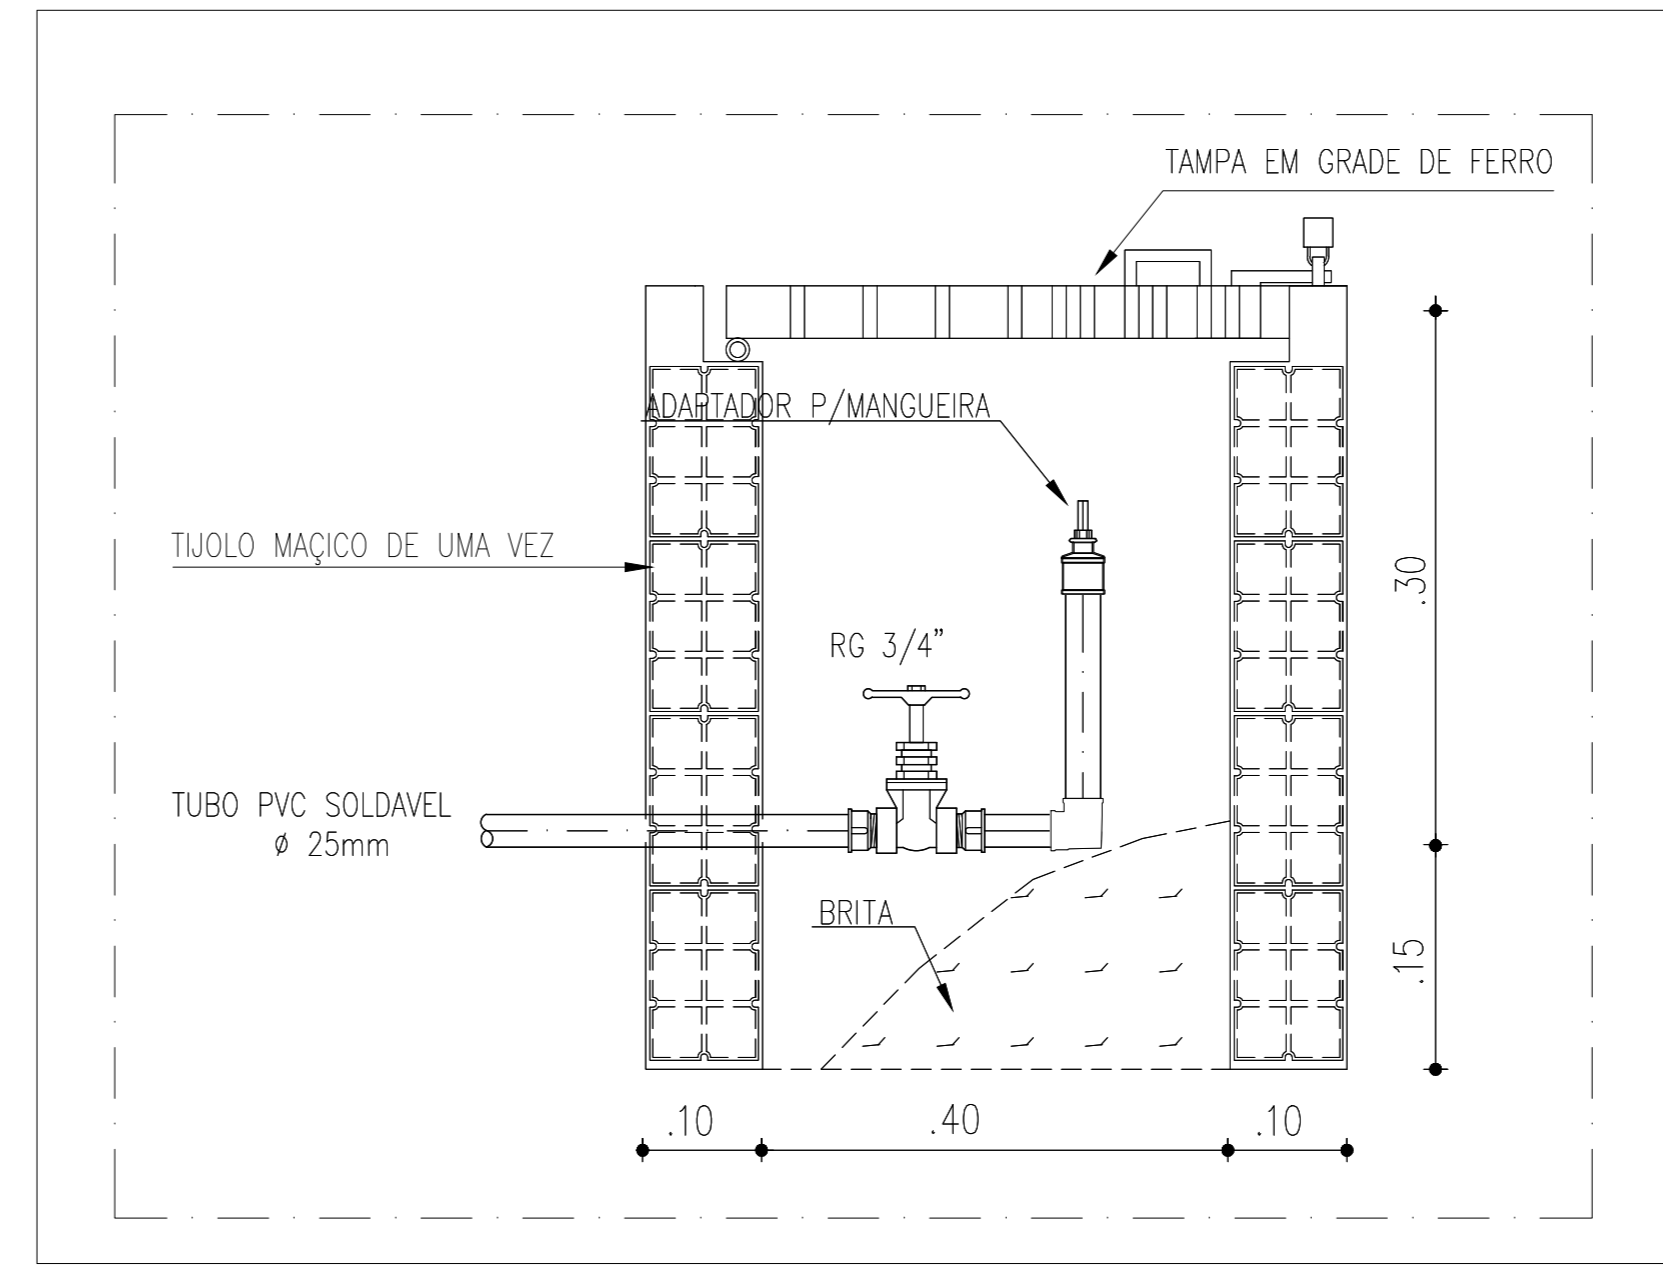

UGP-I
- PROJETOS ESPECIAIS -

SEUMA
Secretaria do Urbanismo
e Meio Ambiente

PREFEITURA DE SOBRAL

PROJETO IRRIGAÇÃO

PARQUE SILVANA II

PROJETO: 00000700K PREFEITURA MUNICIPAL DE SOBRAL

LOCAL: RUA DOM VALFRIDO TEIXEIRA - SOBRAL/CE

00P00 00K

1 USO DE VEÍCULO USO DE TUA	3
2 DETALHAMENTOS	4

FASE DO PROJETO: EXECUTIVO	ESCALA: INDICADA	DATA: JUNHO / 2019	PRANCHA: 01/01
--------------------------------------	----------------------------	------------------------------	--------------------------

<p>ARQ. CAMPELO COSTA CAU-CE A79196-3</p>	<p>ENG. KEMMISON LUIZ CREA-CE 38328-D</p>
<p>ARQ. MARCELY BARREIRA CAU-CE A63215-9</p>	<p>COLABORADORES: ROCHELE SANTOS THAINAN MARROCOS</p>

RESERVA DE PROPRIEDADE INTELECTUAL

A PROPRIEDADE INTELECTUAL DO PRESENTE PROJETO É RESERVADA AO SEUS AUTORES, DE ACORDO COM A LEGISLAÇÃO PERTINENTE. O USO DESTA PROJETO OU DE QUALQUER DE SEUS ELEMENTOS, QUE NÃO FORAM OS DETERMINADOS, SERÃO CONSIDERADOS COMO APROPRIAÇÃO ILÍCITA E SERÃO APLICADAS AS LEIS QUE DEFENDEM DITOS DIREITOS A TODOS OS EFEITOS.