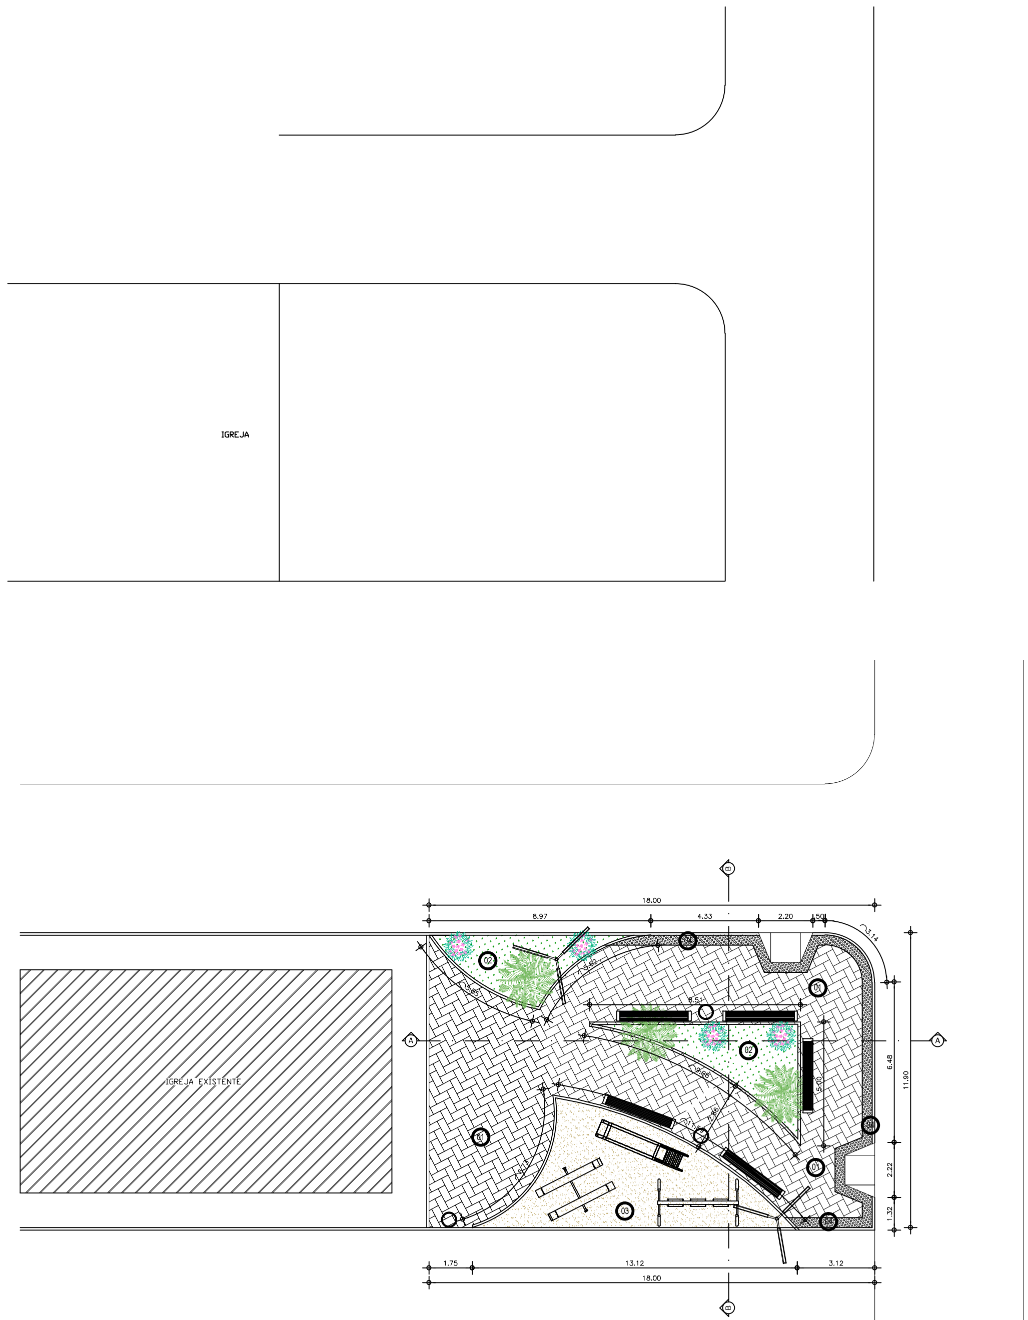

1 PLANTA BAIXA GERAL
ESCALA 1/100

PLANTA BAIXA

LEGENDA DE PISOS

- 01 — PISO INTERTRAVADO DE CONCRETO TIPO TIOLINHO, DIM.: 0,20x0,10m, ESPESSURA 6cm. Fck=25Mpa. NA COR NATURAL, PAGINAÇÃO ESCAMA DE PEIXE.
- 02 — GRAMA ESMERALDA EM PLACAS
- 03 — AREIA GROSSA
- 04 — PISO TÁTIL DE ALERTA 40x40cm, EM CONCRETO NA COR VERMELHA. Fck=25Mpa

LEGENDA EQUIPAMENTOS

- POSTE COM BASE METÁLICA, 04 PÉTALAS.
- BANCO DE CONCRETO
- LIXEIRA

LEGENDA PAISAGISMO

- TAMAREIRA
- ARBUSTO BOLA DE PRATA
- GRAMA VERDE ESMERALDA
- AREIA GROSSA

SECOMP - SECRETARIA DE OBRAS, MOBILIDADE E SERVIÇOS PÚBLICOS

PROJETO:
PROJETO ARQUITETŎNICO
PRA¢A PONTA DA SERRA - SOBRAL

INTERESSADO:
PREFEITURA DE SOBRAL

ENDEREÇO:
LOCALIDA DE PONTA DA SERRA

MUNICÍPIO:
SOBRAL

AUTOR:
GUILHERME AUSTREGESILO

AUTOR:
LIB MELO

PREFEITURA DE SOBRAL

DESENHOS DA PRANCHA: PLANTA BAIXA GERAL
ESCALA: INDICADA

DATA: JUN/2018
REVISëO: JUN/2018
ARQUIVO: -

ARQ 01/03