


LEGENDA

-  LIMITE DA SUBBACIA
-  SUB-BACIA PROJETADA

QUADRÍCULA

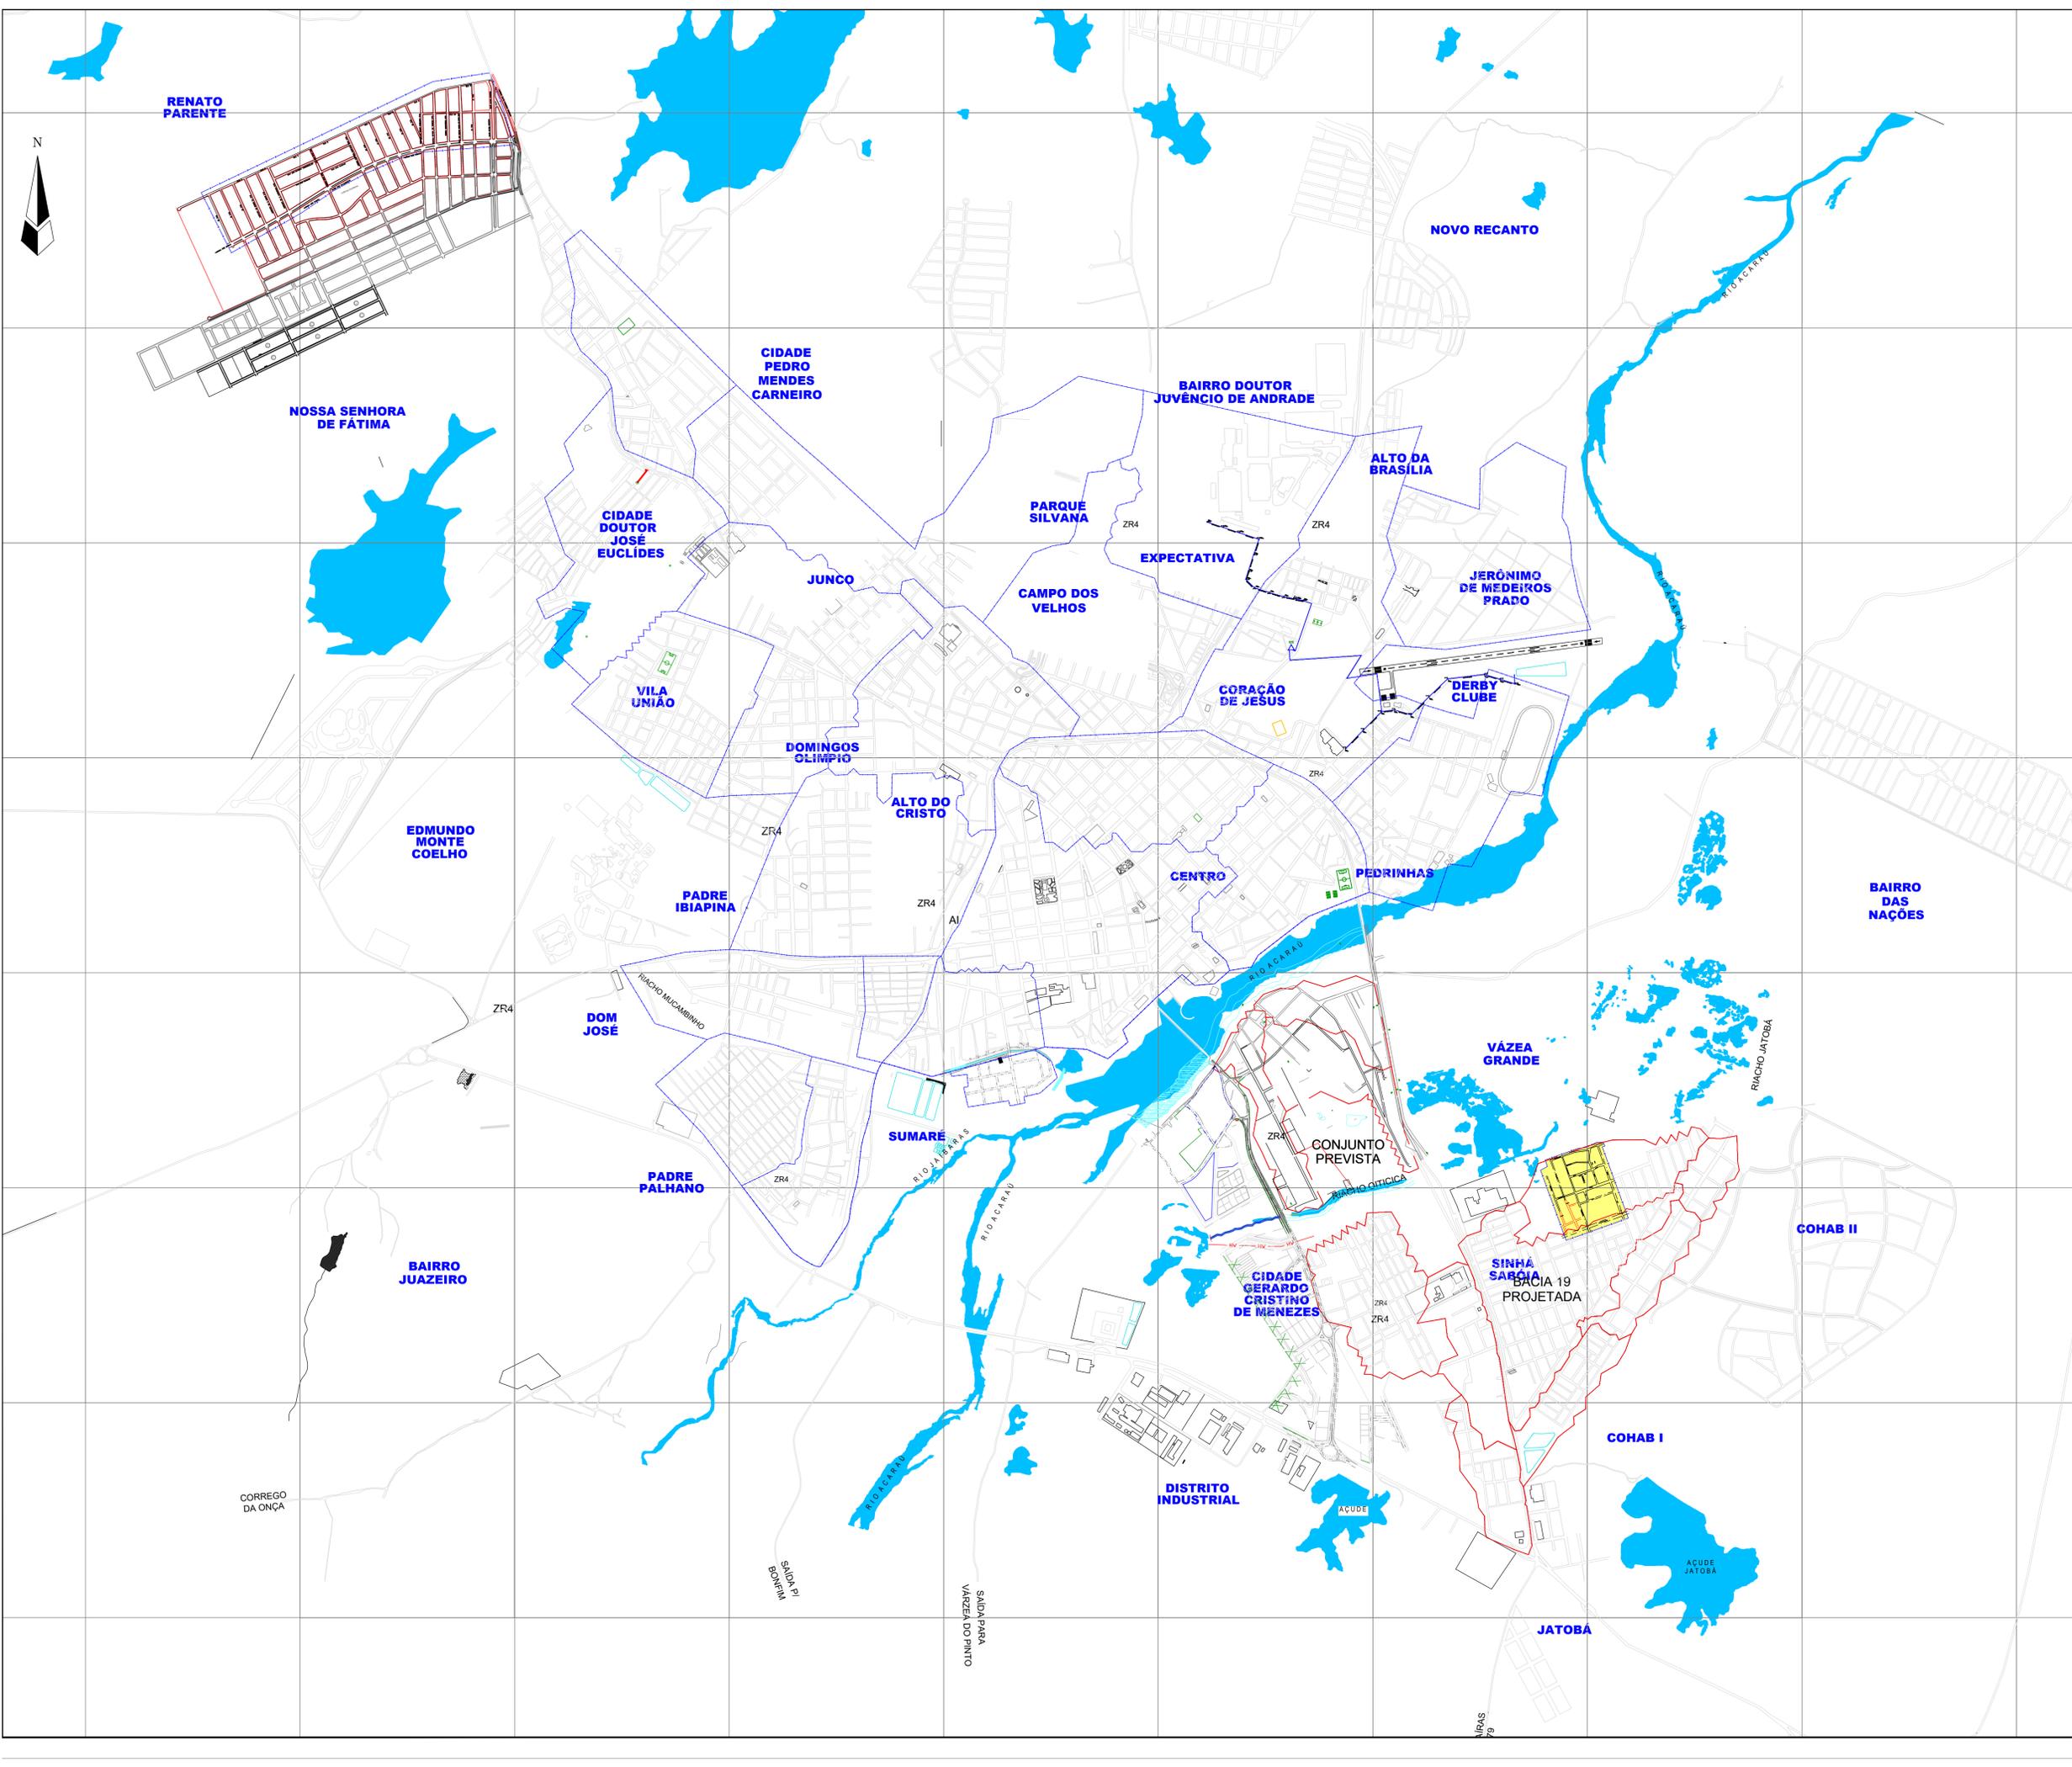

04							
03							
02							
01							
00	IMPRESSÃO						
REV.	NATUREZA DA REVISÃO	ORIGEM	DATA	REVISÃO	VISTO	DATA	APROVAÇÃO

SANEBRÁS - PROJETOS, CONSTRUÇÕES E CONSULTORIA LTDA
 ENDEREÇO: RUA DOS COMPANHES, 501 - MANGABEIRA - EUZEBIÓPOLIS - FONE/FAX: (85) 3515-6864 CREA Nº 23.156
 E-MAIL: sanebras@total.com.br - CEC: 23.735.3670001-92 - CGF: 08.916.528-9

PREFEITURA MUNICIPAL DE SOBRAL
 SEBRAS - SECRETARIA DE OBRAS

PROJETO EXECUTIVO DO SISTEMA DE ESCOTAMENTO SANITÁRIO - BAIRRO COHAB II

SEBASTIÃO
 PLANTA LAYOUT GERAL DO SISTEMA

01/15

DATA: OUTUBRO / 2014 ESCALA: 1/10.000

PROIBIDA A REPRODUÇÃO, A UTILIZAÇÃO OU A ALTERAÇÃO TOTAL OU PARCIAL DO CONTEÚDO DESTA FOLHA SEM NOSSA AUTORIZAÇÃO. OS CONTRATANTES ESTÃO SUJEITOS AOS TERMOS DO CONTRATO.