

LEGENDA:



ESQUADRIA EM COBOGÓ




CONSTRUÇÃO EM ALVENARIA



DEMOLIÇÃO

**01** PLANTA BAIXA - DEMOLIÇÃO/CONSTRUÇÃO  
ESC.: 1/50

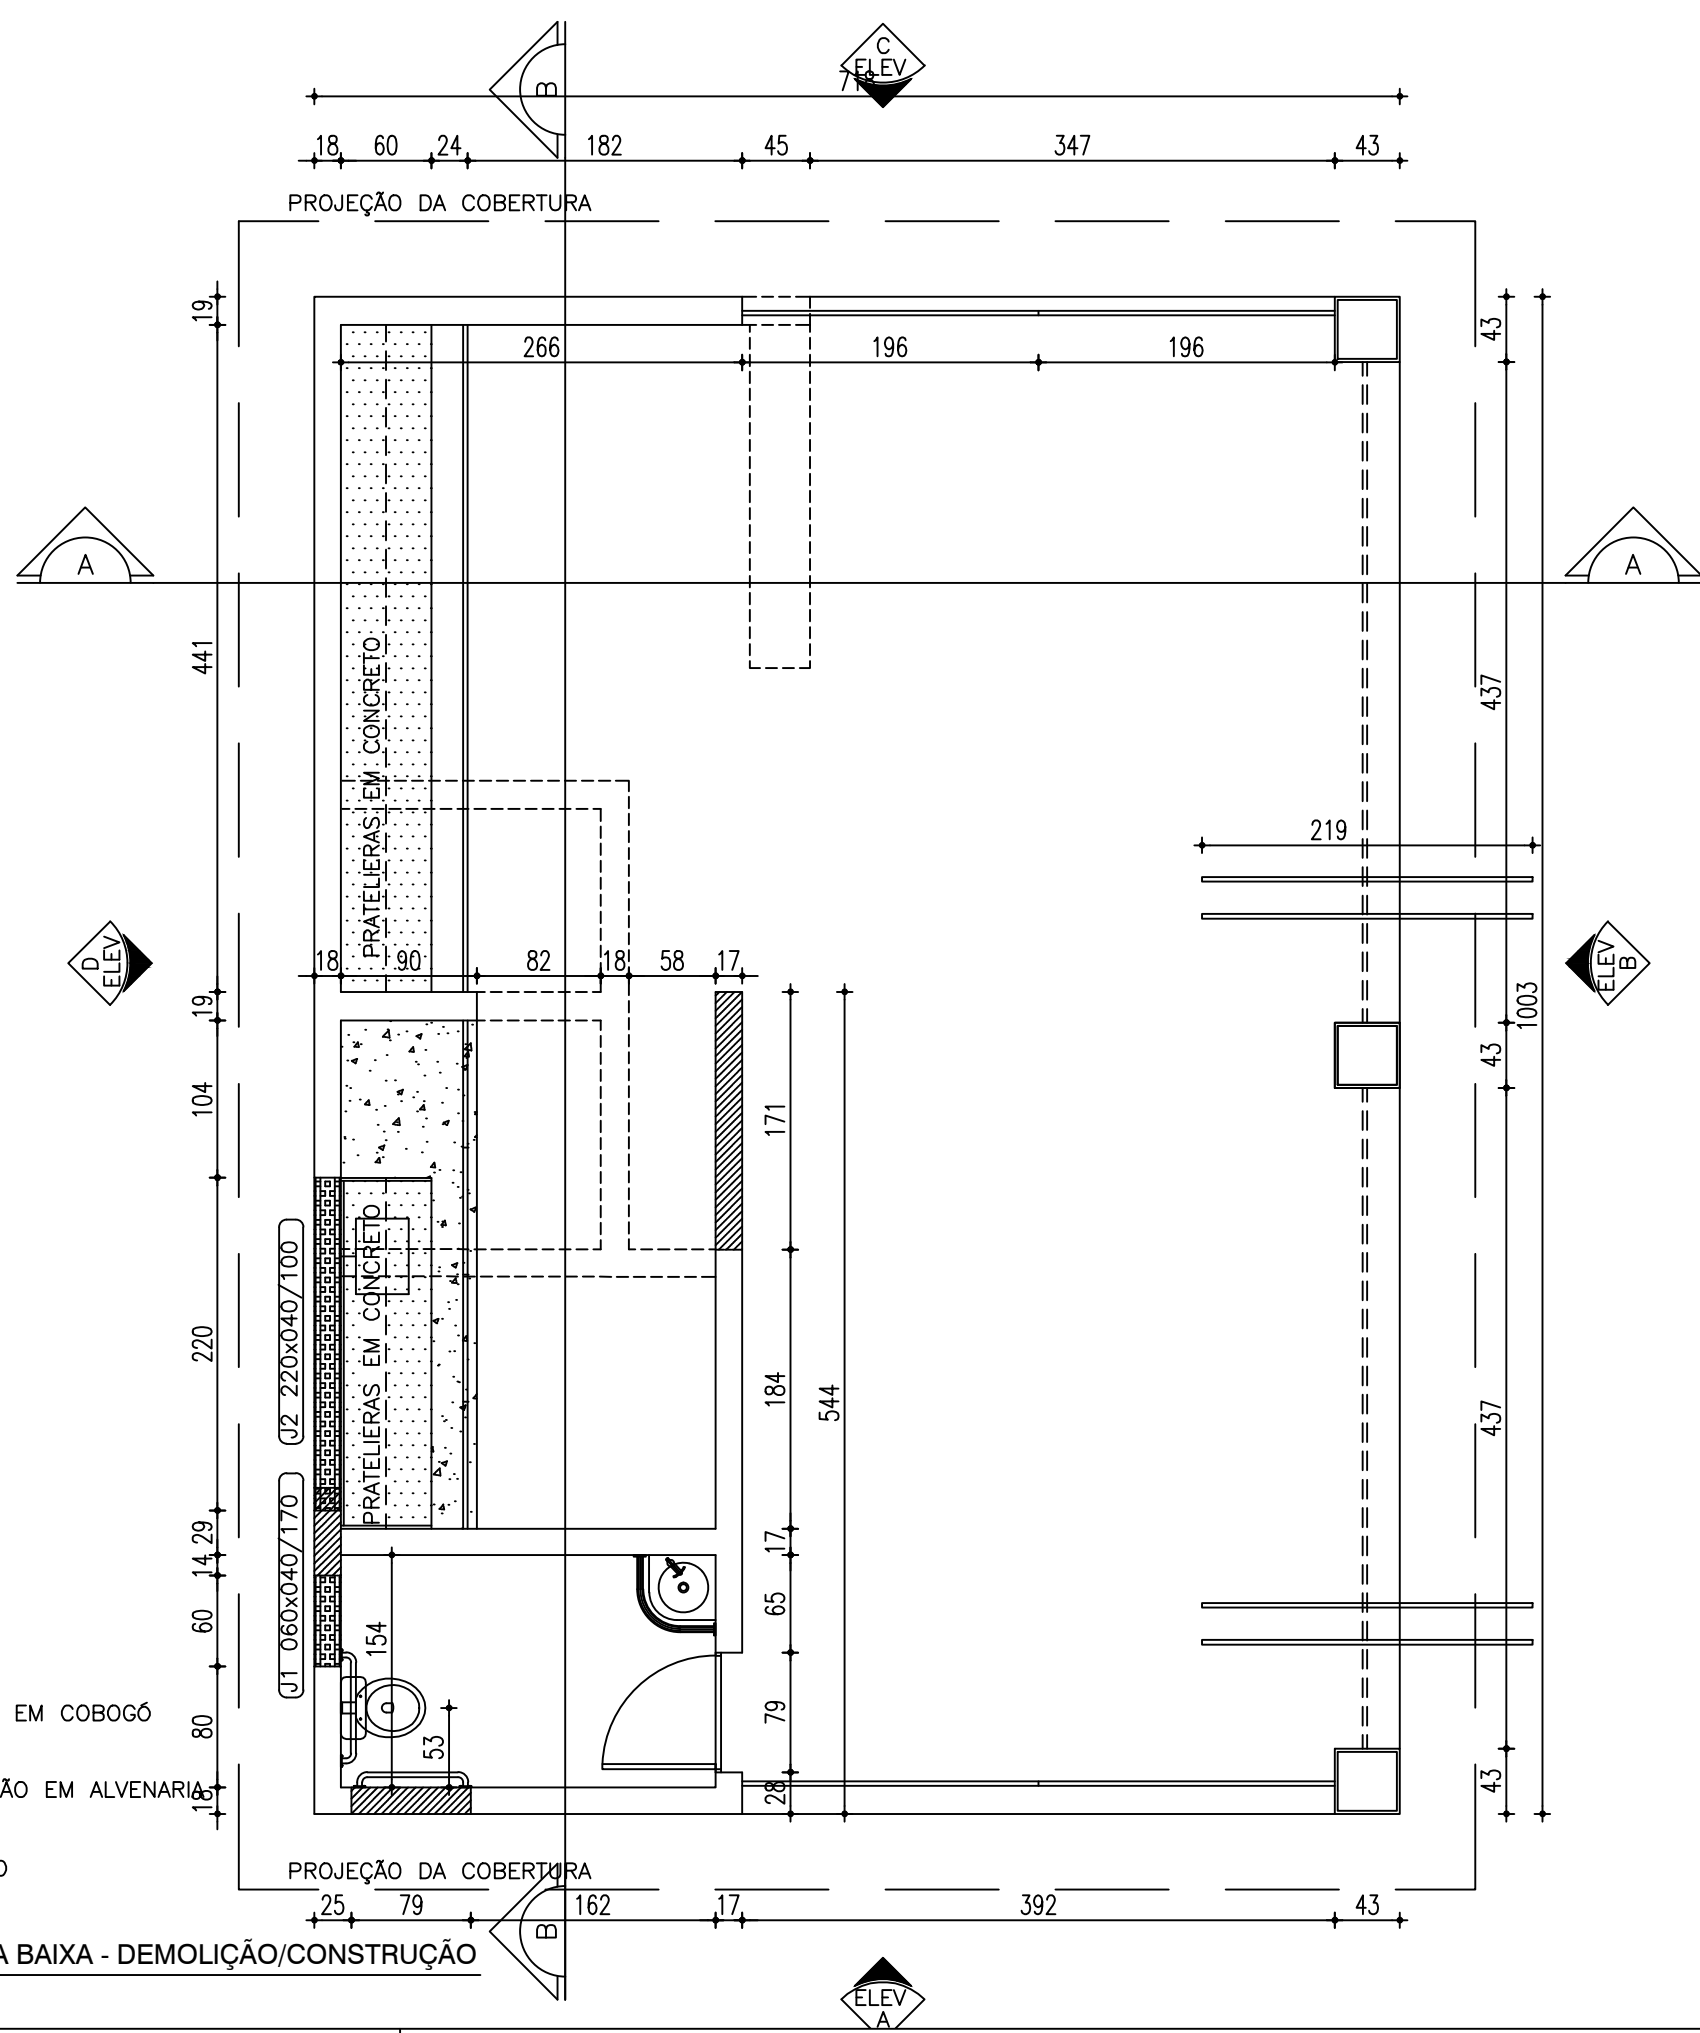

<b>PROPRIETÁRIO:</b> PREFEITURA MUNICIPAL DE SOBRAL	<b>DESENHO:</b> Creatore Arquitetura
	<b>DATA:</b> 04/04/2018
<b>ASSUNTO:</b> PLANTA BAIXA - DEMOLIÇÃO/CONSTRUÇÃO	<b>ARQUIVO:</b> Executivo_Centro de Convivência
	<b>ESCALA:</b> 1/50
	<b>PRANCHA Nº.:</b> 02/13
	<b>PROJETO:</b> CENTROS DE CONVIVÊNCIA - TIPO B BAIRRO NOVA CAIÇARA - SOBRAL, CE
<b>AUTORIA:</b> CREATORE - Ateliê de Arquitetura LIANA FEINGOLD e LAURA RIOS CAU A92238-4 Rua Marcos Macêdo 1333 - Pátio Dom Luiz, sala 1013 - Meireles - Fortaleza - CE Fone - Cel.: 9121.2728 / 9635.6066 e-mail: creatorearquitetura@gmail.com	