

LEGENDA:

0 0 0

ALINEAMIENTO_TANGENTE

CURVA DE NIVEL PRINCIPAL

CURVA DE NIVEL SECUNDARIA

N°	DATA	HISTORICO	RESPONSABLE
05	-	-	-
07	-	-	-
06	-	-	-
05	-	-	-
04	-	-	-
03	-	-	-
02	-	-	-
01	-	-	-

PROJETO: TERRAPLANAGEM
CRECHE TIPO II - SÃO JOSÉ DO TORTO



INTERESSADO:
PREFEITURA DE SOBRAL

ENDEREÇO:
RUA CLARA RIBEIRO DE AGUIAR

MUNICÍPIO:
SÃO JOSÉ DO TORTO - SOBRAL



DATA	DESENHO	TORÇÃO
11/08/2025	Marcelo Ximenes	Prado Araújo

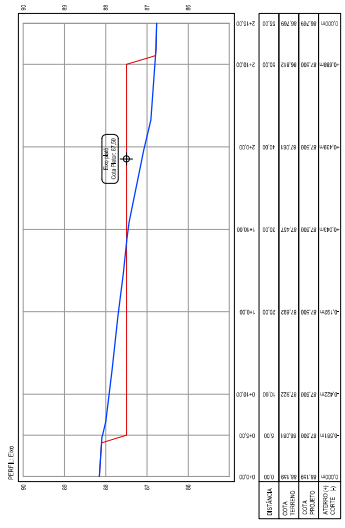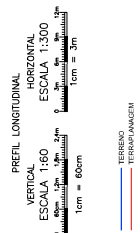


PLANTA BAIXA – LEVANTAMENTO PLANIALTIMÉTRICO
ESC.: 1/200

CÁLCULO ANALÍTICO: AZIMUTES, LAOS, COORDENADAS UTM					
LAOS	VERTICES	COORDENADAS UTM		AZIMUTES	DIST. (m)
		N (metros)	E (metros)		
P01	P02	9.551.167.287	320.765.525	29°16'03"	45,00
P02	P03	9.551.208.543	320.807.526	119°16'03"	45,00
P03	P04	9.551.184.542	320.846.781	209°16'03"	45,00
P04	P01	9.551.145.287	320.824.781	269°16'03"	45,00

Documento assinado digitalmente
WISLEY GUIMARAES CAMILO
 PARENTE
 Data: 13/09/2025 09:27:10
 Verifique em <https://validar.jt.gov.br>

CÁLCULO ANALÍTICO: AZIMUTES, LADOS, COORDENADAS UTM

LADOS		COORDENADAS (UTM)		AZIMUTES	DIST. (m)
Vértices	Vértices	N (metros)	E (metros)		
P01	P02	9.581.167,287	320.785,525	29°16'08"	45,00
P02	P03	9.581.206,543	320.807,526	119°16'08"	45,00
P03	P04	9.581.184,542	320.846,781	209°16'08"	45,00
P04	P01	9.581.145,287	320.824,781	299°16'08"	45,00

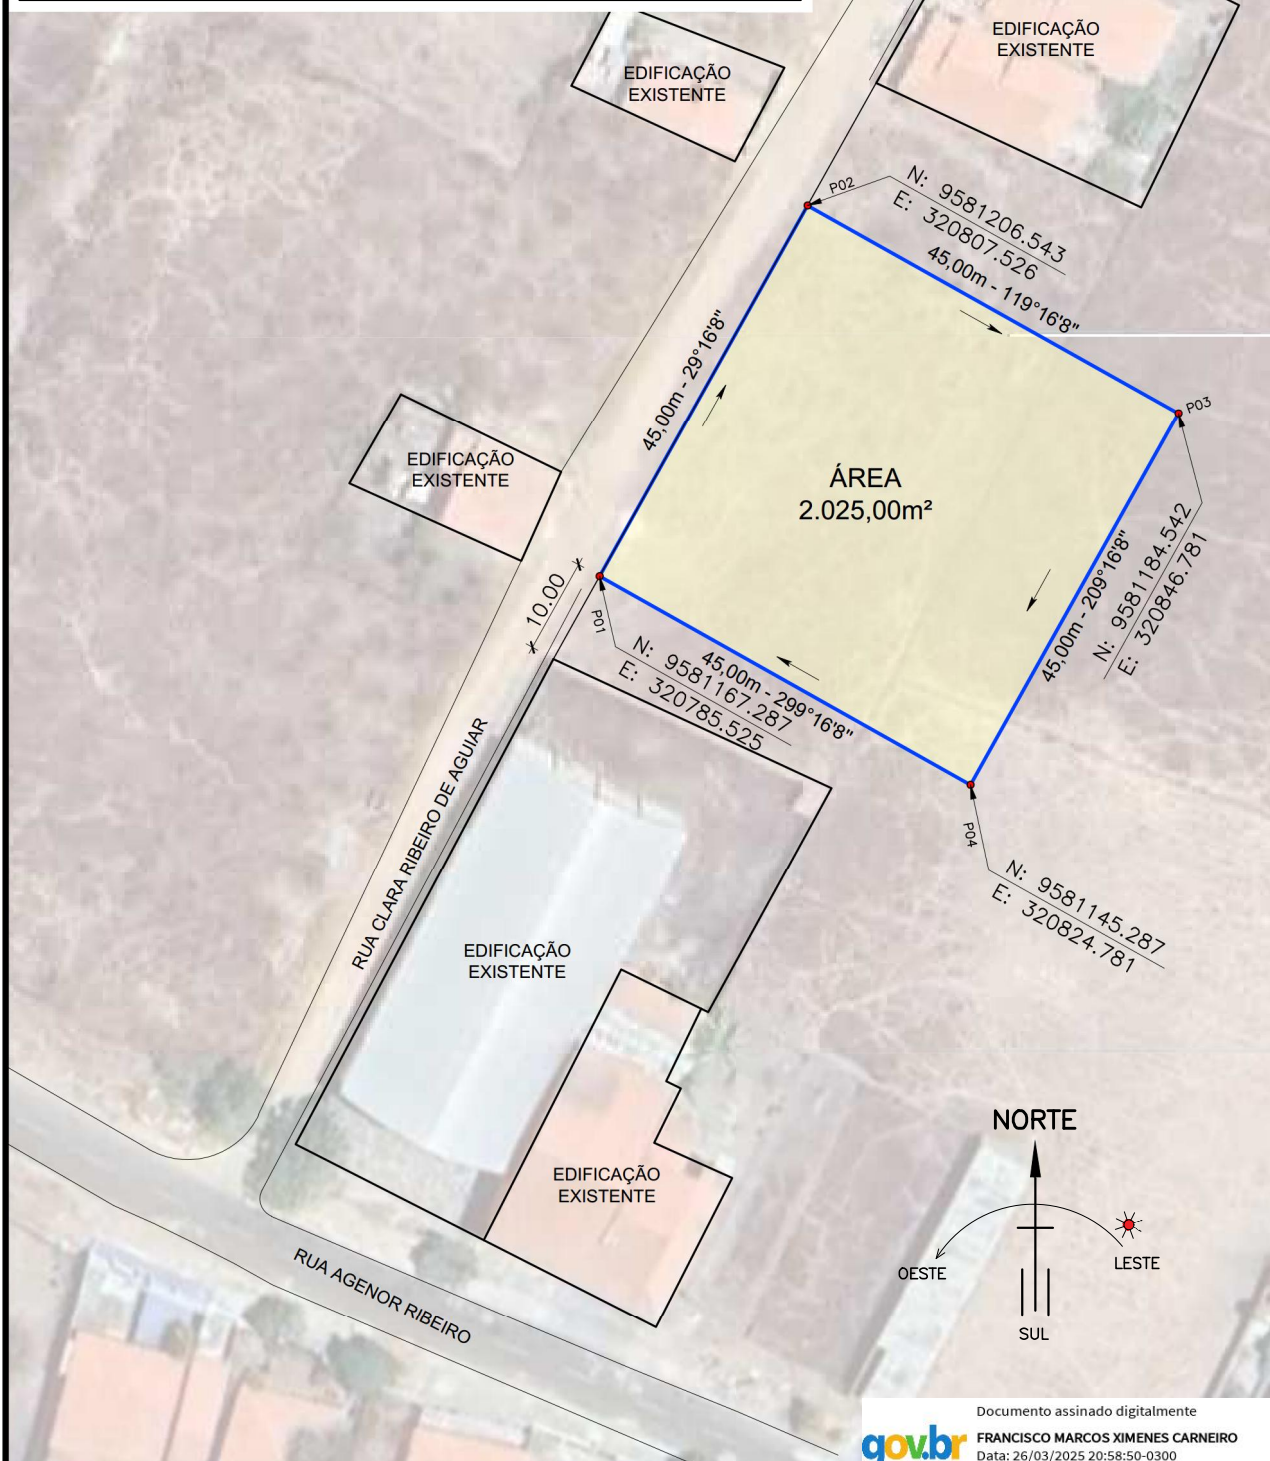

PREFEITURA
SOBRAL
SECRETARIA DA INFRAESTRUTURA

PREFEITURA MUNICIPAL DE SOBRAL
SECRETARIA DA INFRAESTRUTURA
GEORREFERENCIAMENTO DE IMÓVEIS

CRECHE TIPO II
RUA CLARA RIBEIRO DE AGUIAR
DISTRITO SÃO JOSÉ DO TORTO
SOBRAL - CE.

Documento assinado digitalmente
gov.br FRANCISCO MARCOS XIMENES CARNEIRO
Data: 26/03/2025 20:58:50-0300
Verifique em <https://validar.iti.gov.br>

Fco. marcos Ximenes Carneiro
Engenheira Civil
CREA-CE./RNP: 0603667821

PERÍMETRO: 180,00m	DESENHO: Marcos Ximenes
ÁREA: 2.025,00m²	DATA: 26/03/2025
ESCALA: 1/750	PRANCHA: 01/01

e-DOC nbVtM6AF