


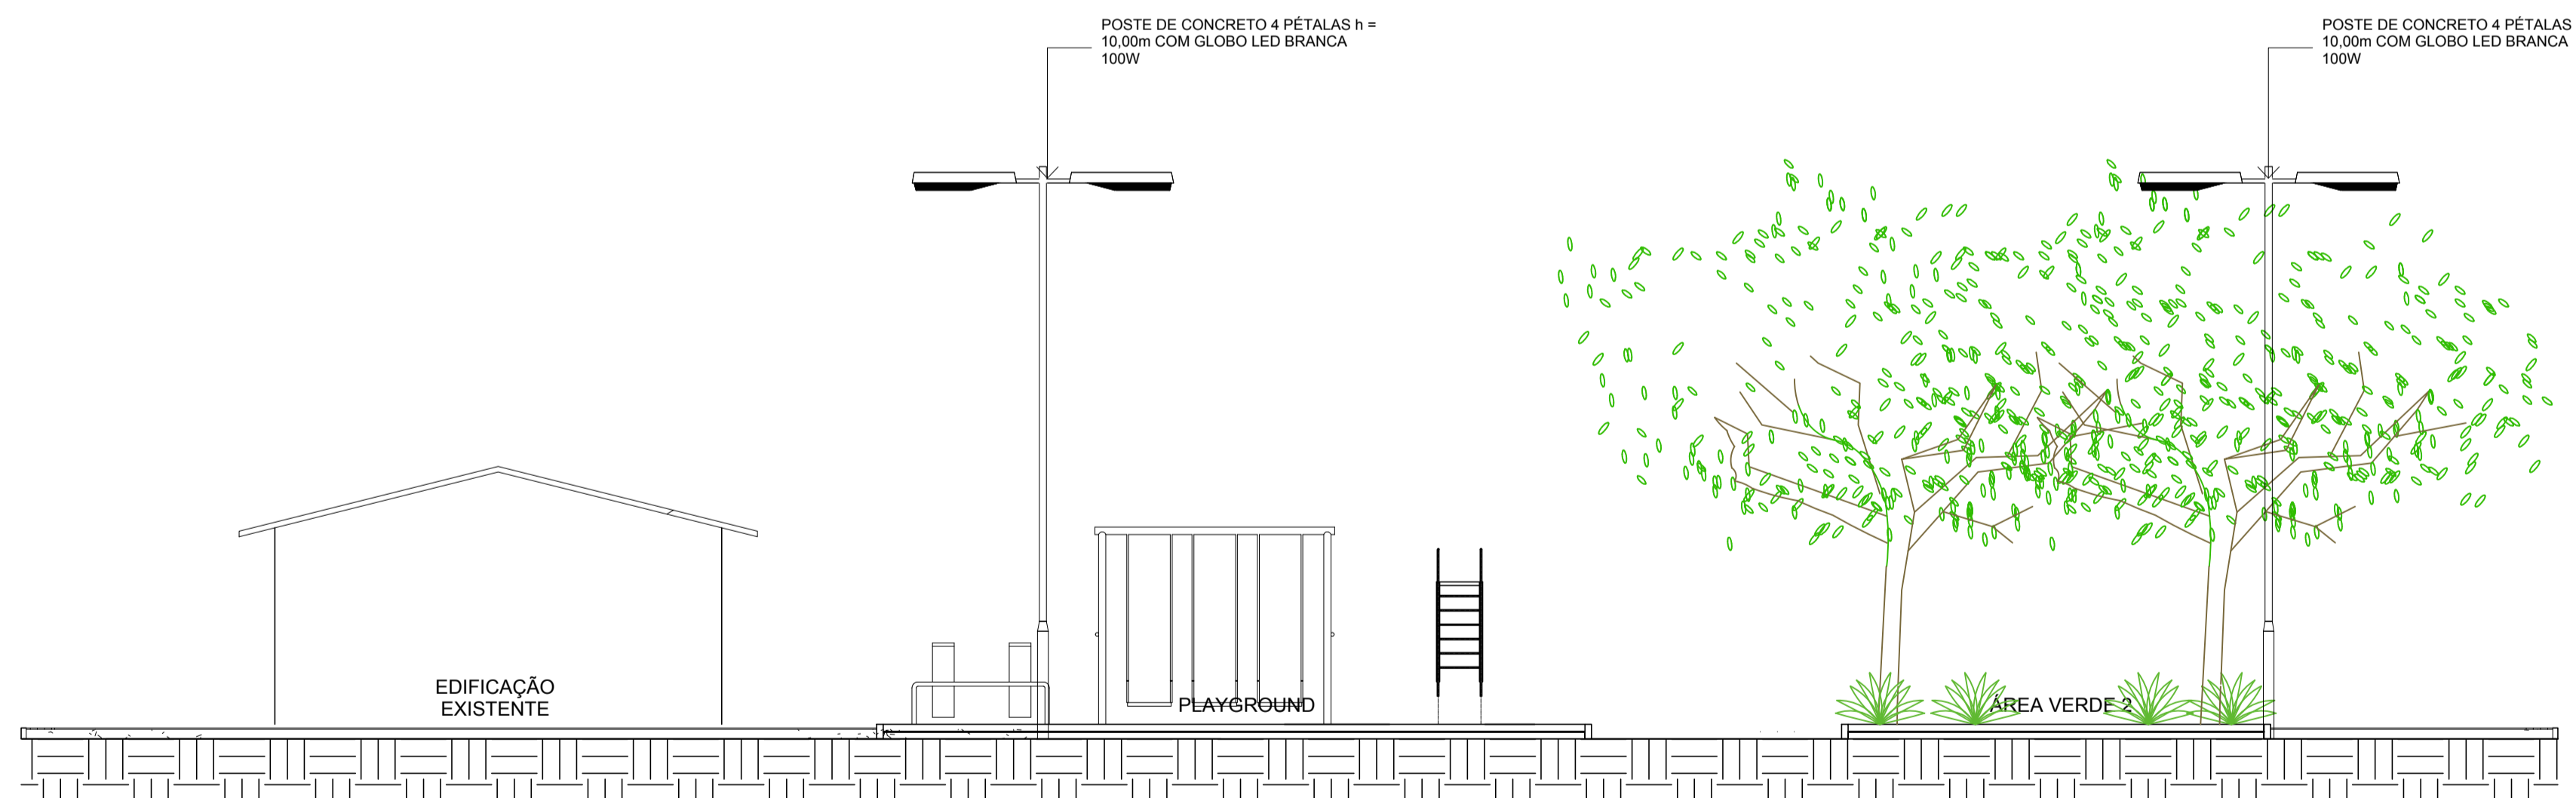

1 CORTE A
ESCALA 1:75



2 CORTE B
ESCALA 1:75

ESCALA DE PLANTAS: 10 : 1

COR	PENA
- 1	0.10
- 2	0.20
- 3	0.30
- 4	0.40
- 5	0.50
- 6	0.80
- 7	0.35
COLORIDA	
- 8	0.10
- 9	0.09
- 10	0.10

SECOMP - SECRETARIA DE OBRAS, MOBILIDADE E SERVIÇOS PÚBLICOS

PROJETO: **PROJETO ARQUITETÔNICO
PRAÇA PICADA - CARACARÁ - SOBRAL**

INTERESSADO: **PREFEITURA DE SOBRAL** AUTOR: **TAIS ALBUQUERQUE RIOS**

ENDEREÇO: **RUA S.D.O. - CARACARÁ** AUTOR: **NADINE SIQUEIRA**

MUNICÍPIO: **SOBRAL**

DESENHOS DA FRANCHA	ESCALA
CORTE A	1:75
CORTE B	1:75

DATA: SETEMBRO/2017 REVISÃO: SETEMBRO/2017 ARQUIVO: PR_01_03 ARQ 02/03