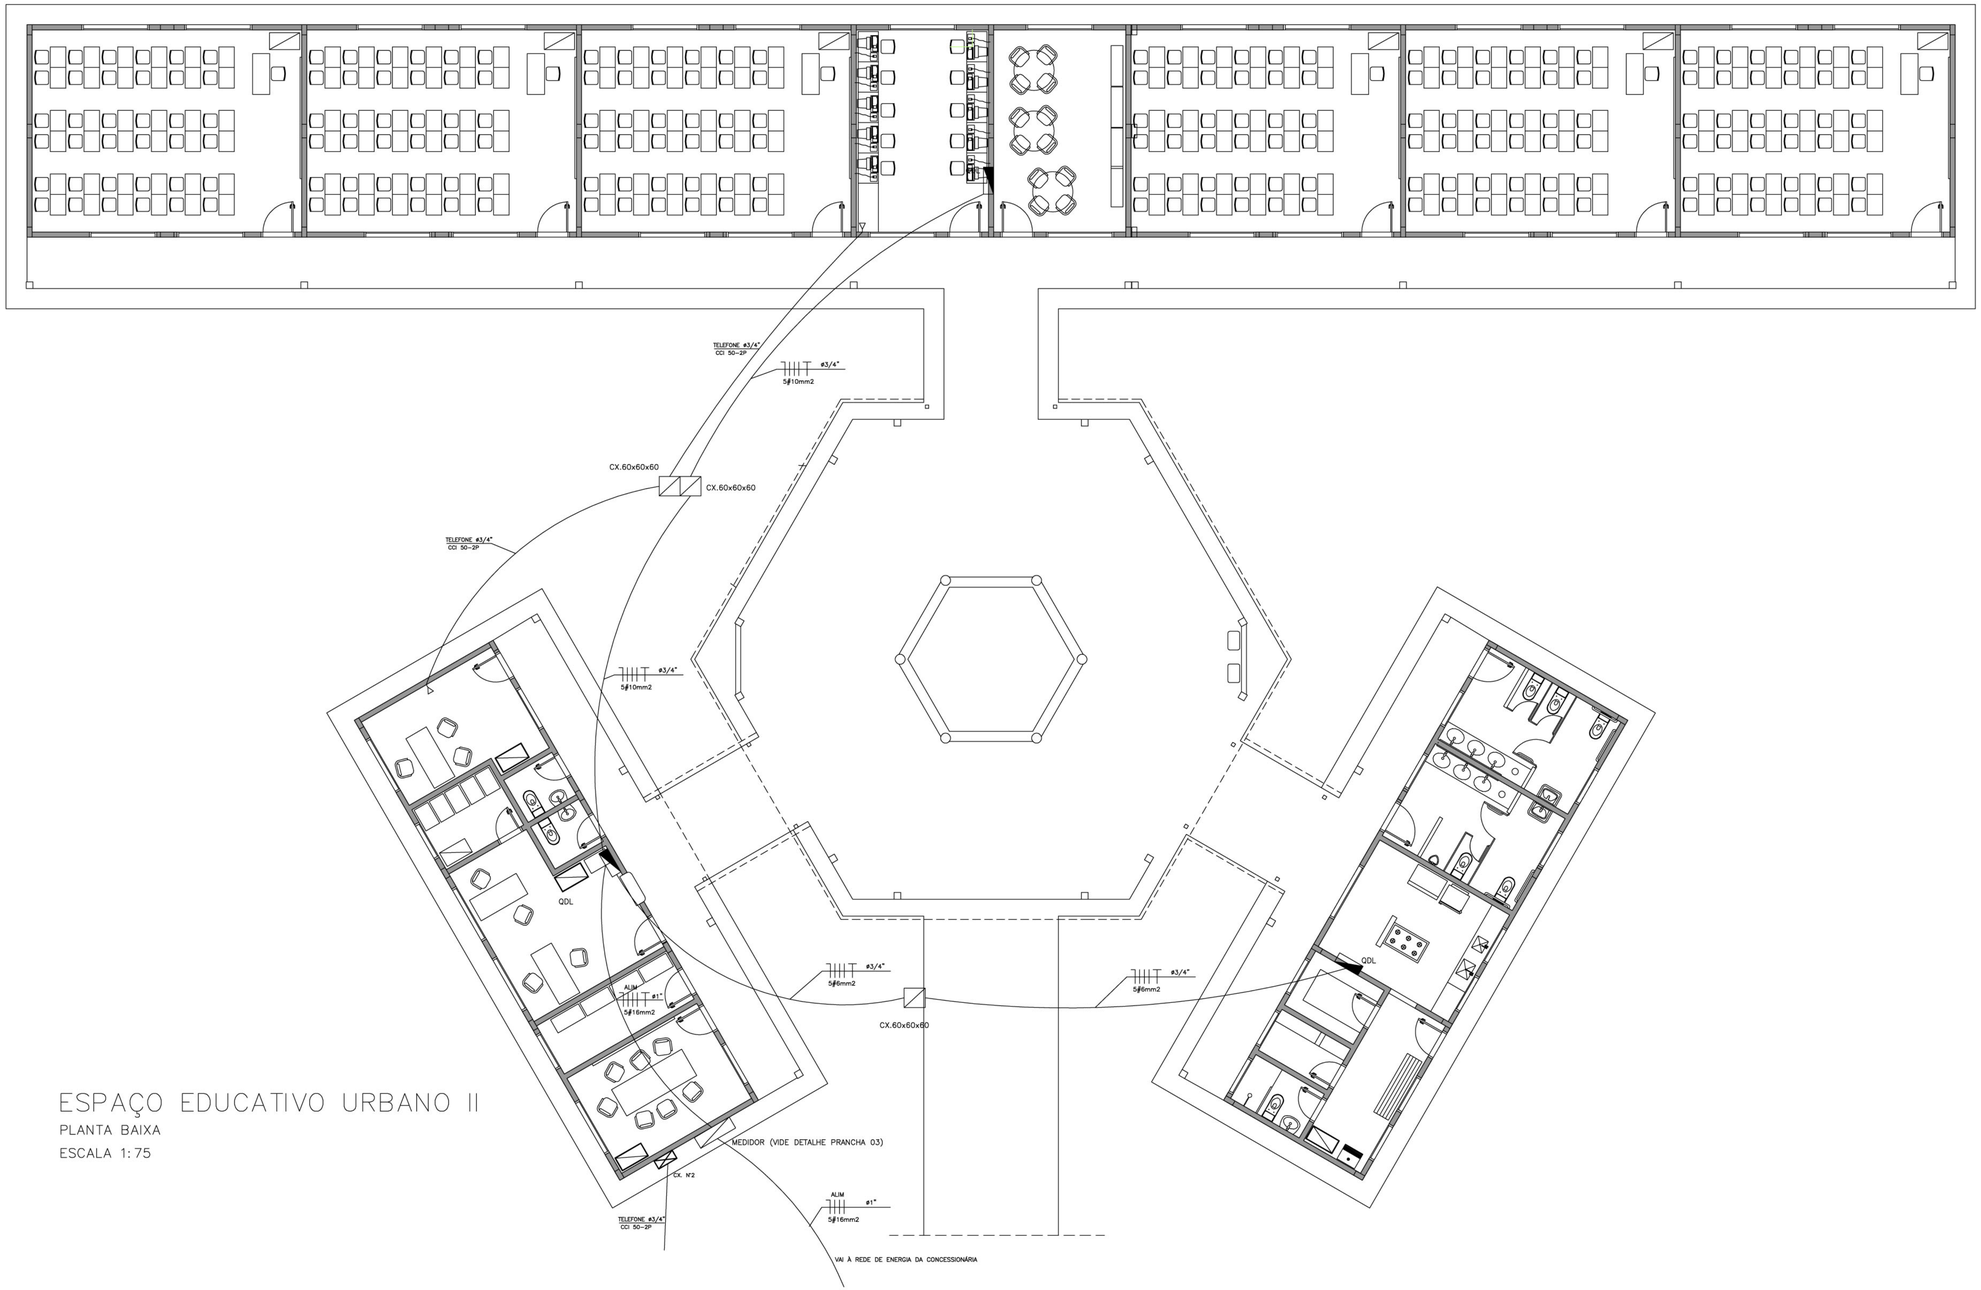


# ESPAÇO EDUCATIVO URBANO II

PLANTA BAIXA

ESCALA 1:75

## LEGENDA

(PROJETO ELÉTRICO/TELEFONE)

- CALHA C/ LÂMPADA FLUORESCENTE 2x32W
- CALHA C/ LÂMPADA FLUORESCENTE 2x32W
- INTERRUPTOR DE UMA SEÇÃO
- INTERRUPTOR DE DUAS SEÇÕES
- INTERRUPTOR THREE-WAY
- 1 INTERRUPTOR DE UMA SEÇÃO E 1 INTERRUPTOR THREE-WAY NA MESMA CAIXA
- 1 INTERRUPTOR DE UMA SEÇÃO PARA VENTILADOR
- 2 TOMADAS BAIXAS NA MESMA CAIXA
- TOMADA NO PISO
- TOMADA BAIXA H=30cm
- TOMADA MÉDIA H=110cm
- TOMADA ALTA H=230cm
- QUADRO DE DISTRIBUICAO DE CIRCUITOS DE EMBUTIR
- CONDUTOR FASE , NEUTRO , RETORNO , TERRA
- ELETRODUTO DE PVC SOBRE O TETO OU EMBUTIDO NA PAREDE
- ELETRODUTO DED PVC EMBUTIDO NO PISO

OBS:

- VERIFICAR CIRCUITOS NO QUADRO DE CARGAS E DIAGRAMA UNIFILAR
- ELETRODUTOS NÃO COTADOS 3/4 "
- BITOLAS DOS CONDUTORES - VERIFICAR QUADRO DE CARGAS

Ministério da Educação

FNDE Fundo Nacional de Desenvolvimento da Educação

ESPAÇO EDUCATIVO URBANO II – 06 SALAS DE AULA

| | |
|---|---|
| ENDEREÇO: | DIVERSOS |
| PROPRIETÁRIO: | FUNDO DE FORTALECIMENTO PARA A ESCOLA – MEC |
| AUTORES DO PROJETO : | MARCELO TONIAZZO LISSA |
| | GUSTAVO SILVEIRA |
| RESPONSÁVEL TÉCNICO: | |

PROPRIETÁRIO

AUTOR DO PROJETO — CREA 8.432 D-DF

AUTOR DO PROJETO — CREA 9.784 D-DF

RESP. TÉCNICO

DLFO

CREA


Vloco ARQUITETURA E CONSTRUÇÃO LTDA (061) 9985-9115 – MARCELO / (061) 9989-5190 – GUSTAVO / (0 XX 61) 234-5511 / 363-3292 (TELEFAX)


INS

PROJETO DE INSTALAÇÕES ELÉTRICAS

LAYOUT – GERAL

FOLHA 1/05

| REVISÃO: | DATA : | ESCALA : | DESENHO : | VISTO: |
|---|---|---|---|---|
| 01-2006 | ABRIL/2006 | 1:75 | | |