


1 CORTE AA  
ESCALA - S/E

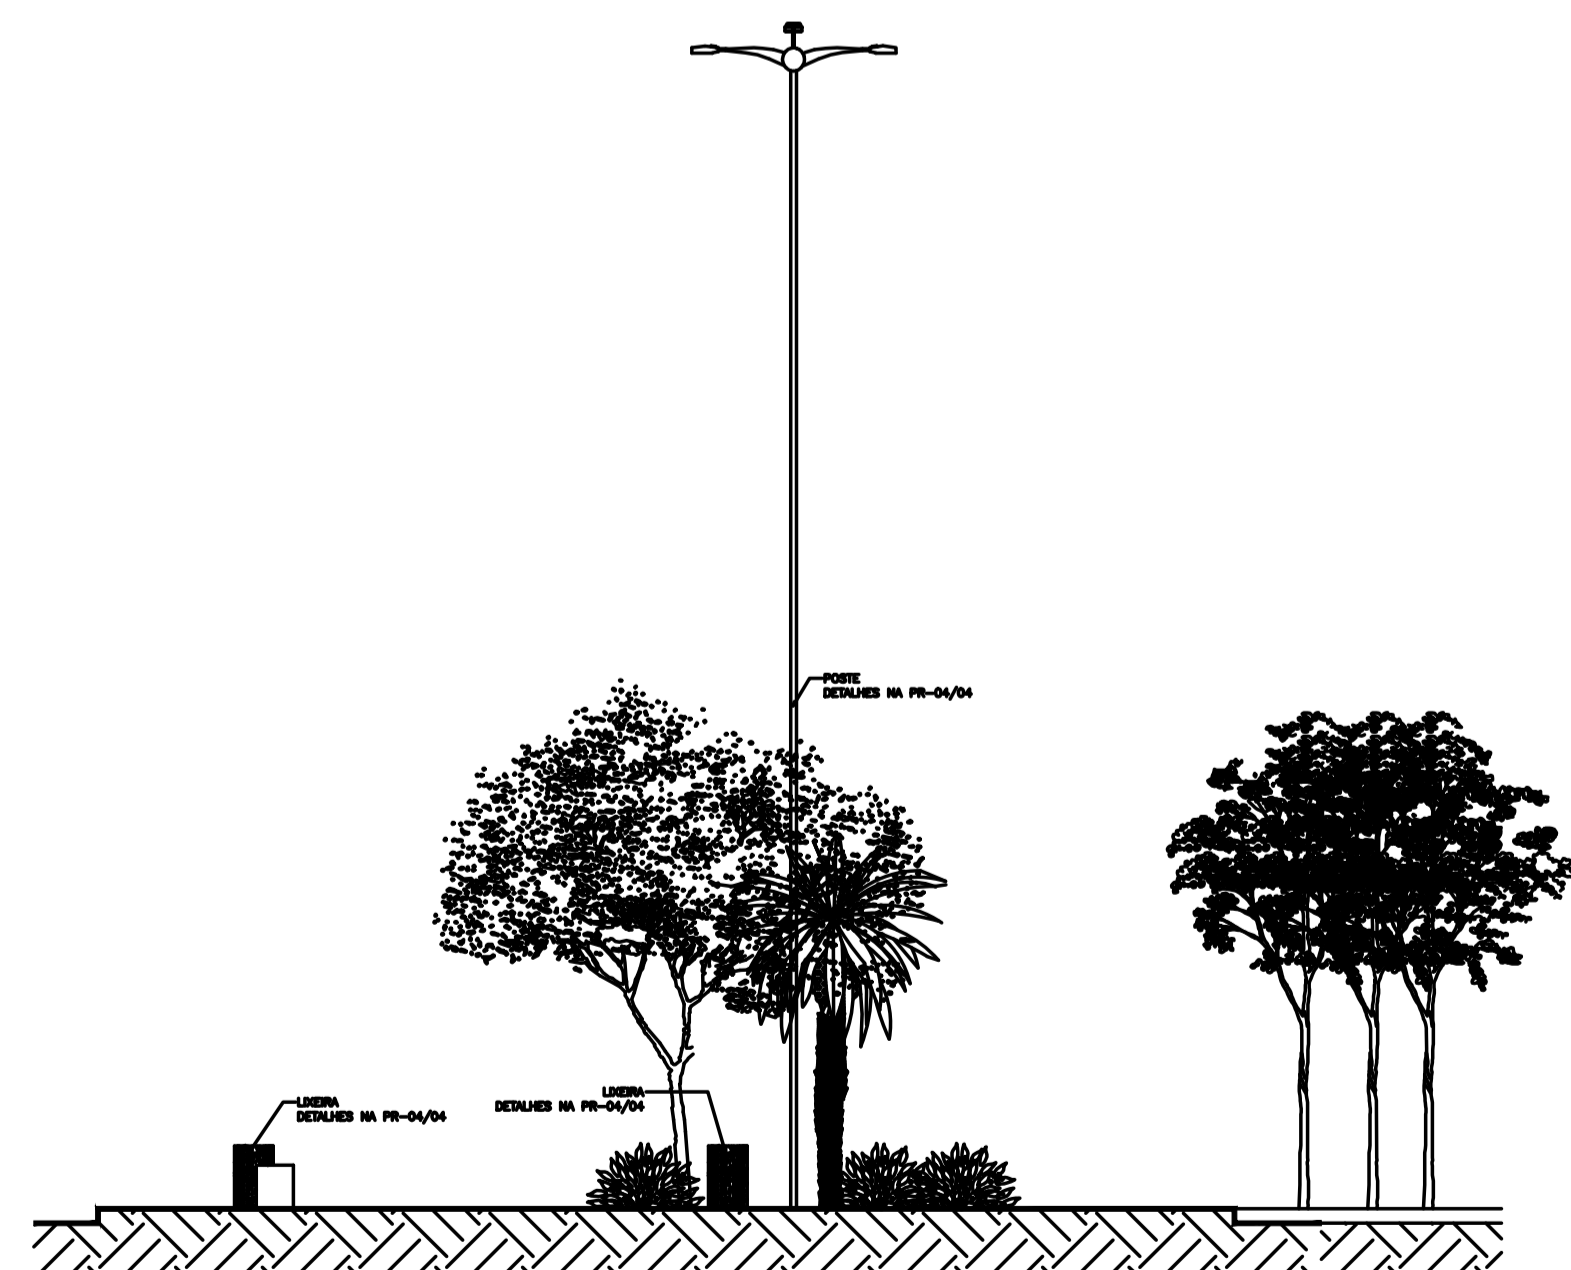

2 CORTE BB  
ESCALA - S/E

ESCALA DE PONTAS: 10 : 1

COR	PONTA
1	0.10
2	0.20
3	0.30
4	0.40
5	0.50
6	0.80
7	0.30
COR	PONTA
8	0.10
9	0.20
10	0.10

SECOMP - SECRETARIA DE OBRAS, MOBILIDADE E SERVIÇOS PÚBLICOS

PROJETO: **ÚÚURÓVUÁÉÚWÓV34PÓU**  
ÚÚCE ÚÚRÓVUÁÉÚWÓV34PÓU

INTERESSADO: PREFEITURA DE SOBRAL

ENDEREÇO: LOCALIDADE LAJE - DISTRITO DE PATOS

MUNICÍPIO: SOBRAL

DESENHOS DA PRANCHA	ESCALA
CORTE AA	INDICADA
CORTE BB	INDICADA
_____	_____
_____	_____

DATA: JUN/2018 | ÚÚRÓVUÁÉÚWÓV34PÓU: JUN/2018 | ARQUIVO: \_\_\_\_\_

ARQ: 03/04