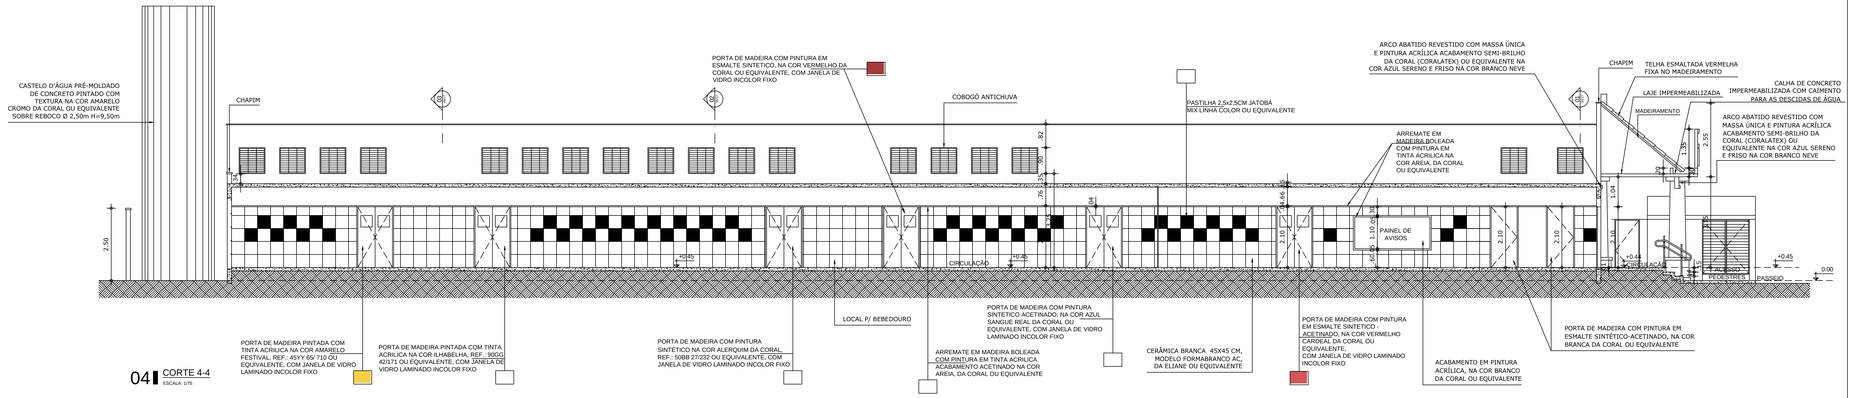

04 CORTE 4-4
ESCALA: 1/75

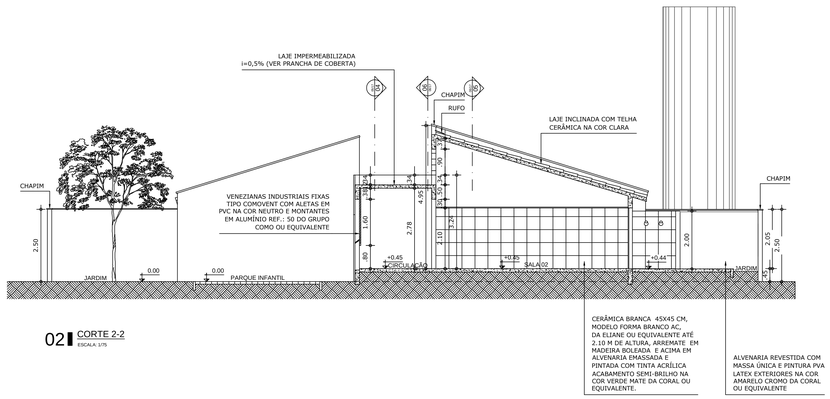

02 CORTE 2-2
ESCALA: 1/75

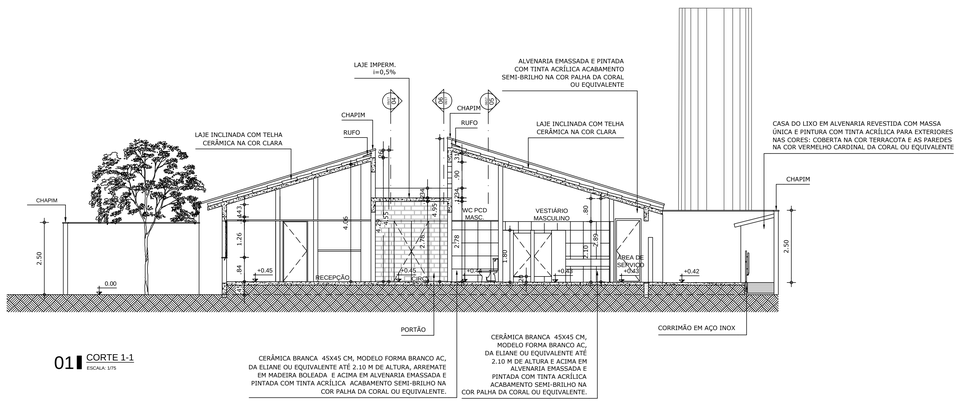

01 CORTE 1-1
ESCALA: 1/75

REVISÃO	ASSUNTO	DESENHO	DATA
.			
.			
02	COMPATIBILIZAÇÃO COM O PROJETO ESTRUTURAL 02	LIDIANNE	DEZ 2015
01	REVISÃO CONCREMAT	EA	AGO 2015

PAGO

APROVO

CONSELHO PROFISSIONAL

PROPRIETÁRIO

PROJETO

PROJETO

CONSTRUÇÃO

DAE Departamento de Arquitetura e Engenharia do Estado do Ceará

SEINFRA - SECRETARIA DA INFRAESTRUTURA
DAE - DEPARTAMENTO DE ARQUITETURA E ENGENHARIA

PROJETO:
CENTRO DE EDUCAÇÃO INFANTIL - ESCOLA PADRÃO 04 SALAS

INTERESSADO:
SEDUC
ENDEREÇO:
-
MUNICÍPIO:
-

AUTOR: *LEONARDO FONTENELLE COSTA* CAU: CE 8829
TELEFONE: . EMAIL: .
AUTOR: CAU: .
TELEFONE: . EMAIL: .

AREA TÉCNICA:
ARQUITETURA
ETAPA:
EXECUTIVO

CONTEÚDO:	ESCALA:
CORTE 1_1	1:75
CORTE 2_2	1:75
CORTE 4_4	1:75

RESERVA DE PROPRIEDADE INTELECTUAL

A PROPRIEDADE INTELECTUAL DO PRESENTE PROJETO É RESERVADA AS SEUS AUTORES, DE ACORDO COM A LEGISLAÇÃO PERTINENTE. O USO DESTE PROJETO OU DE QUALQUER DE SEUS ELEMENTOS, QUE NÃO FORAM DE DETERMINADOS, SERÃO CONSIDERADOS COMO APROPRIAÇÃO ILÍCITA E SERÃO APLICADAS AS LEIS QUE DEFENDEM DITOS DIREITOS A TODOS OS EFEITOS

DESENHO:
DATA: DEZEMBRO/2015
REVISÃO:
ARQUIVO: ARQ_PE4_005_1015 - Cortes.dwg

ARQ 05 17