




Esquema Geral da Estrutura  
escala 1:100

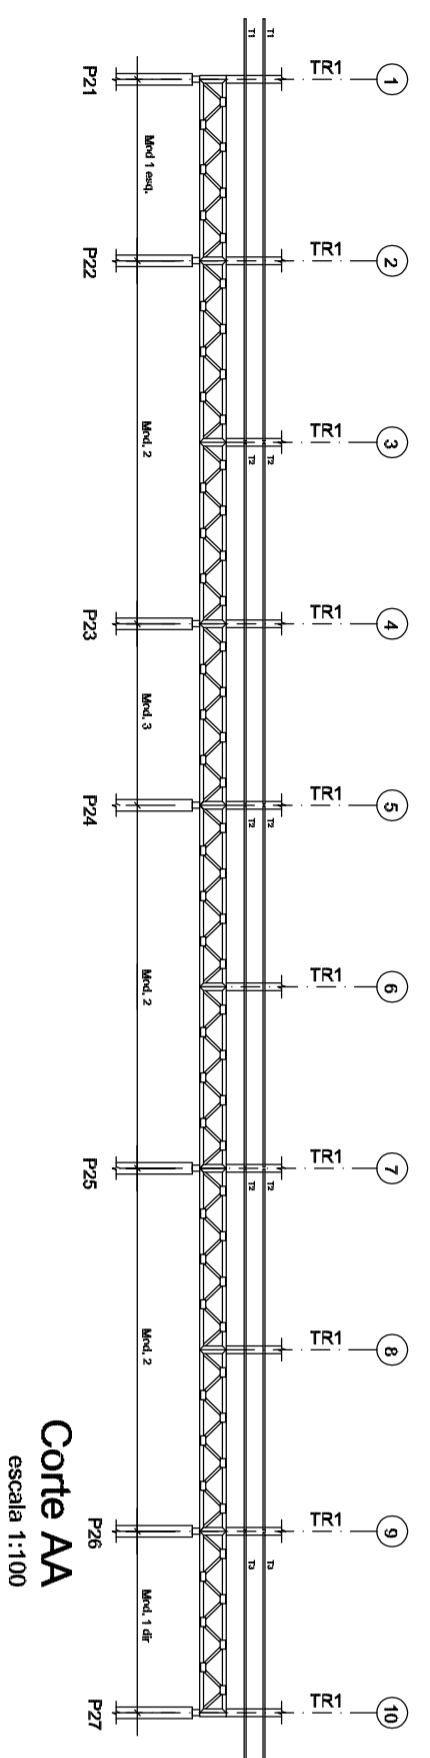

Corte AA  
escala 1:100

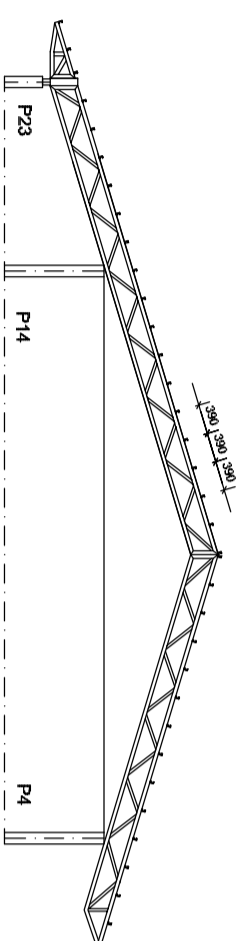

Corte BB  
escala 1:100

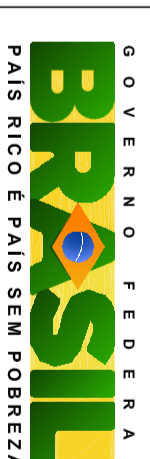

Ministério  
da Educação



## PROJETO PADRÃO - FUNDE

MUNICÍPIO – UF:

PROPRIETÁRIO:

ENDEREÇO:

PROPRIETÁRIO

RESP. TÉCNICO

Eng. Nádia Cristina Louza – CREA-GO 6773/AP  
AUTOR DO PROJETO

DLFO

CREA

RA

OBSERVAÇÕES:

**ESCOLA 12 SALAS DE AULA**  
**PROJETO ESTRUTURA METÁLICA**

COORDENAÇÃO  
CGEST - Coordenação  
Geral de Infraestrutura  
Educativa

BLOCO C: LABORATÓRIO  
ESQUEMA GERAL DA ESTRUTURA  
CORTE AA - CORTE BB

**EST**

FORMATO  
INDICADO

REVISÃO  
R.01 - NOVEMBRO DE 2005  
R.02 - JULHO DE 2011

ESCALA  
INDICADO  
DATA EMISSÃO  
JULHO / 2011

PRANCHA  
44/58