PRODUCED BY AN AUTODESK EDUCATIONAL PRODUCT

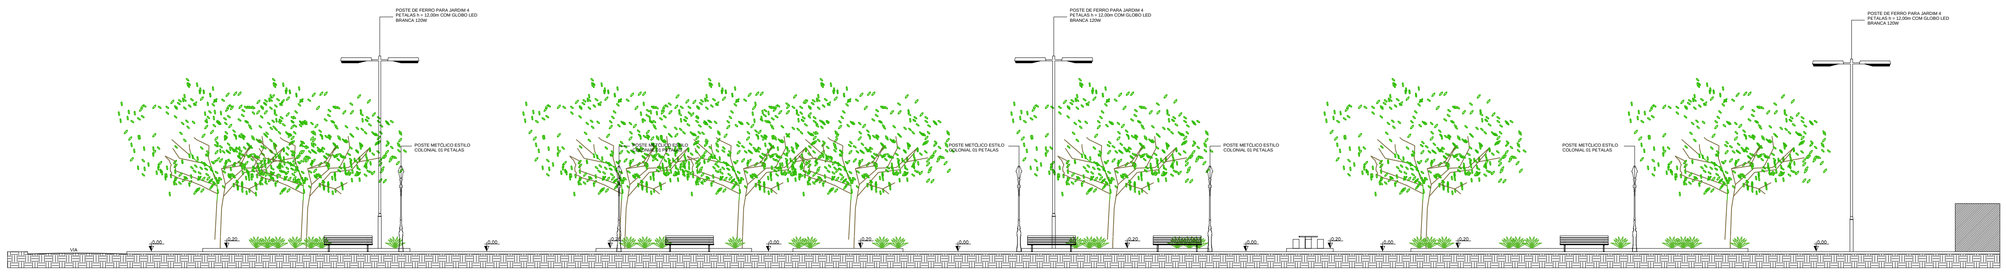

1 CORTE A
ESC.: 1/125

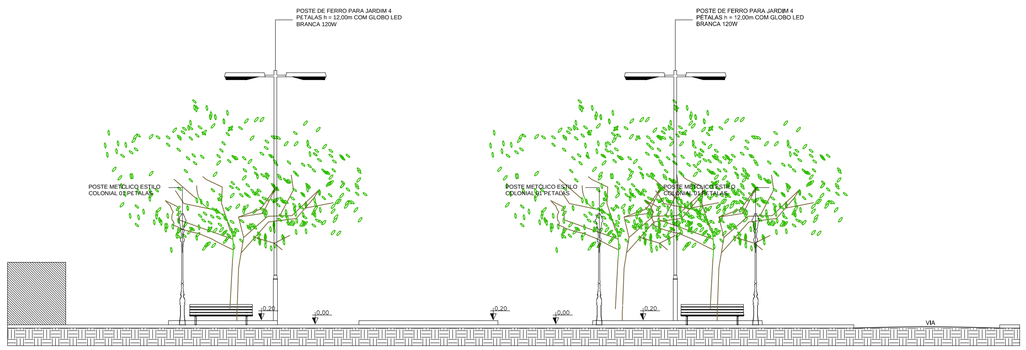

2 CORTE B
ESC.: 1/100

QUADRO GERAL DE ÁREA DE URBANIZAÇÃO	
PRAÇA	ÁREA
ÁREA DE PRAÇA	2.566,12m²

LEGENDA DE PISOS

01 PISO INTERTRAVADO DE CONCRETO TIPO TIJOLINHO, DIM.: 20x10cm, ESPESSURA 6cm. Fck=25Mpa. NA COR NATURAL, PAGINAÇÃO ESCAMA DE PEIXE, ÁREA TOTAL: 1093,55m²

02 PISO INTERTRAVADO DE CONCRETO TIPO TIJOLINHO, DIM.: 20x10cm, ESPESSURA 6cm. Fck=25Mpa. NA COR VERMELHA, PAGINAÇÃO ESCAMA DE PEIXE, ÁREA TOTAL: 568,14m²

03 GRAMA ESMERALDA EM PLACAS, ÁREA TOTAL: 591,27m²

04 PISO CIMENTADO COM BASE EM CONCRETO , ÁREA TOTAL: 50,26m²

05 PISO TÁTIL DE ALERTA, 40X40cm, EM CONCRETO NA COR TERRACOTA (Fck= 20Mpa). ÁREA TOTAL:62,42 (391 UNIDADES.)

06 AREIA GROSSA, ÁREA TOTAL: 149,57m²

LEGENDA EQUIPAMENTOS

- POSTE EM TUBOS DE AÇO GALVANIZADO COM ACABAMENTO EM PINTURA PRETA, TOTAL 10 UNIDADES.
- POSTE COM BASE METÁLICA, 04 PETALAS, TOTAL 03 UNIDADES.
- BANCO EM MADEIRA E ESTRUTURA DE FERRO, TOTAL 24 UNIDADES.
- LIXEIRA EM CONCRETO, TOTAL 11 UNIDADES.

SECOMP - SECRETARIA DE OBRAS, MOBILIDADE E SERVIÇOS PÚBLICOS

PROJETO:
ARQUITETÔNICO
REQUALIFICAÇÃO DA PRAÇA FRANCISCO MOURA VIEIRA

INTERESSADO:
PREFEITURA DE SOBRAL

ENDEREÇO:
RUA DO IMPERIO - B. ALTO DA BRASILIA

MUNICÍPIO:
SOBRAL

AUTOR:
LIB MELO

AUTOR:
PREFEITURA DE SOBRAL

PREFEITURA DE SOBRAL

DESENHOS DA PRANCHA	ESCALA
CORTE A	1:125
CORTE B	1:100

DATA: JAN/2018 | REVISÃO: JAN/2018 | ARQUIVO: PR_01_02

ARQ 02/03

ESCALA DE ENTRADA : 10 : 1	
COR	PENA
= 1	0,10
= 2	0,20
= 3	0,30
= 4	0,40
= 5	0,50
= 6	0,60
= 7	0,30
COLORIDA	
= 8	0,10
= 9	0,09
=10	0,10

PRODUCED BY AN AUTODESK EDUCATIONAL PRODUCT
PRODUCED BY AN AUTODESK EDUCATIONAL PRODUCT
PRODUCED BY AN AUTODESK EDUCATIONAL PRODUCT