

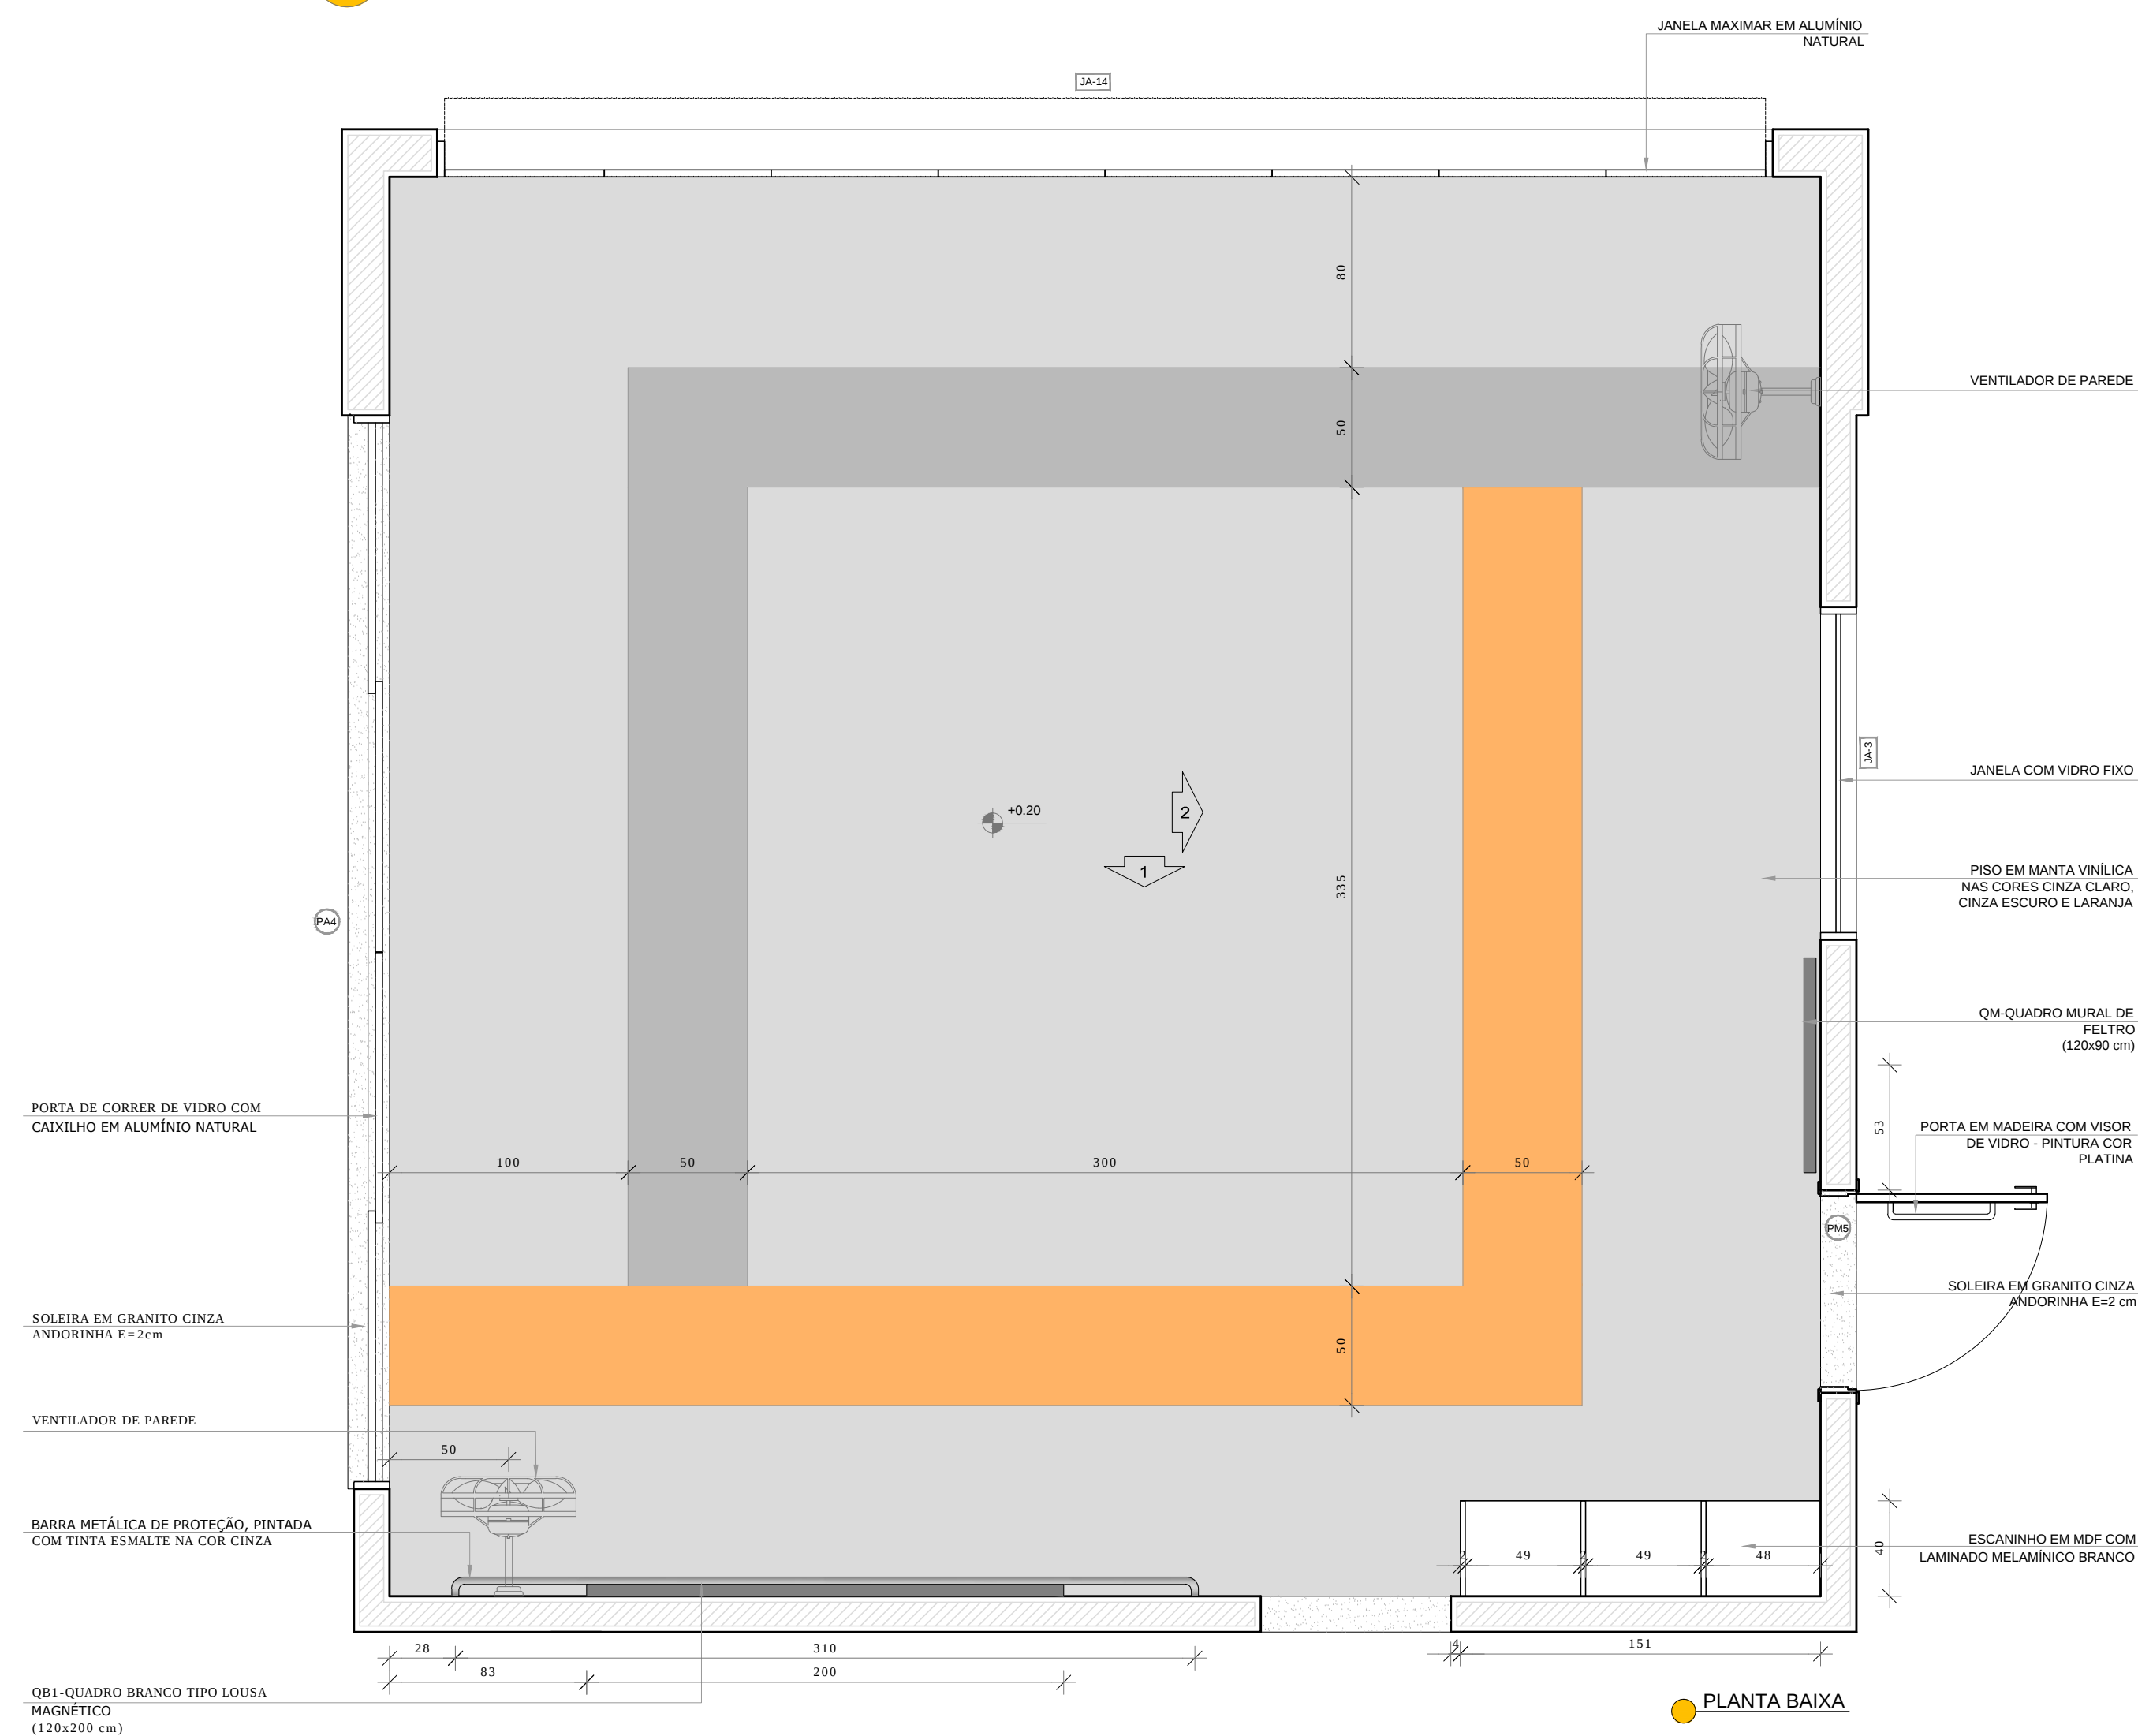


1 CRECHES 1 E 2
ESCALA 1/25

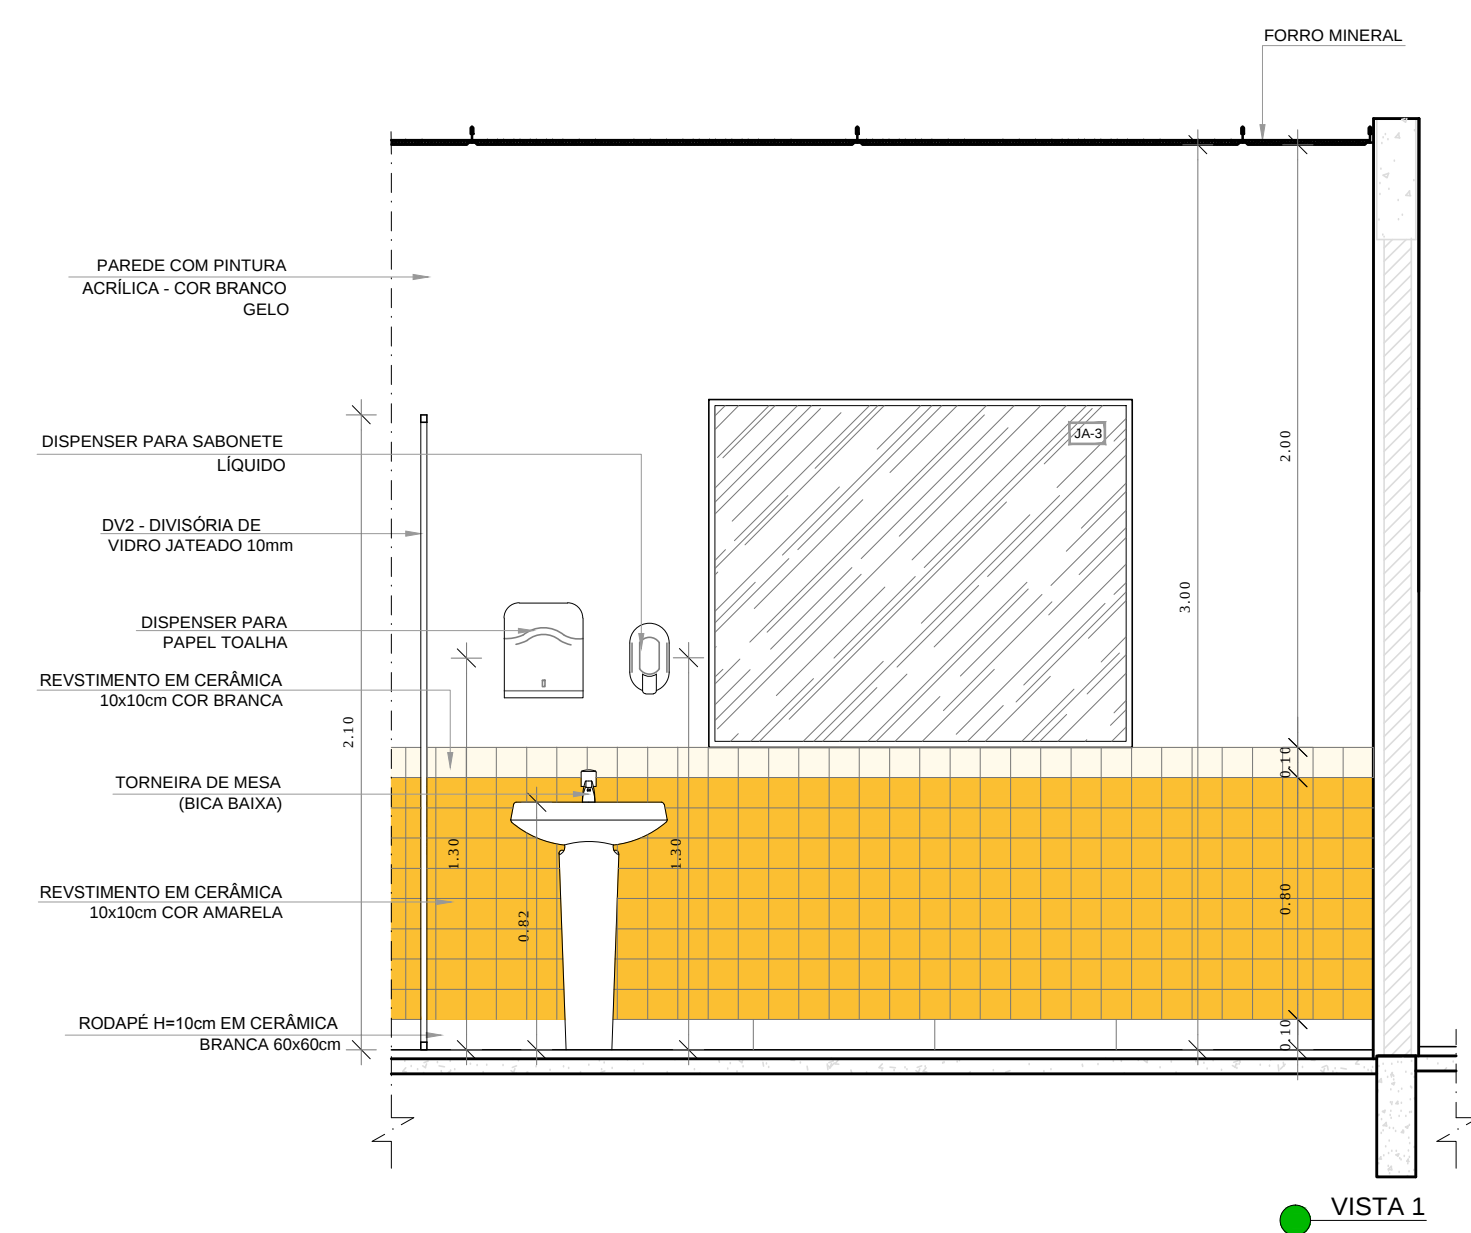

2 AMAMENTAÇÃO

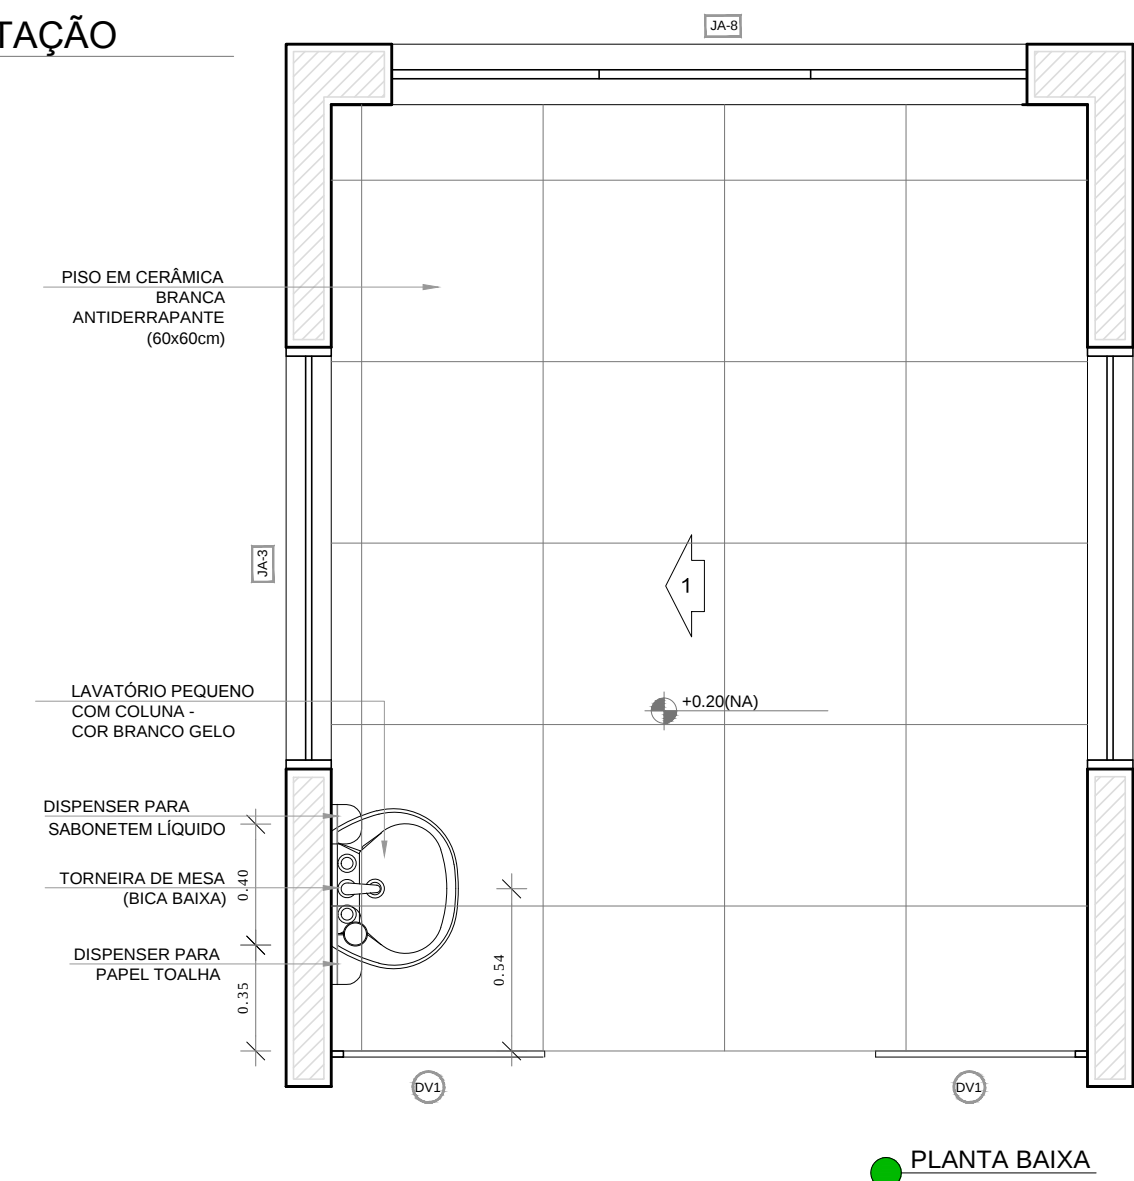

NOTAS

- MEDIDAS E NÍVEIS EM METROS;
- VERIFICAR POSIÇÃO EXATA DOS PILARES NO PROJETO ESTRUTURAL;
- VERIFICAR DETALHES CONSTRUCTIVOS PERTINENTES NAS PRANCHAS DE DETALHAMENTO;
- EM CASO DE CONFLITO DE INFORMAÇÕES ENTRE O PROJETO GRÁFICO E O MEMORIAL DESCRITIVO, PREVALECE A INFORMAÇÃO CONTIDA NOS DESENHOS;
- ALTERAÇÕES NESTE PROJETO SOMENTE COM AUTORIZAÇÃO EXPRESSA DO FNDE

REFERÊNCIAS:

- PLANILHA DE QUANTITATIVOS;
- MEMORIAL DESCRITIVO E ESPECIFICAÇÕES TÉCNICAS

LEGENDA:	
 INDICAÇÃO NÍVEIS PLANTA E CORTE	 INDICAÇÃO DE VISTAS
 INDICAÇÃO DE CORTES	 ESPECIFICAÇÕES DE MATERIAIS
 INDICAÇÃO DE FACHADAS	 INDICAÇÃO DE EIXOS
 INDICAÇÃO DE PORTAS E JANELAS	 INDICAÇÃO DE ELEMENTOS (BANCADAS, PRATELEIRAS E ETC.)



CROQUI DE REFERÊNCIA



PROJETO PADRÃO - FNDE

PROPRIETÁRIO: :	
ENDEREÇO:	
MUNICÍPIO – UF:	
PROPRIETÁRIO	
RESP. TÉCNICO	CREA
AUTOR DO PROJETO	CAU

OBSERVAÇÕES:	
--------------	--

PROGRAMA PROINFÂNCIA - PROJETO TIPO 1
PROJETO DE ARQUITETURA

COORDENAÇÃO	AMPLIAÇÃO DO BLOCO A CRECHE I - 1, CRECHE I - 2 E AMAMENTAÇÃO		ARQ
CGEST - Coordenação Geral de Infraestrutura Educativa	REVISÃO R.00	ESCALA 1/25 DATA EMISSÃO JUNHO/2015	
FORMATO A1(841x594)			PRANCHA 23/35

