01 PLANTA BAIXA- SETOR 02
ESCALA 1/200

ESPECIFICAÇÃO DE PISO

01 PISO INTERTRAVADO DE CONCRETO TIPO TIJOLINHO, DIM. 20x10cm,ESPESSURA 6cm. Fck= 25Mpa. NA COR TERRACOTA. PAGINAÇÃO ESCAMA DE PEIXE. ÁREA TOTAL= 4.787,05 m².

02 PISO INTERTRAVADO DE CONCRETO TIPO TIJOLINHO, DIM. 20x10cm,ESPESSURA 6cm. Fck= 25Mpa. NA COR NATURAL. ÁREA TOTAL= 777,72m².

03 PISO EM CONCRETO Fck= 25Mpa (ACRESCENTAR FIBRAS SINTÉTICAS) ACABAMENTO DESEMPENADO RUGOSO. ÁREA TOTAL= 2.793,50m².

04 DETALHE EM RÉGUAS DE MADEIRA SINTÉTICA PADRÃO IPÊ. ECOBLOCK OU SIMILAR. ÁREA TOTAL= 127,72m².

05 PISO EM PARALELEPÍPEDO. ÁREA TOTAL= 674,05m².

06 PISO TÁTIL DE ALERTA, 40X40cm, EM CONCRETO NA COR TERRACOTA (Fck= 20Mpa). TOTAL DE 114 UNIDADES.

07 CIMENTADO RÚSTICO. (Fck= 20Mpa) ÁREA TOTAL= 170,40m²

M MEIO-FIO CONLIGADO PRÉ-MOLDADO DE CONCRETO (DIM.: 0,10x0,30x1,00cm). TOTAL = 3.978,86m².

LEGENDA EQUIPAMENTOS

POSTE ALTO

PROJETORES

BANCOS EM MADEIRA COM ENCOSTO. TOTAL= 39 UN

LIXEIRA EM AÇO INOX. TOTAL= 56 un

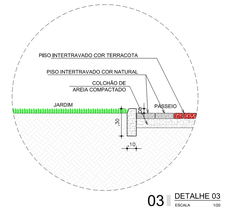

03 DETALHE 03
ESCALA 1/20

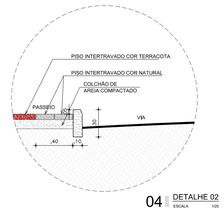

04 DETALHE 02
ESCALA 1/20

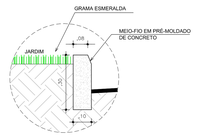

05 DETALHE 01
ESCALA 1/10

02 PLANTA CHAVE
ESCALA 1/2000

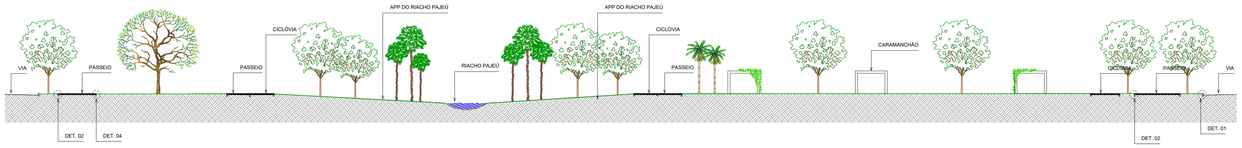

06 CORTE DD
ESCALA 1/200

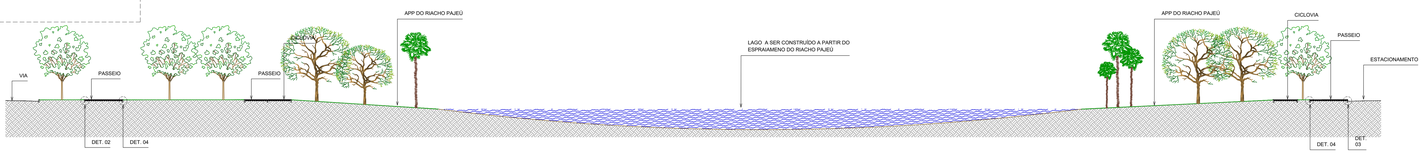

07 CORTE CC
ESCALA 1/200

REVISÃO	ASSUNTO	DESENHO	DATA

PAGO

APROVO

CONSELHO PROFISSIONAL

PROPRIETÁRIO

PROJETO

PROJETO

CONSTRUÇÃO

PREFEITURA DE SOBRAL

SECRETARIA DO URBANISMO E MEIO AMBIENTE

PROJETO:

PARQUE ECOLÓGICO CORAÇÃO DE JESUS

INTERESSADO:
A65835-9

ENDEREÇO:
AV. JOSÉ FIGUEIREDO

MUNICÍPIO:
SOBRAL

AUTOR: ANTONIO CARLOS CAMPELO COSTA — CONSELHO: A79198-2
TELEFONE: EMAIL:
AUTOR: MÁRCIO ROBERTO DE CASTRO — CONSELHO: A68838-9
TELEFONE: EMAIL:

ÁREA TÉCNICA:
ARQUITETURA PAISAGÍSTICA

ETAPA:
PROJETO EXECUTIVO

CONTEÚDO:	ESCALA:
PLANTA BAIXA SETOR 02	1:1000
CORTES	1:200
DET. CONSTRUTIVOS	IND.
PLANTA CHAVE	1:20000

RESERVA DE PROPRIEDADE INTELECTUAL

A PROPRIEDADE INTELECTUAL DO PRESENTE PROJETO É RESERVADA AO (SEUS AUTORES) DE ACORDO COM A LEGISLAÇÃO PERTINENTE. O USO DESTE PROJETO OU DE QUALQUER DE SEUS ELEMENTOS, QUE NÃO FORAM DE DETERMINADOS, SERÃO CONSIDERADOS COMO APROPRIAÇÃO SUCIA E SERÃO APLICADAS AS LEIS QUE DEFENDEM ESTES DIREITOS A TODOS OS EFEITOS

DESENHO	MÁRCIO	ARQ
DATA	JUNHO/2017	04 15
REVISÃO	01	
ARQUIVO	PR_03_04	