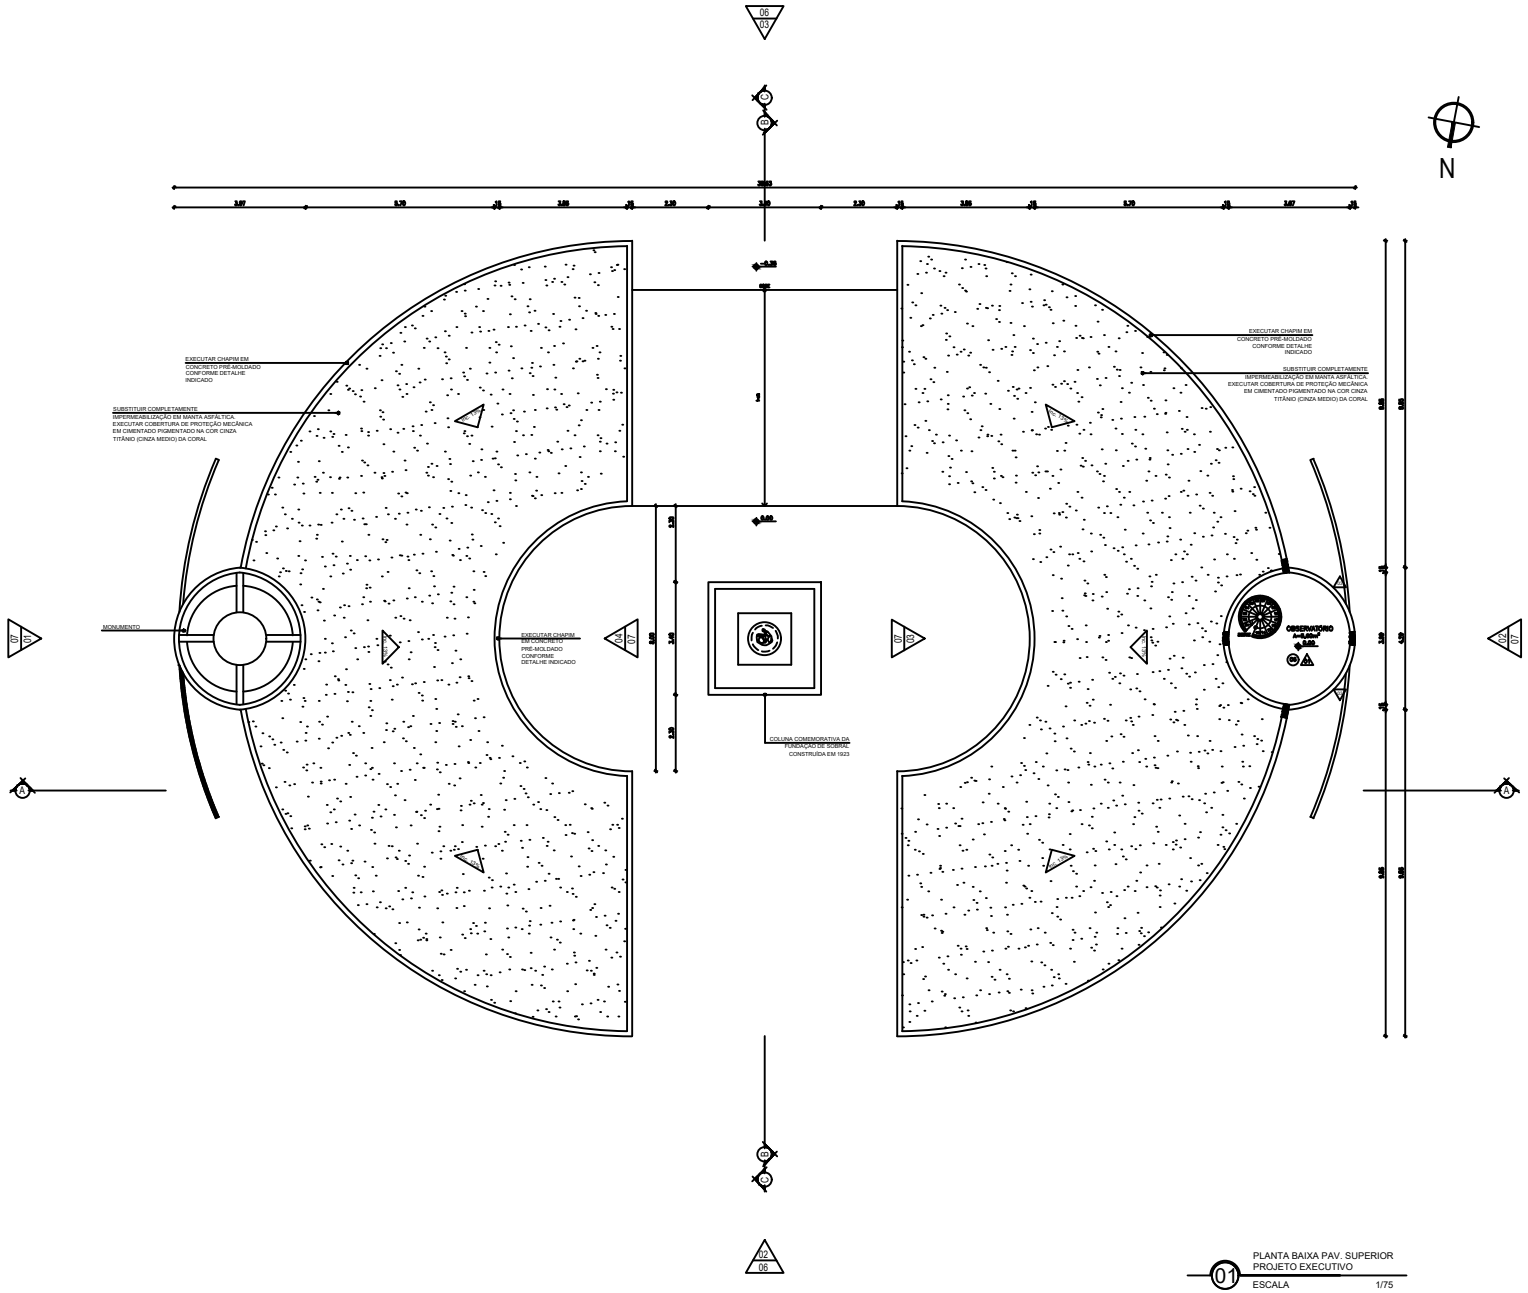
N
EXECUTAR CHAPIM EM CONCRETO PRÉ-MOLDADO CONFORME DETALHE INDICADO
SUBSTITUIR COMPLETAMENTE IMPERMEABILIZAÇÃO EM MANTA ASFÁLTICA. EXECUTAR COBERTURA DE PROTEÇÃO MECÂNICA EM CIMENTADO PIGMENTADO NA COR CINZA TITÂNIO (CINZA MEDIO) DA CORAL
MONUMENTO
COLUNA COMEMORATIVA DA FUNDAÇÃO DE SOBRAL CONSTRUÍDA EM 1923
OBSERVATÓRIO
A=2,60m
Ø 3,60
3,47
2,70
2,20
2,20
2,20
2,20
2,70
3,47
3,20
3,20
3,20