


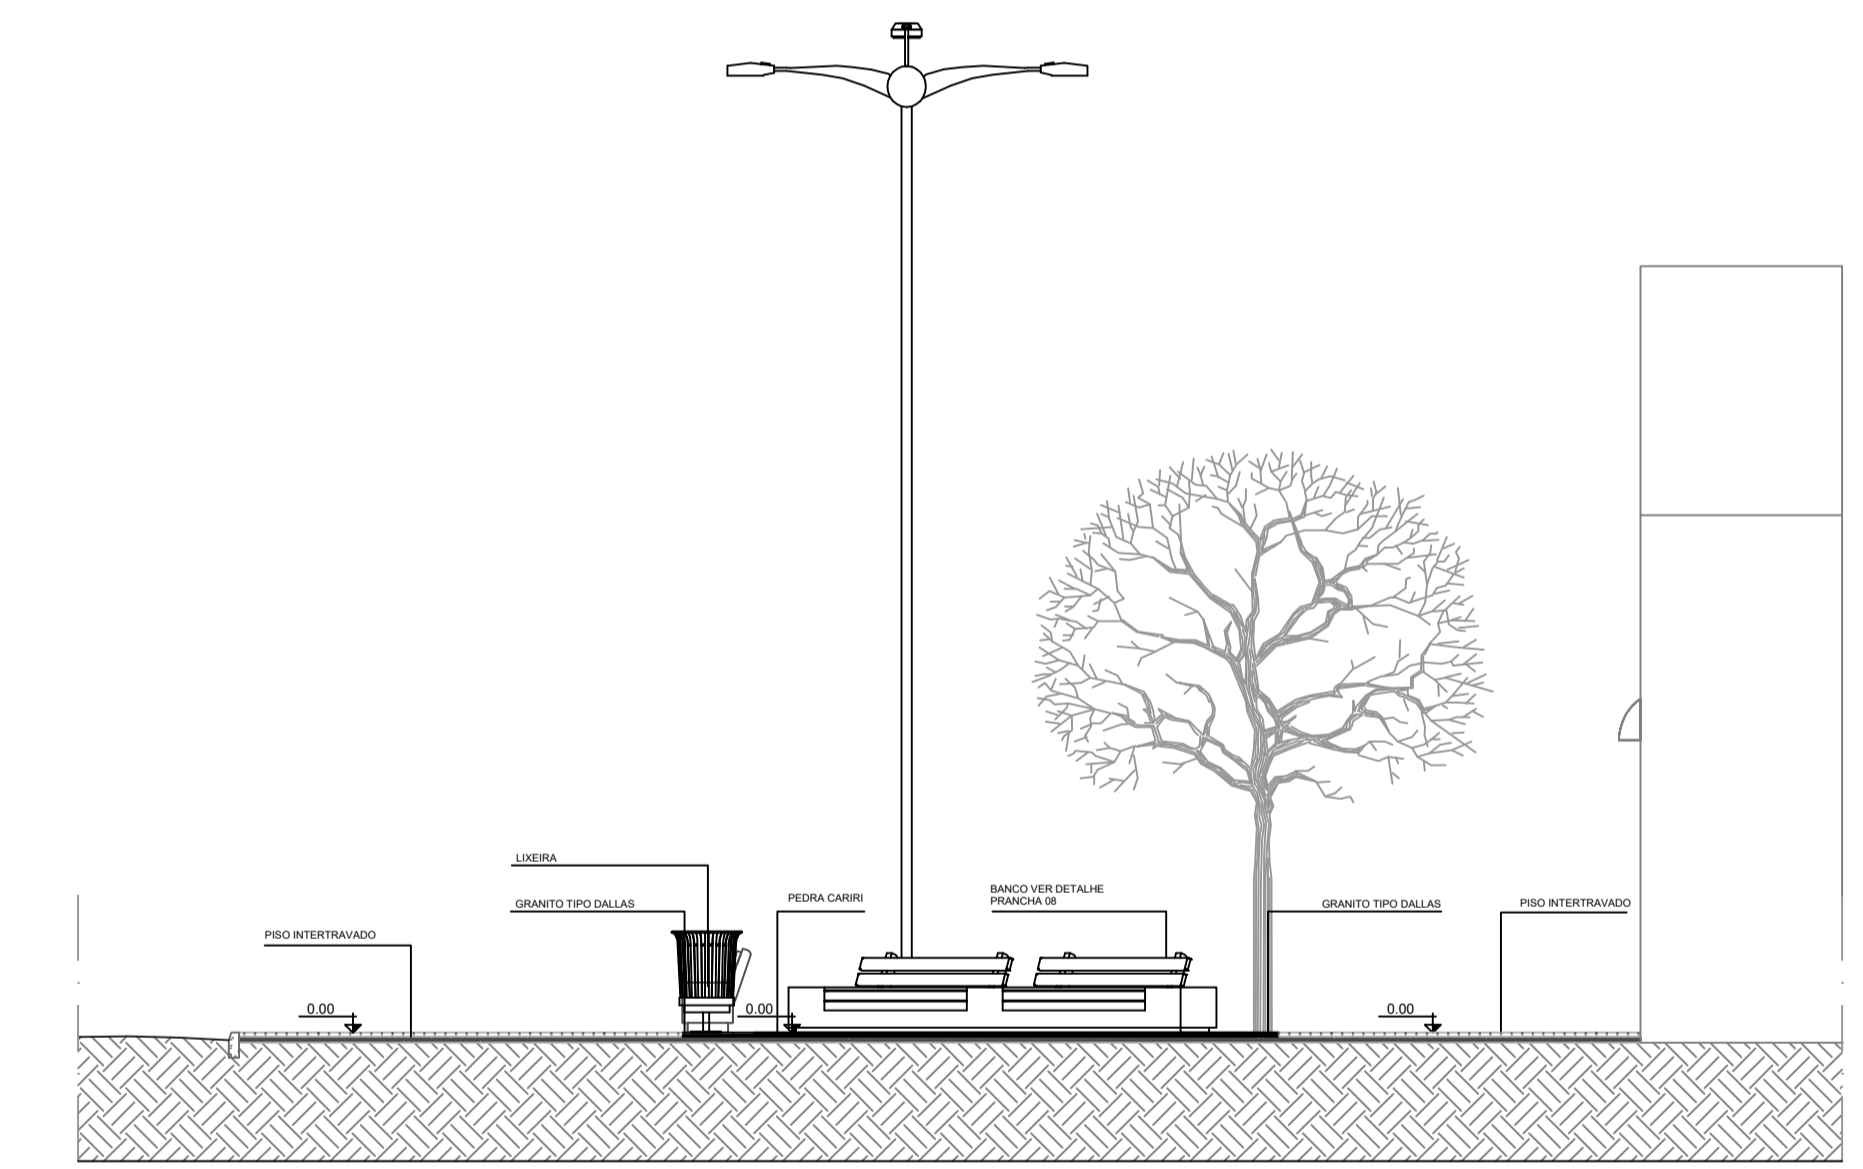


1 CORTE AA PRAÇA
ESCALA 1/50



2 CORTE BB PRAÇA
ESCALA 1/50

SUBSTITUIR ILUMINAÇÃO POR LED

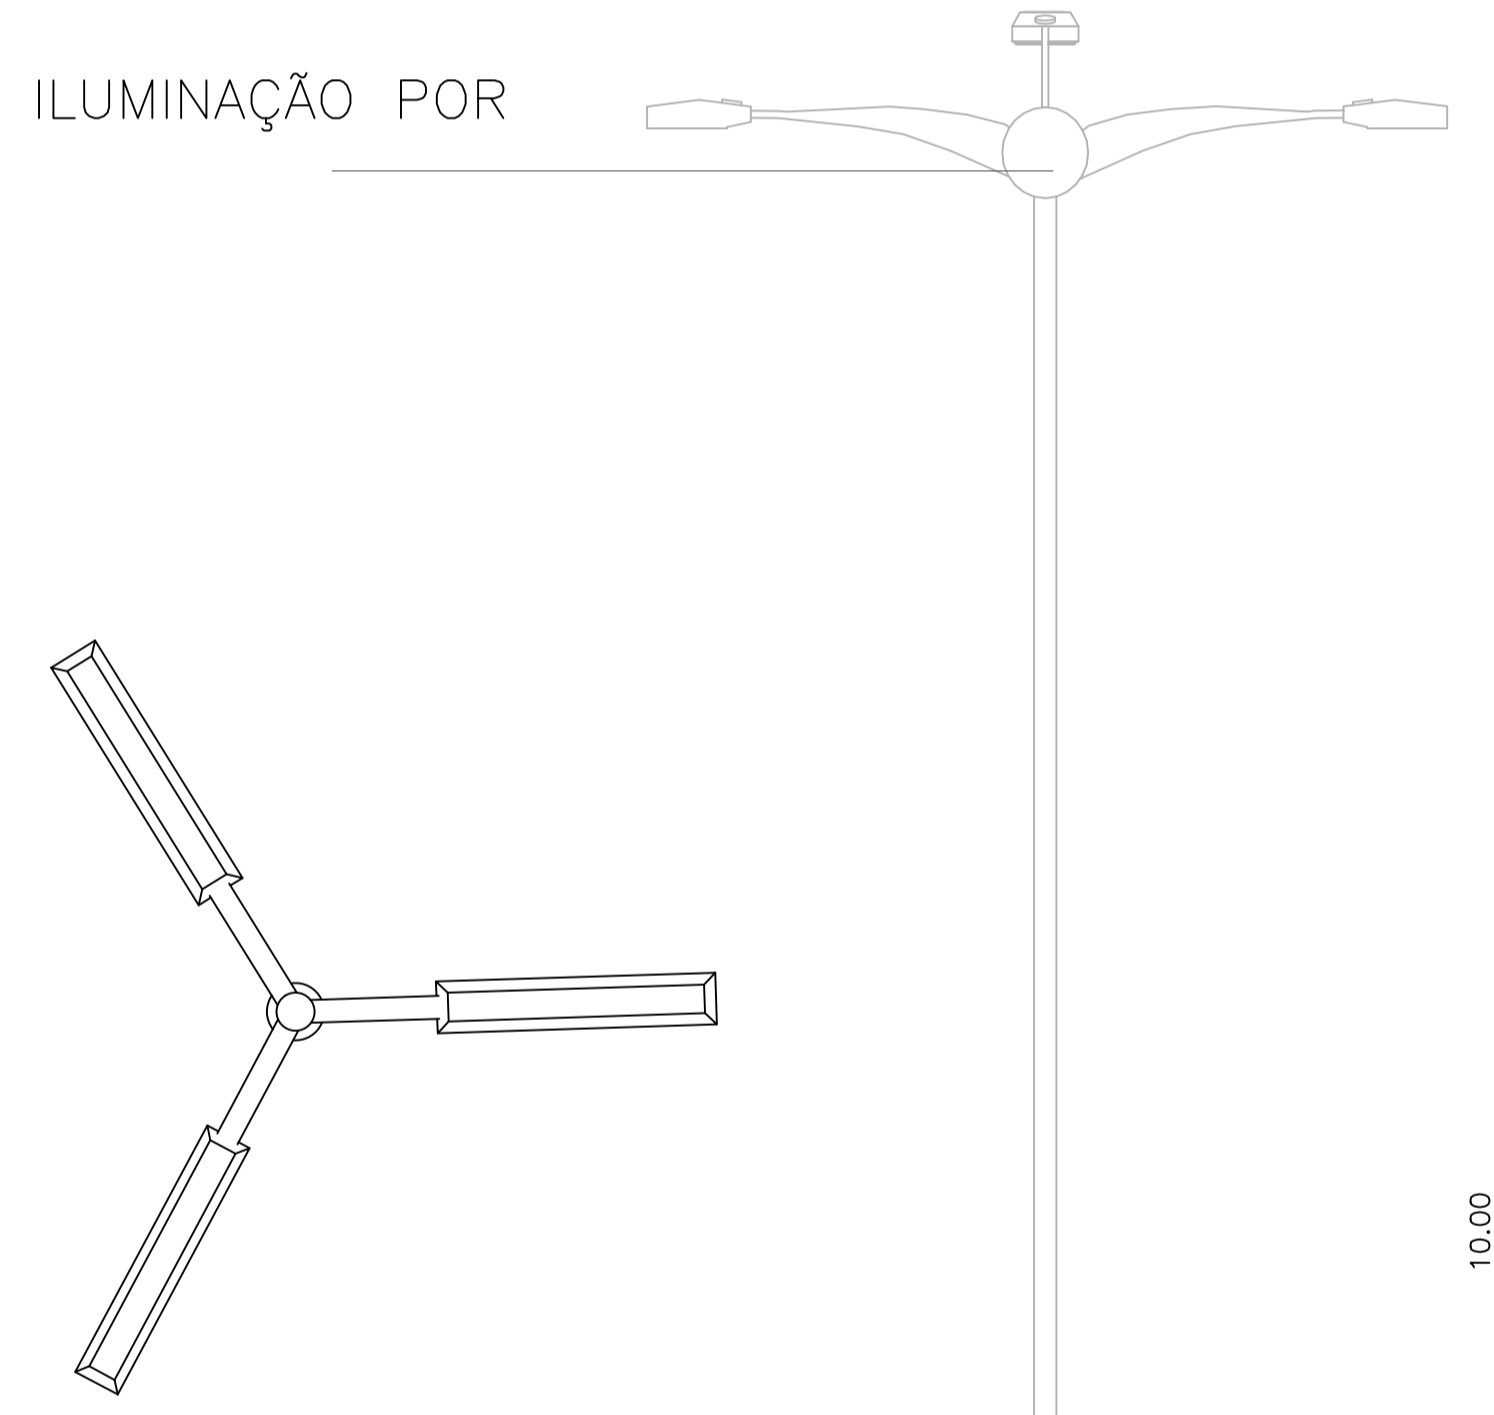

INSTALAR POSTE COM ILUMINAÇÃO EM LED, VER PROJETO ELETRICO

3 DETALHE POSTE
ESCALA 1/20

OBS: TODAS AS MEDIDAS DEVEM SER CONFERIDAS NO LOCAL;

SECRETARIA DA INFRAESTRUTURA

PROJETO: **PROJETO URBANÍSTICO**
URBANIZAÇÃO TRECHO DA RUA CEL. JOSÉ SILVESTRE

INTERESSADO: PREFEITURA DE SOBRAL
 ENDEREÇO: RUA CEL. JOSÉ SILVESTRE - CENTRO - SEDE
 MUNICÍPIO: SOBRAL

AUTOR: PAULO VALE
 AUTOR: EMÍDIO CABRAL



ASSUNTO:	ESCALA
CORTE AA	1/50
CORTE BB	1/50
DETALHE POSTE	1/50