
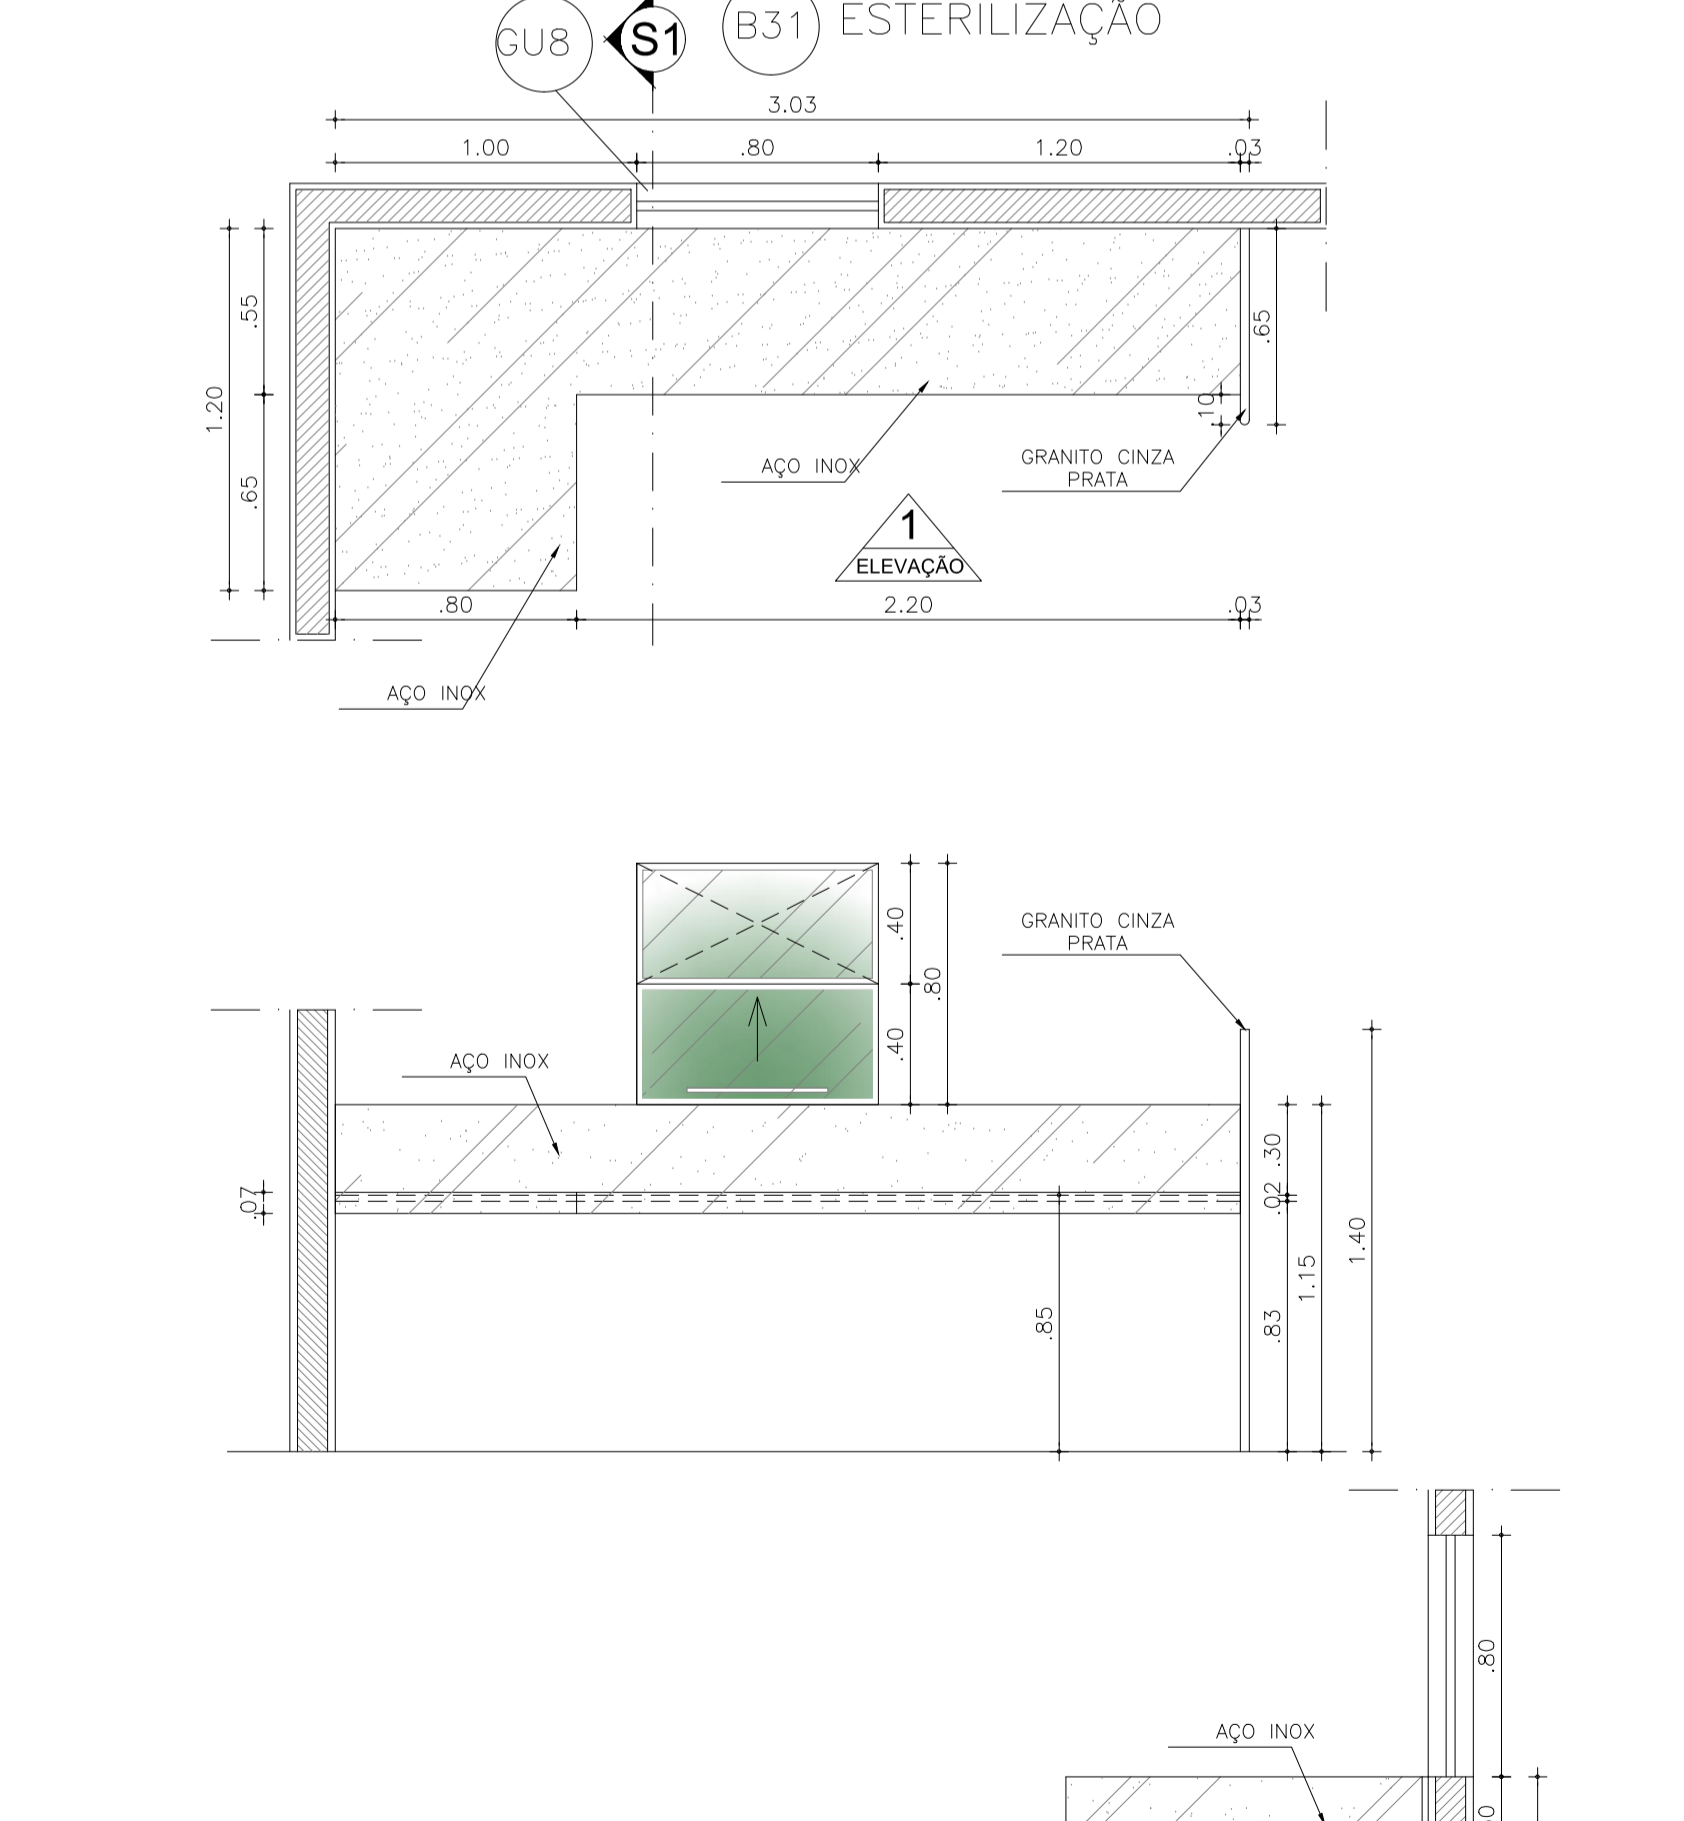
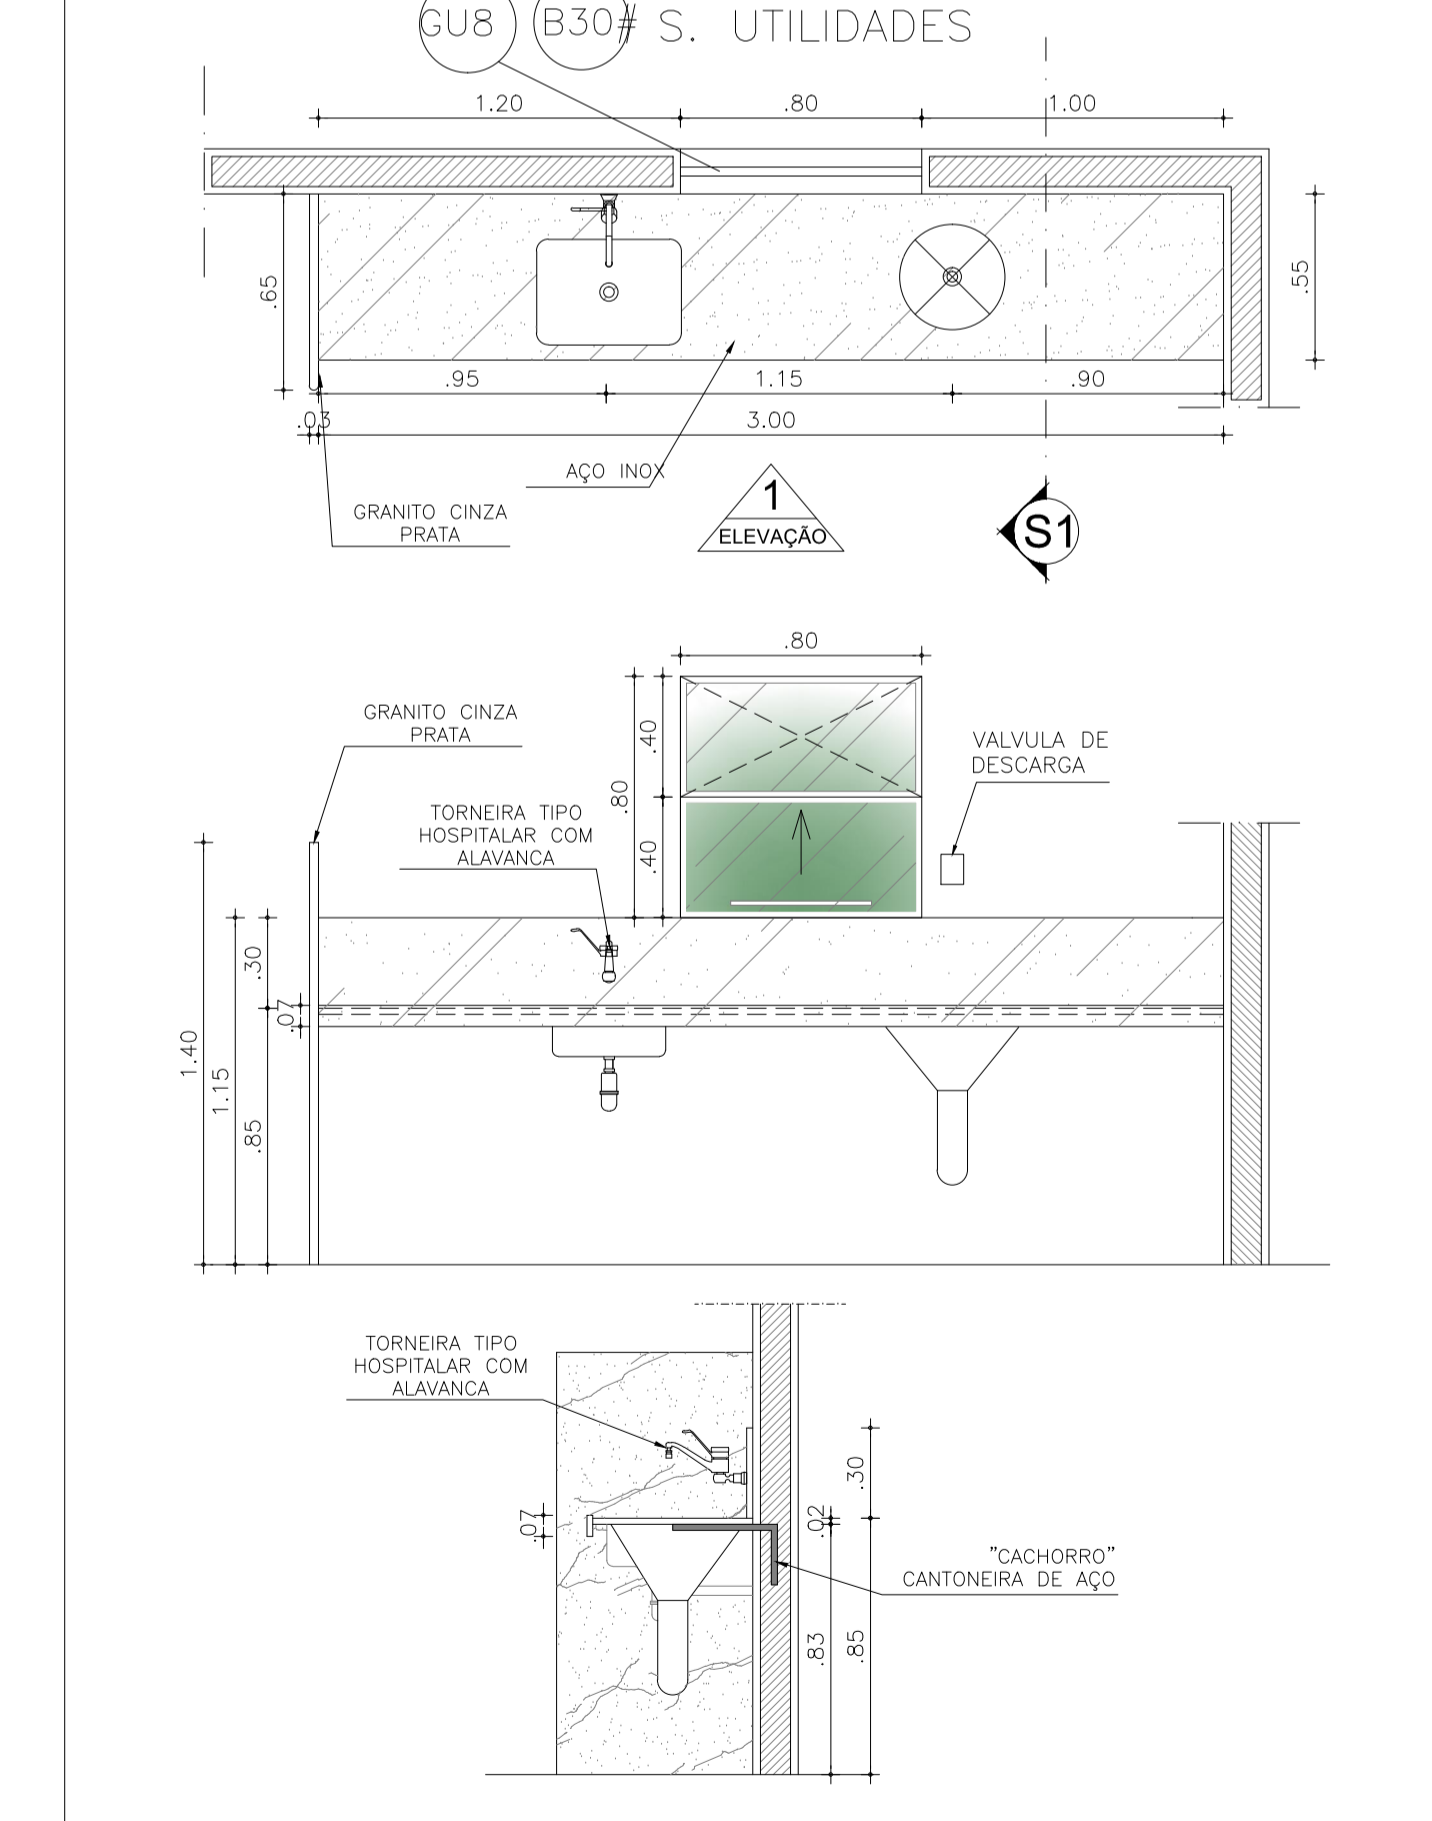


BANCADA	B1	BANCADA	B2
MATERIAL	GRANITO CINZA PRATA	MATERIAL	GRANITO CINZA PRATA
ESPELHO	30cm	ESPELHO	30cm
SAIA	7cm	SAIA	7cm
ALTURA DO PISO	75cm	ALTURA DO PISO	85cm
CUBA	-	CUBA	-

BANCADA	B23
MATERIAL	GRANITO CINZA PRATA
ESPELHO	-
SAIA	15cm
ALTURA DO PISO	75cm

BANCADA	B27
MATERIAL	GRANITO CINZA PRATA
ESPELHO	30cm
SAIA	7cm
ALTURA DO PISO	75cm

PRATELEIRA	B27#
MATERIAL	MÁRMORE BRANCO POLIDO EM AMBAS AS FACES H=3cm
ALTURA DO PISO	78cm

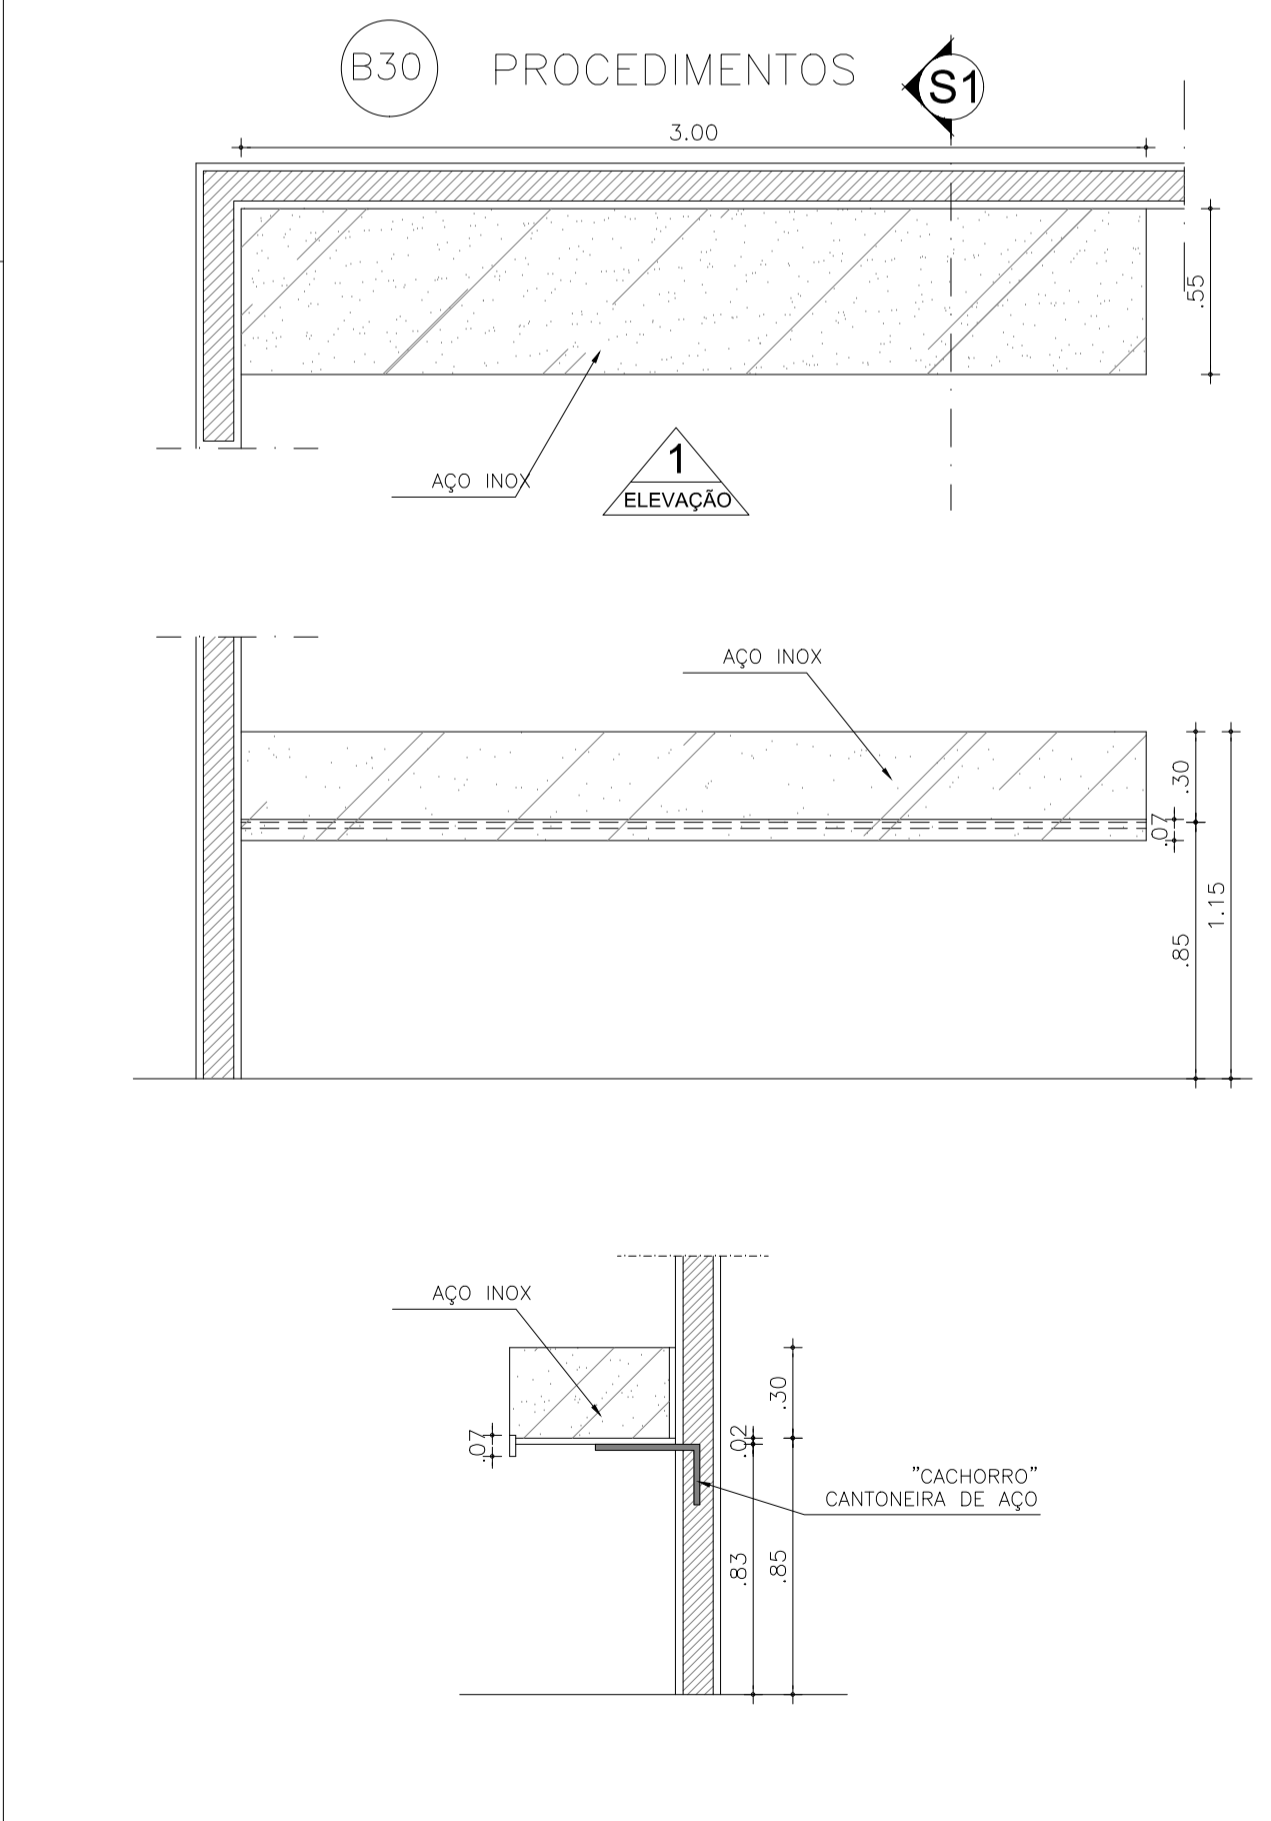

BANCADA	B30
MATERIAL	GRANITO CINZA PRATA
ESPELHO	30cm
SAIA	7cm
ALTURA DO PISO	85cm

BANCADA	B30#
MATERIAL	GRANITO CINZA PRATA
ESPELHO	30cm
SAIA	7cm
ALTURA DO PISO	85cm

PRATELEIRA	B31
MATERIAL	GRANITO CINZA PRATA
ESPELHO	30cm
SAIA	7cm
ALTURA DO PISO	85cm

PAGO	APROVO
I.S.S.C.	I.S.S.P.
CREA	PROJETO José Antenor Viana Coelho Arquiteto - CAU-CE A19.985-0 CPF: 295.935.573-34
	CÁLCULO
	CONSTRUÇÃO
	PROPRIETÁRIO

ANTENOR COELHO
ARQUITETO
CAU - CE A19.985-0

RUA CONSELHEIRO RODRIGUES JR, 30
SOBRAL - CE CEP.: 62.010-445
FONE : (88) 3611-2417

PROJETO:	CSF DOUTOR THOMAZ CORRÊA ARAGÃO	
CLIENTE:	PREFEITURA MUNICIPAL DE SOBRAL	
LOCAL:	RUA CONSELHEIRO RODRIGUES JR, 30 - SOBRAL - CE	
PROF. ORÇ.	ARQUITETURA	
1	BANCADAS	
2		
3		
4		
5		
6		
7		
ESCALA:	DESENHO:	PRANCHA:
1/25	VALMIR SOARES	08/09
DATA:	MAIO / 2019	

ESCALA DE PROTEÇÃO 1:1	COR	PENA (width)
01	7	0.18
02	7	0.20
03	7	0.22
04	7	0.25
05	7	0.28
06	7	0.30
07	7	0.35
08	7	0.40
09	7	0.45
10	7	0.50
11	7	0.55
12	7	0.60
13	7	0.65
14	7	0.70
15	7	0.75
16	7	0.80
17	7	0.85
18	7	0.90
19	7	0.95
20	7	1.00
21	7	1.05
22	7	1.10
23	7	1.15
24	7	1.20
25	7	1.25