




01 CORTE AA  
esc.: 1/50

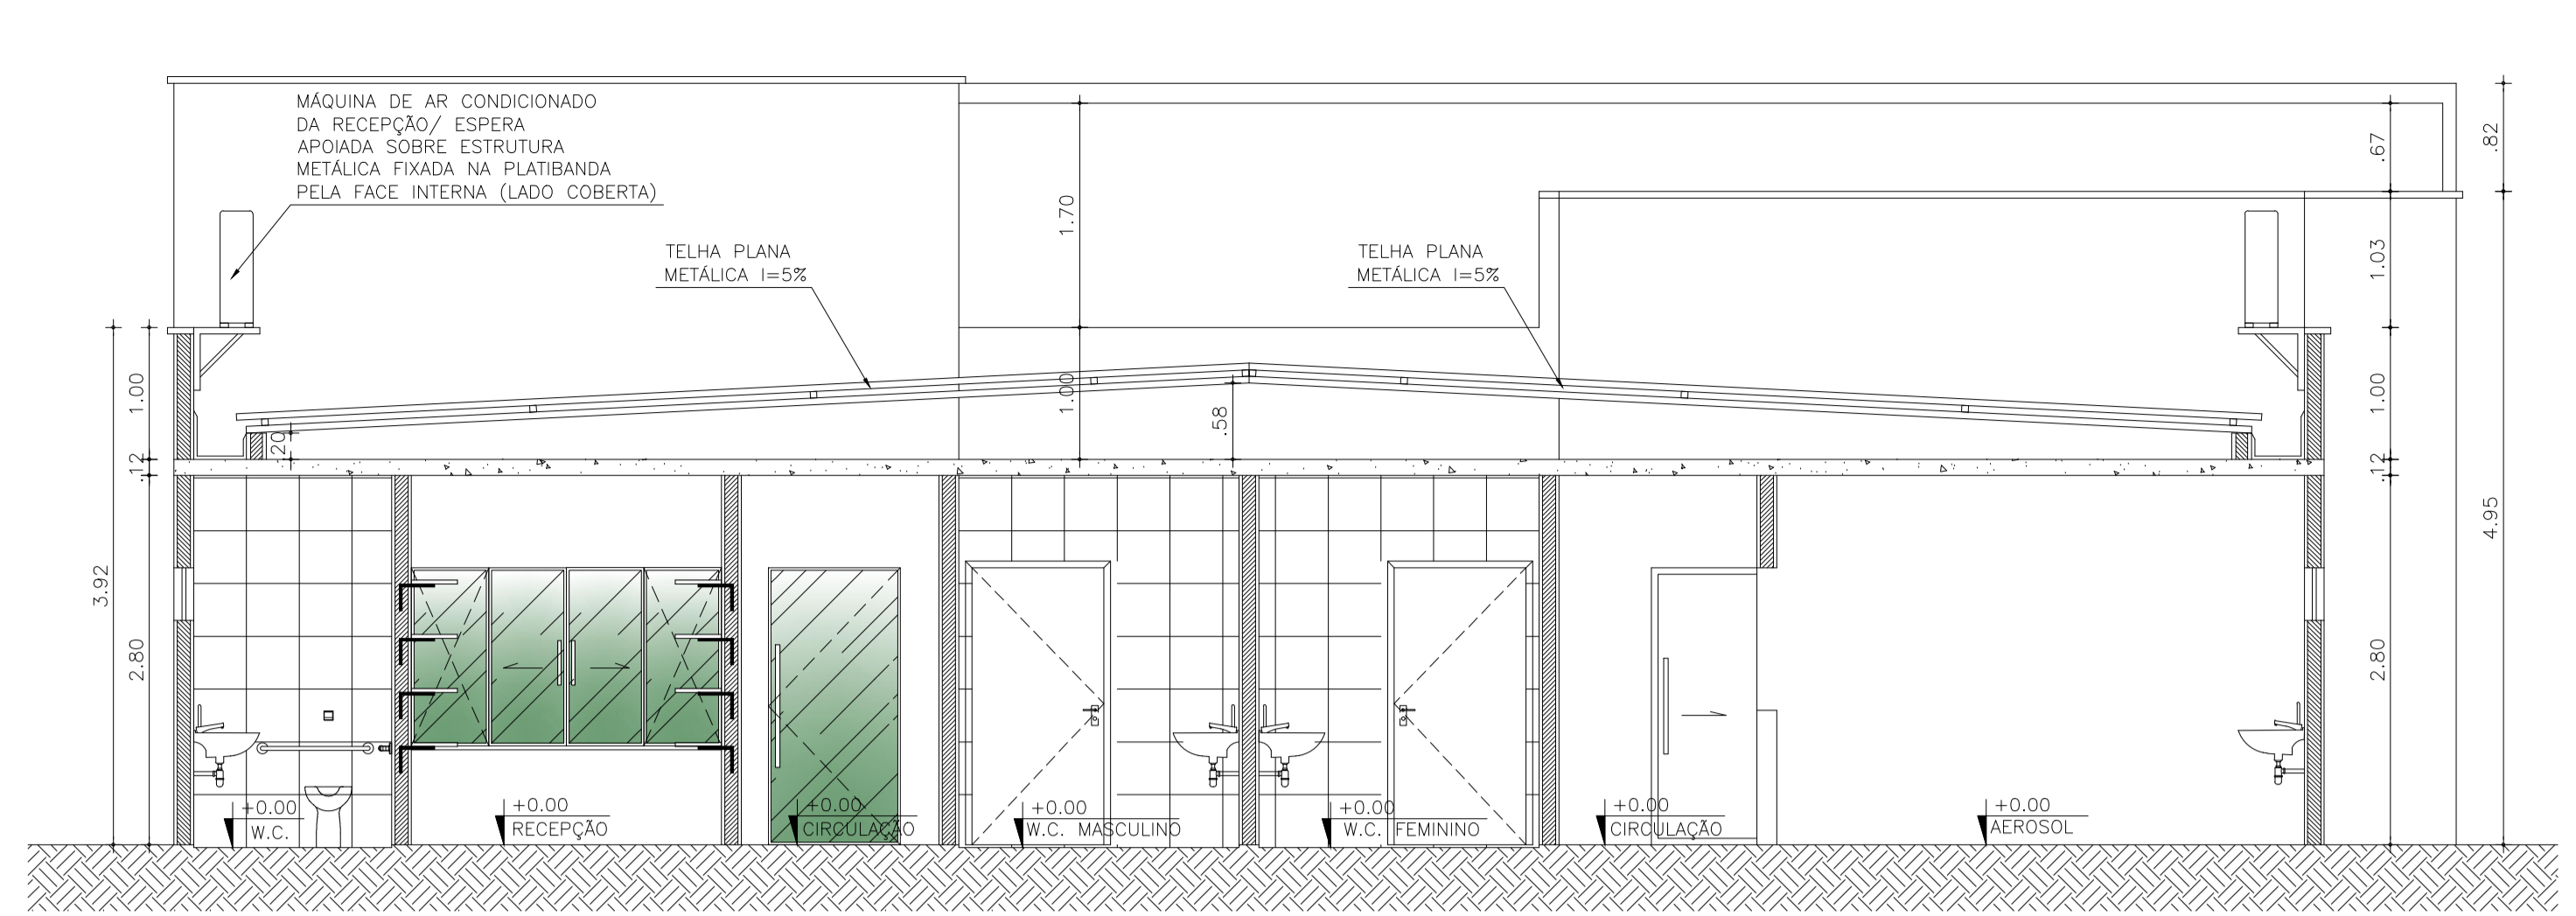


02 CORTE BB  
esc.: 1/50

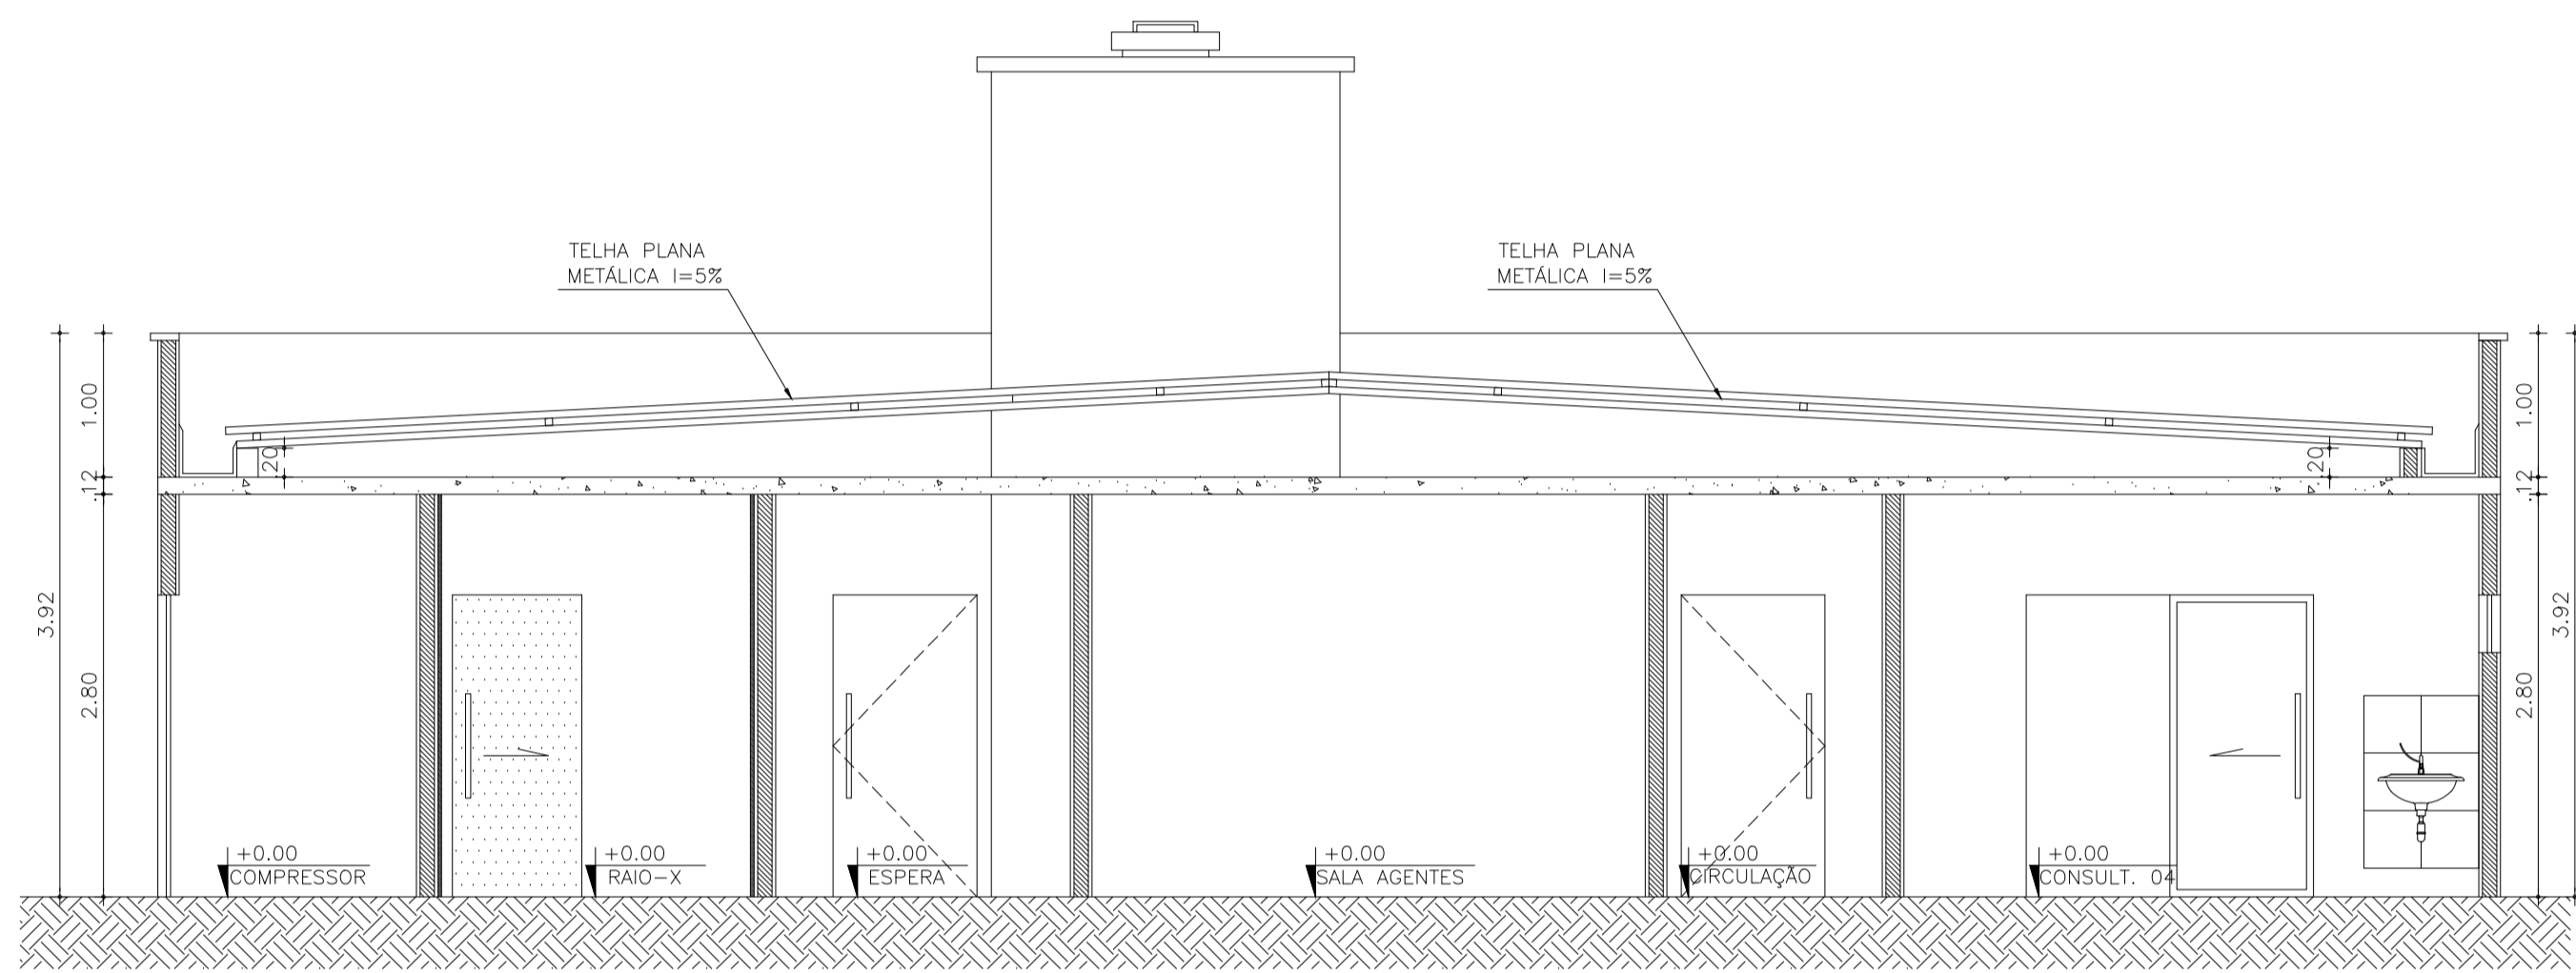

03 CORTE CC  
esc.: 1/50

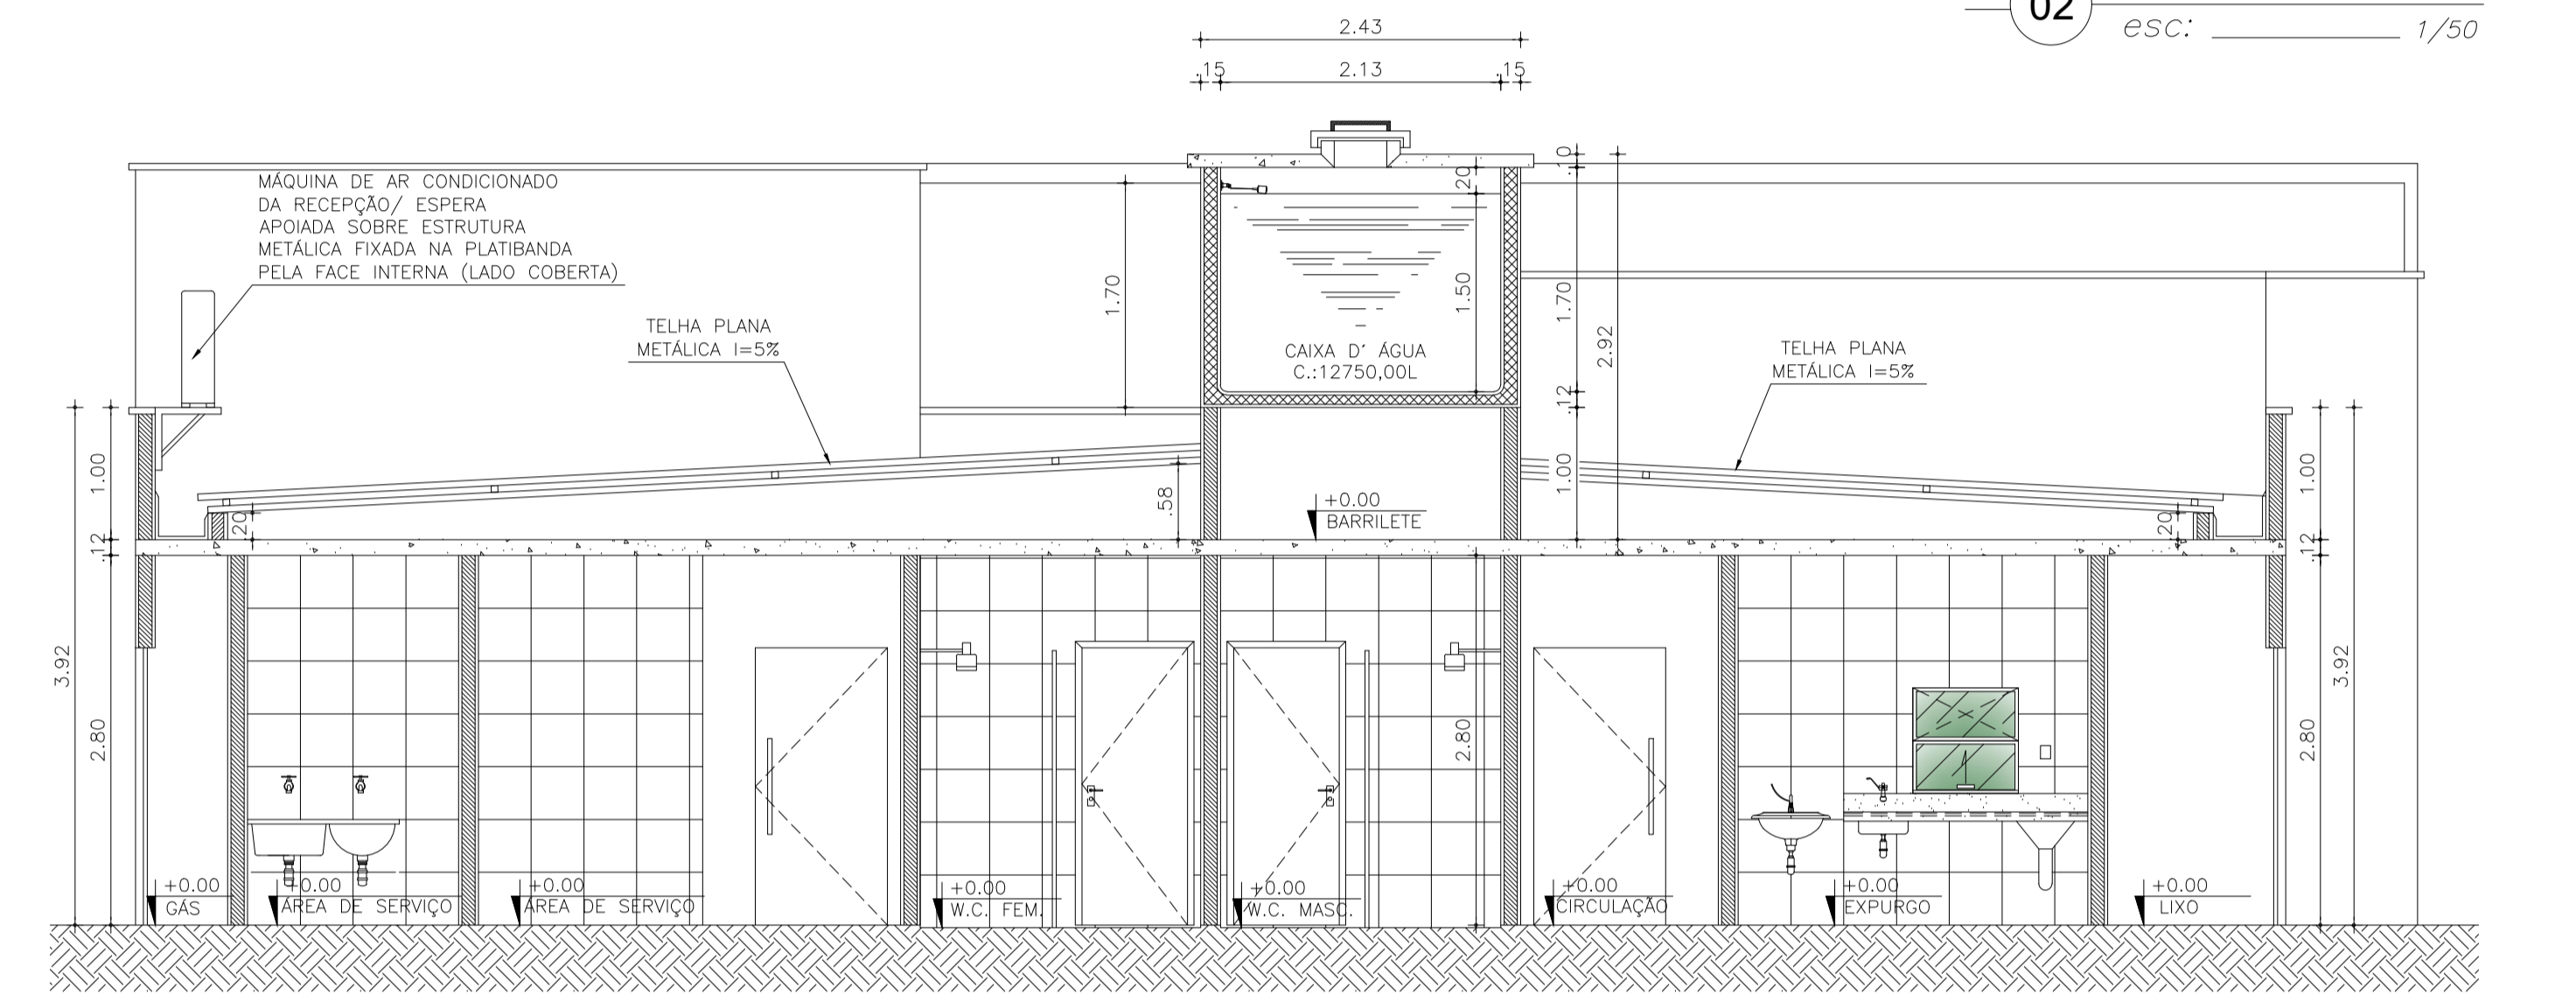

04 CORTE DD  
esc.: 1/50

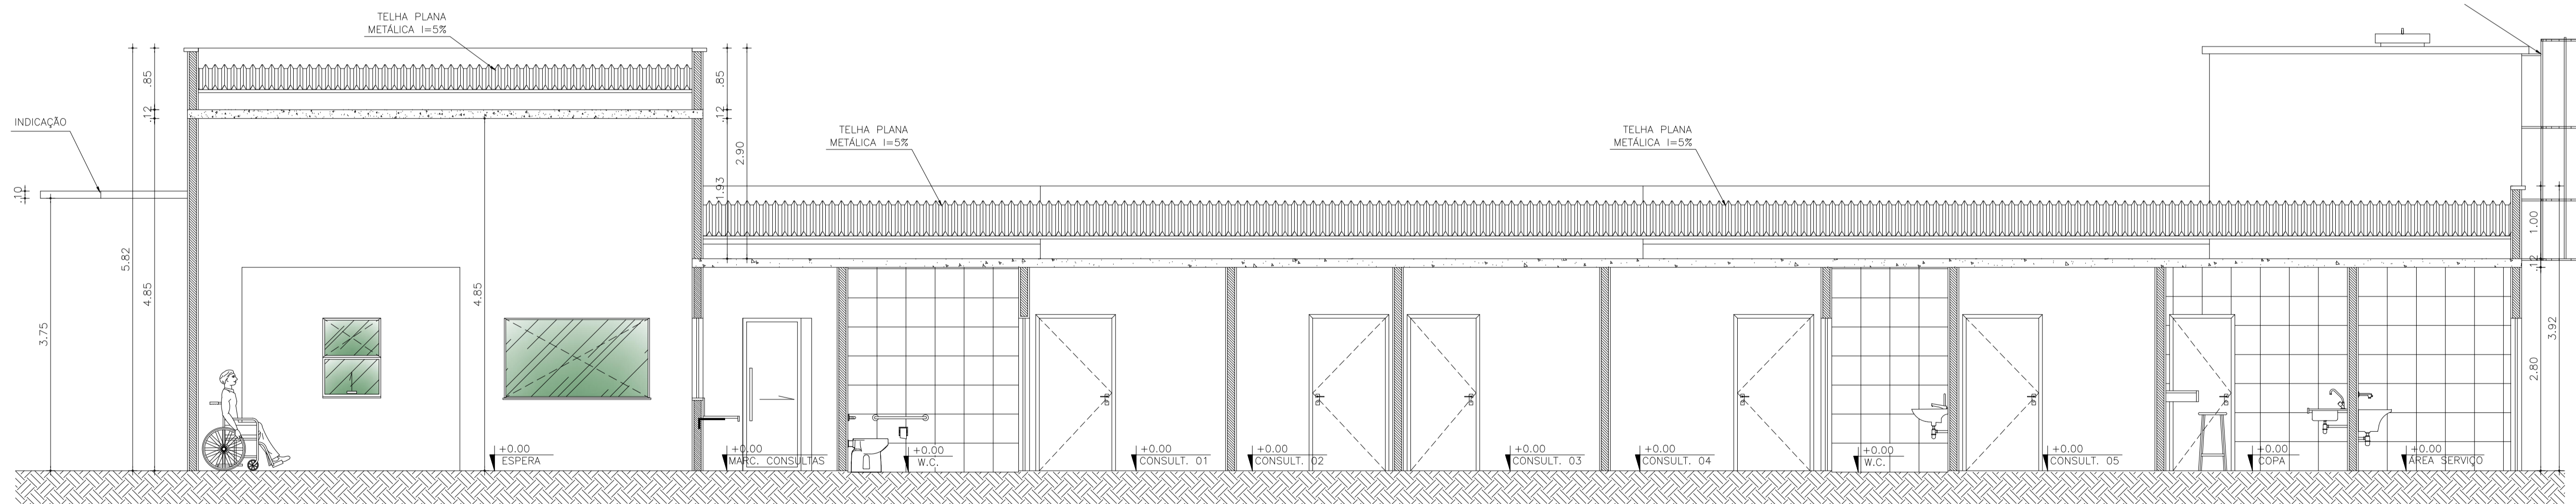

05 CORTE EE  
esc.: 1/50

ESCALA DE PLANTAS EM %

CDR.	PLANTA	ESCALA
01	7	0,18
02	7	0,20
03	7	0,20
APROVO	PAGO	I.S.S.P.	I.S.S.C.	CREA			
<p>PROJETO: <b>CSF- CAMPO DOS VELHOS</b></p> <p>CLIENTE: PREFEITURA MUNICIPAL DE SOBRAL</p> <p>LOCAL: CAMPO DOS VELHOS - SOBRAL/CE</p> <p>CONTEÚDO: <b>ARQUITETURA</b></p> <p>1 CORTE AA 2 CORTE BB 3 CORTE CC 4 CORTE DD 5 CORTE EE 6 7</p> <p>ESCALA: 1/50 DESENHO: VALMIR SOARES ATUALIZAÇÃO: SETEMBRO / 2018</p> <p>PRANCHA: <b>03/08</b></p>						<p>PROJETO: João Antenor Viana Coelho Arquiteto - CAU-CE 419.985-0 CPF 295.935.573-34</p> <p>CÁLCULO:</p> <p>CONSTRUÇÃO:</p> <p>PROPRIETÁRIO:</p>	
E	D	C	B	A			



RUA CONSELHEIRO RODRIGUES JR. 30  
SOBRAL - CE CEP.: 62.010-445  
FONE : (88) 3611-2417