

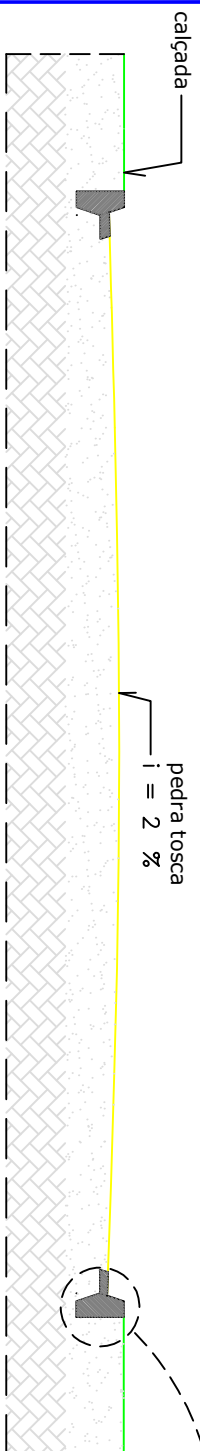


CORTE
ESCALA 1/2

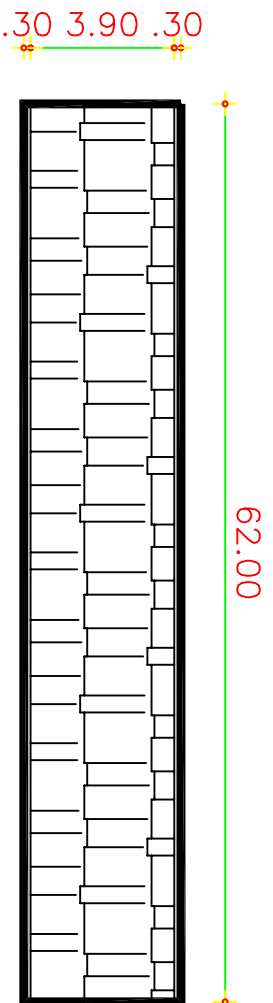

REATERRO LATERAL DO MEIO-FIO

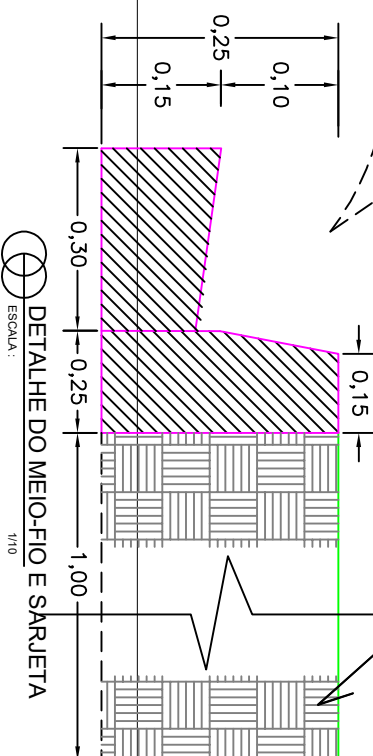

TRAVESSA JOAQUIM CIALDINO

OBSERVAÇÕES:

LEGENDA:

MEIO FIO

PAVIMENTAÇÃO


DADOS:

PAVIMENTAÇÃO: 241,80M²

MEIO FIO: 133,00M

SARJETA: 124,00M

PL. BAIXA
SEM ESCALA

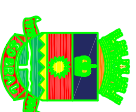

SECRETARIA DA INFRAESTRUTURA

OBRA DE PAVIMENTAÇÃO EM PEDRA TOSCA

ENDEREÇO: TRAVESSA JOAQUIM CIALDINO
DISTRITO: RAFAEL ARRUDA