PRODUCED BY AN AUTODESK EDUCATIONAL PRODUCT

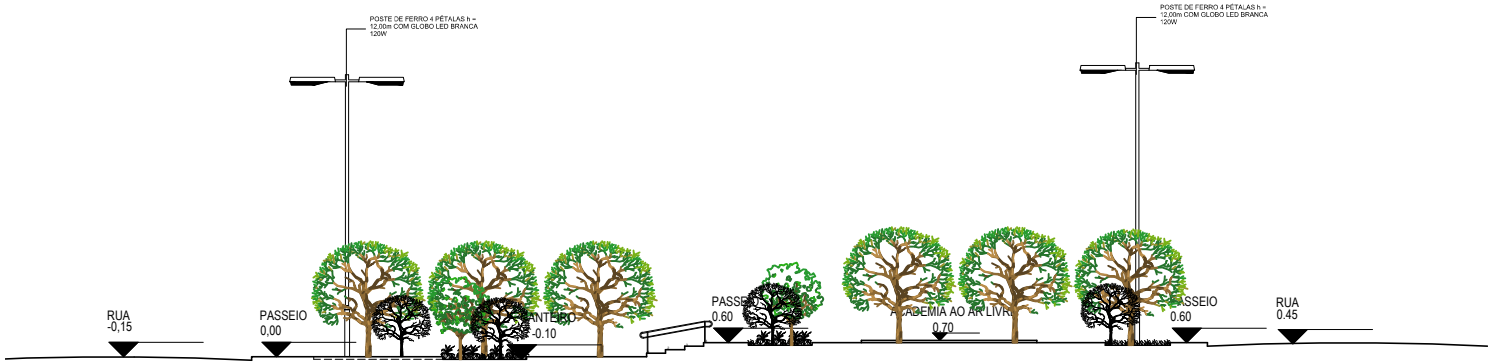

1 CORTE BB
ESCALA 1/100

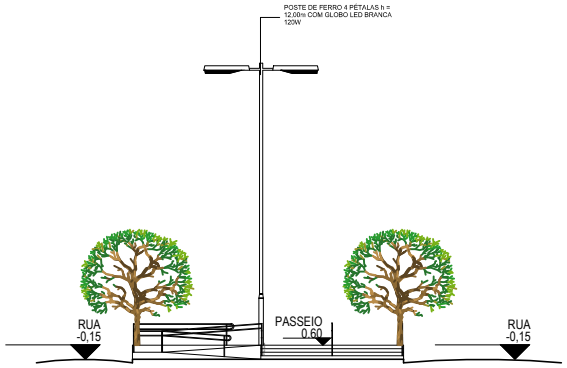

2 CORTE AA
ESCALA 1/100

ESCALA DE PLOTAGEM: 10 : 1		
COR	PENA	
- 1	0,10	
- 2	0,20	
- 3	0,30	
- 4	0,40	
- 5	0,50	
- 6	0,80	
- 7	0,30	
COLORIDA		
- 8	0,10	
- 9	0,08	
-10	0,10	

SECOMP - SECRETARIA DE OBRAS, MOBILIDADE E SERVIÇOS PÚBLICOS

PROJETO:
PROJETO ARQUITETÔNICO
REQUALIFICAÇÃO DA PRAÇA TAMARINDO

INTERESSADO:
PREFEITURA DE SOBRAL

ENDEREÇO:
AV. LUCIA SABOIA

MUNICÍPIO:
SOBRAL

AUTOR:
NADINE SIQUEIRA

AUTOR:
LIB MELO

C:\Users\Prefeitura\Google Drive\NADINE\PRINT.jpg

DESENHOS DA PRANCHA | ESCALA
CORTE AA | 1:100
CORTE BB | 1:100

DATA: MARÇO/2018
REVISÃO: -
ARQUIVO: PR_01_02
ARQ 03/04

PRODUCED BY AN AUTODESK EDUCATIONAL PRODUCT
PRODUCED BY AN AUTODESK EDUCATIONAL PRODUCT
PRODUCED BY AN AUTODESK EDUCATIONAL PRODUCT