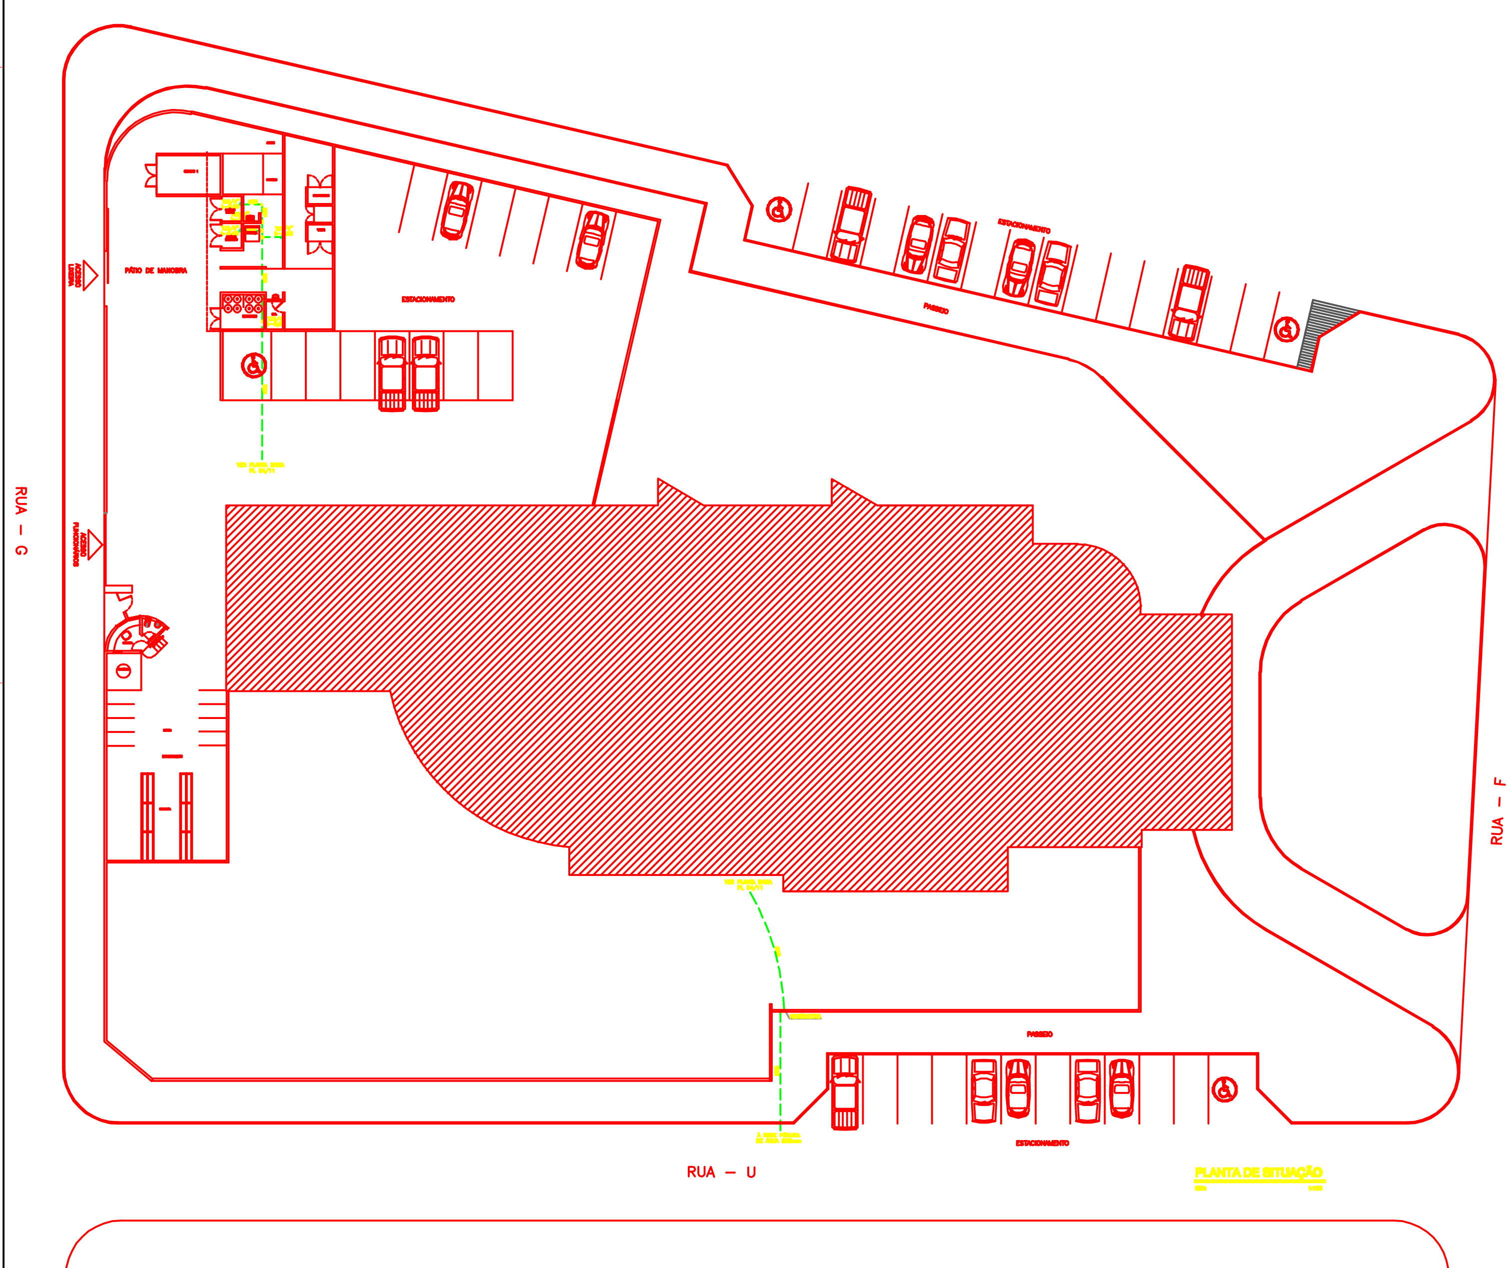

ITEM	DESCRIÇÃO

CONSIDERAÇÕES GERAIS

1 – PARA AS ESPECIFICAÇÕES DE LOUÇA E FERRAGENS, VER PROJETO ARQUITETÔNICO.
2 – TODAS AS TUBULAÇÕES HIDRAÚLICAS SERÃO FIXAS A LAJE, ATRAVÉS DE FITA PERFURADA LEVE BUCHA S.8P OU WALSYWA 30x20, ESPAÇADA DE NO MÁXIMO 0,90m.
3 – PARA AS COLUNAS DE ÁGUA FRIA VARIÁVEIS VER BITOLAS NO ESQUEMA VERTICAL DE ÁGUA.

PROPRIETÁRIO

PROJ.: ENGº LUCAS VERAS CREA 2192-D/CE

CÁLCULO

CONSTRUÇÃO

PAGO

REVISÃO Nº	HISTÓRICO	DATA

UPA SOBRAL

ASSUNTO/Nº PRANCHA: HIDROSANITARIO 02/13

CONTEÚDO DA PRANCHA:

PLANTA BAIXA – SITUAÇÃO HIDRAULICO

ESCALA:

DATA:

DESENHO:

ARQUIVAMENTO:

ARQUITETURA INSTALAÇÕES
PROJETOS & CONSULTORIA S/C LTDA

RESP. TÉCNICO:

A. ANTONIO SALES, 1516-SL 26-Joaquim Távora-CEP-60.035.100
TEL./FAX:(085) 3246.3060
e-mail: amaisi@terra.com.br / potencioproj@gmail.com