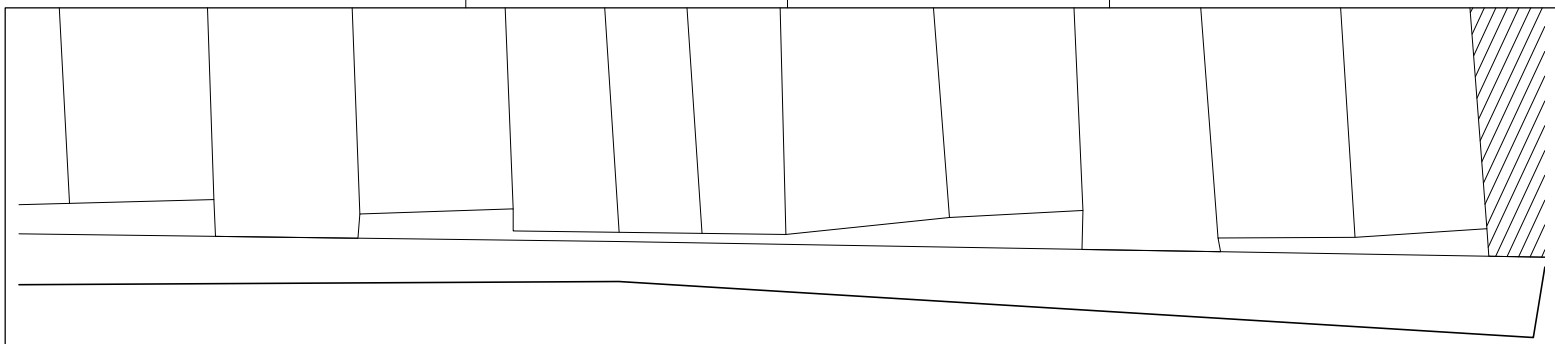

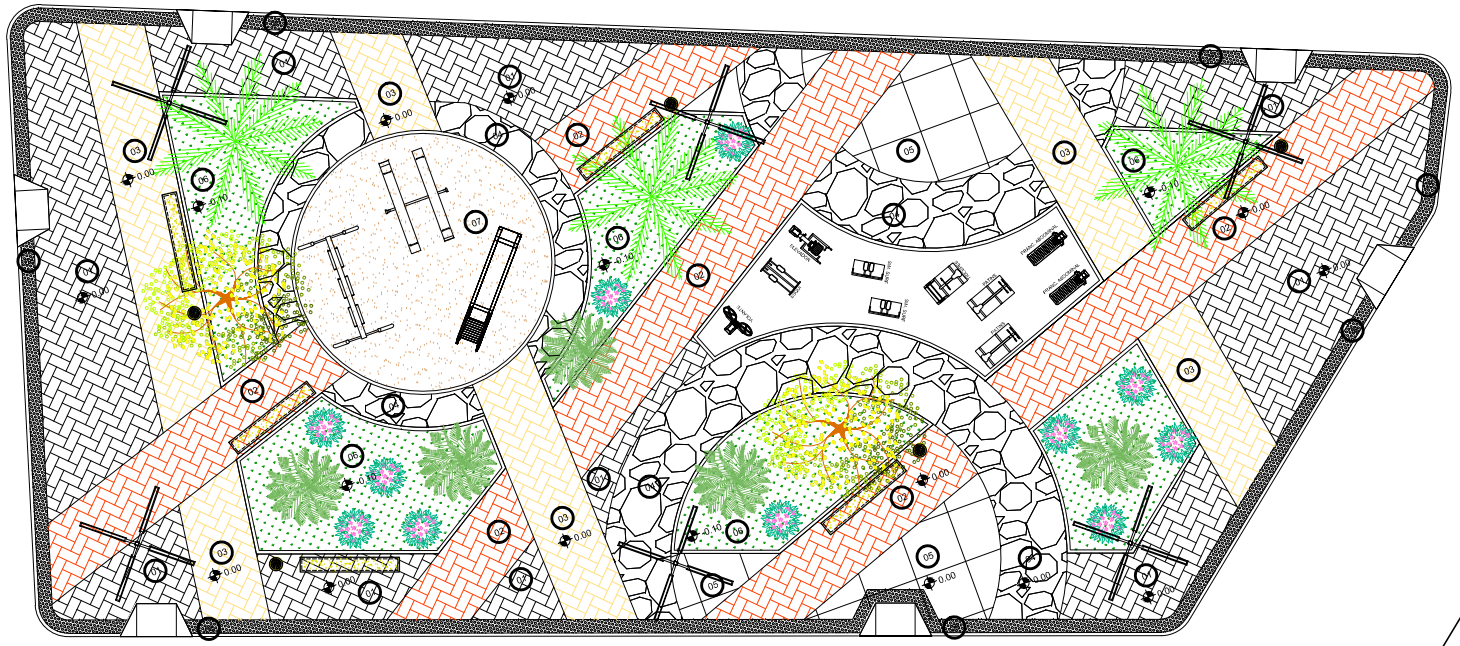

1 PLANTA DE LAYOUT
ESCALA 1/75

LEGENDA DE PISOS

01 PISO INTERTRAVADO DE CONCRETO TIPO TIOLINHO, DIM.: 0,20x0,10m, ESPESSURA 6cm. Fck=25Mpa. NA COR NATURAL, PAGINAÇÃO ESCAMA DE PEIXE.

02 PISO INTERTRAVADO DE CONCRETO TIPO TIOLINHO, DIM.: 0,20x0,10m, ESPESSURA 6cm. Fck=25Mpa. NA COR VERMELHO, PAGINAÇÃO ESCAMA DE PEIXE.

03 PISO INTERTRAVADO DE CONCRETO TIPO TIOLINHO, DIM.: 0,20x0,10m, ESPESSURA 6cm. Fck=25Mpa. NA COR AMARELO, PAGINAÇÃO ESCAMA DE PEIXE.

04 PISO EM PEDRA SÃO TOMÉ, DIM.: TAMANHOS VARIAOS CONFORME PAGINAÇÃO DE PISO

05 PISO INDUSTRIAL

06 GRAMA ESMERALDA EM PLACAS

07 AREIA GROSSA

08 PISO TÁTIL DE ALERTA 40x40cm, EM CONCRETO NA COR VERMELHA. Fck=25Mpa

LEGENDA EQUIPAMENTOS

POSTE COM BASE METÁLICA, 04 PÉTALAS.

BANCO DE CONCRETO

LIXEIRA

ÁRVORES EXISTENTES A SEREM REMOVIDAS

LEGENDA PAISAGISMO

CARNAÚBAS

TAMAREIRA

ARBUSTO BOLA DE PRATA

CANAFISTOS AMARELO

GRAMA VERDE ESMERALDA

AREIA GROSSA

COR	PENNA
1	0.03
2	0.20
3	0.30
4	0.40
5	0.60
6	0.80
7	0.90
COLORIDA	
8	0.12
9	0.09
10	0.02

ESCALA DE PLOTAGEM 1:1

SECOMP - SECRETARIA DE OBRAS, MOBILIDADE E SERVIÇOS PÚBLICOS

PROJETO:

PROJETO ARQUITETÔNICO

CONSTRU¢ êO DA PRA¢ A NA RUA JOSÉ SABOIA NETO - DOM JOSÉ - SOBRAL

INTERESSADO:
PREFEITURA DE SOBRAL

ENDEREÇO:
RUA JOSÉ SABÓIA NETO, BAIRRO DOM JOSÉ

MUNICÍPIO:
SOBRAL

AUTOR:
LIB MELO

AUTOR:
NADINE SIQUEIRA

PREFEITURA DE SOBRAL

DESENHO DA PRANCHA: PLANTA DE LAYOUT

ESCALA: INDICADA

DATA: SET/2018 | REVISÃO | ARQUIVO: PR_01_02 | ARQ: 03/05