PRODUCED BY AN AUTODESK EDUCATIONAL PRODUCT

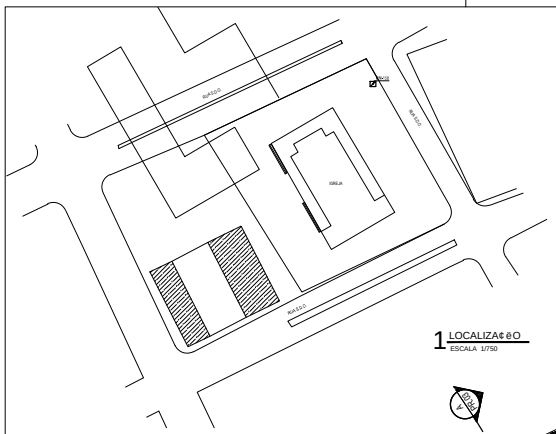

1 LOCALIZA¢ëO
ESCALA 1/750

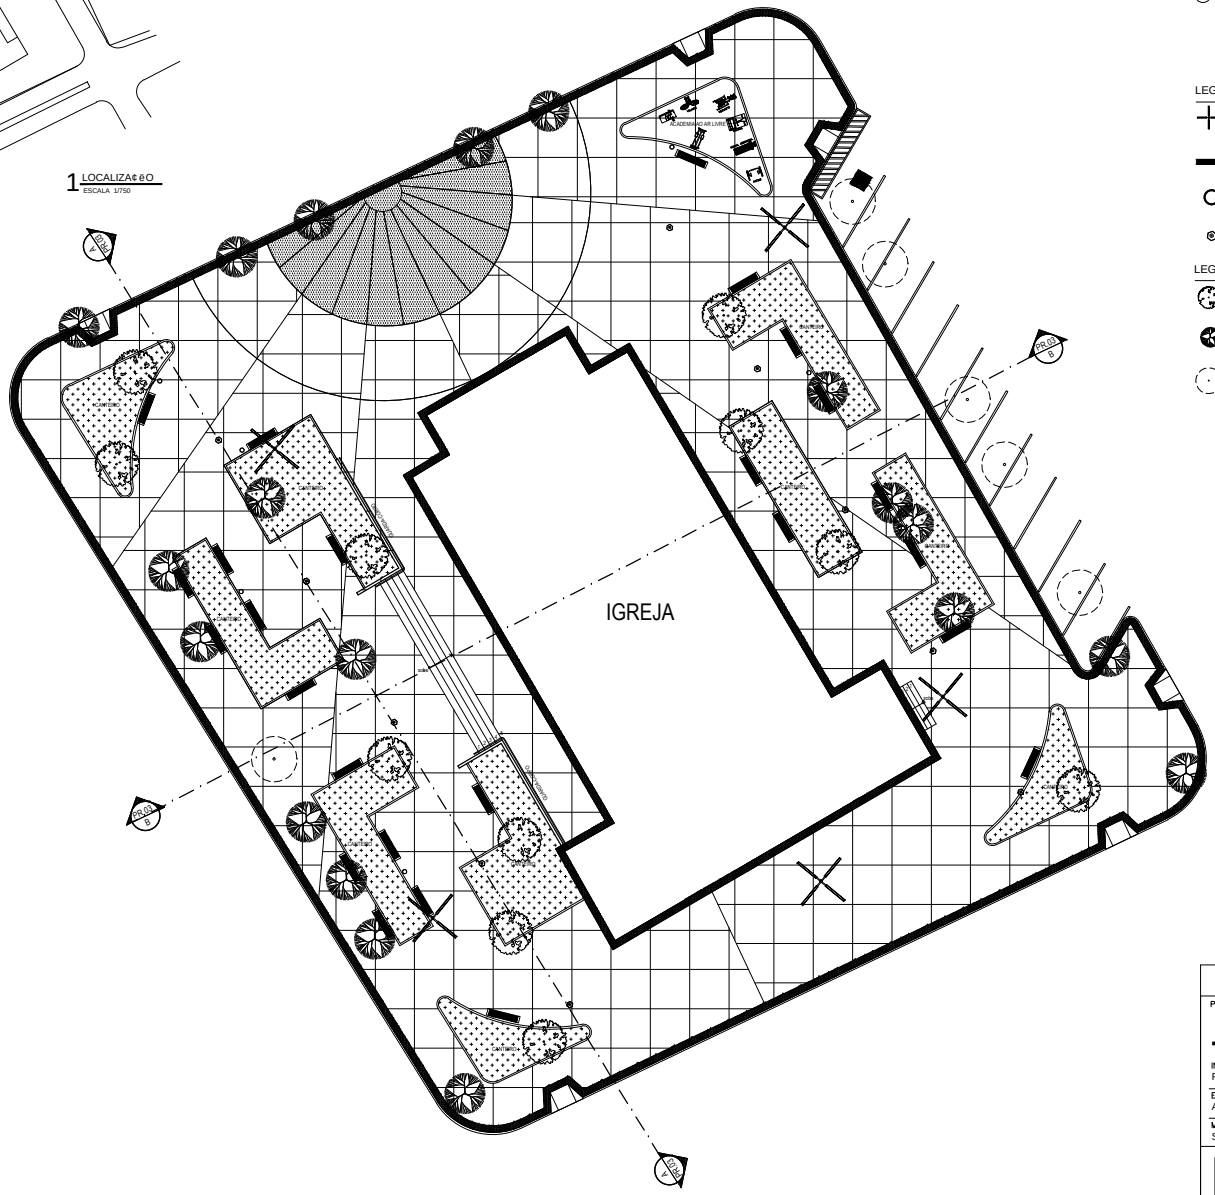

2 IMPLANTA¢ëO
ESCALA 1/150

LEGENDA DE PISOS — ÁREA TOTAL DA PRA¢A: 2.717,50 m|

01 PISO INTERTRAVADO NA COR CINZA A= 892,05m|

02 PISO INTERTRAVADO NA COR VERMELHA A= 778,40m|

03 PISO TÁTIL DE ALERTA 40x40cm, EM CONCRETO NA COR VERMELHA(Fck=20Mpa). A=123,77m|

04 GRAMA ESMERALDA EM PLACAS. A= 398,03m|

LEGENDA EQUIPAMENTOS

POSTES NOVOS A SEREM INSTALADOS COM BASE EM CONCRETO, 04 PÉTALAS, TOTAL 05 UNIDADES.

BANCO EM CONCRETO FIXADO NO CHëO COM ABERTURA PARA JARDIM, TOTAL 24 UNIDADES

LIXEIRA EM CONCRETO, TOTAL 08 UNIDADES.

POSTE COLONIAL, TOTAL 10 UNIDADES.

LEGENDA VEGETA¢ëO

NOVAS ÁRVORES

ÁRVORES EXISTENTES

ÁRVORES A SEREM RETIRADAS

SECOMP - SECRETARIA DE OBRAS, MOBILIDADE E SERVIÇOS PÚBLICOS

PROJETO:
PROJETO ARQUITETÔNICO
PROJETO DE REFORMA DA PRA¢A DO APRAZÍVEL

INTERESSADO:
PREFEITURA DE SOBRAL

AUTOR:
LIB MELO

ENDEREÇO:
AVENIDA CUSTÓDIO DE AZEVEDO

AUTOR:
NADINE SIQUEIRA

MUNICÍPIO:
SOBRAL - DISTRITO APRAZÍVEL

D:\Users\Prefeitura\Google Drive\NADINE\PRANG.jpg

DESENHOS DA PRANCHA	ESCALA
LOCALIZA¢ëO	1:750
IMPLANTA¢ëO	1:150

DATA	REVISÃO	ARQUIVO	ARQ
ABRIL/2018	ABRIL/2018	PR_01_02	01/06

ESCALA DE PLOTAGEM 10 : 1

COR	PENA
– 1	0,10
– 2	0,20
– 3	0,30
– 4	0,40
– 5	0,50
– 6	0,60
– 7	0,30
COLOREA	
– 8	0,10
– 9	0,09
–10	0,10

PRODUCED BY AN AUTODESK EDUCATIONAL PRODUCT

PRODUCED BY AN AUTODESK EDUCATIONAL PRODUCT

PRODUCED BY AN AUTODESK EDUCATIONAL PRODUCT