



### FORMA DO FUNDO

ESCALA 1:50

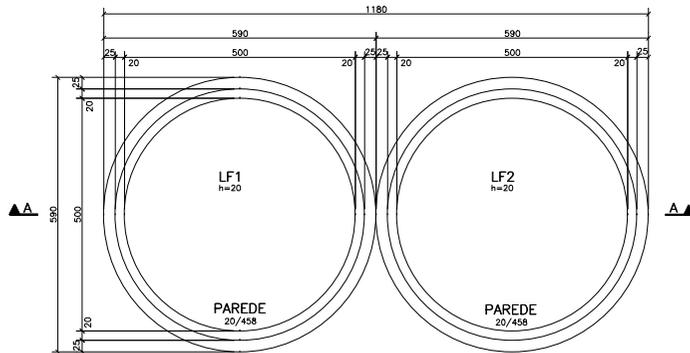


### CORTE A.A

ESCALA 1:50

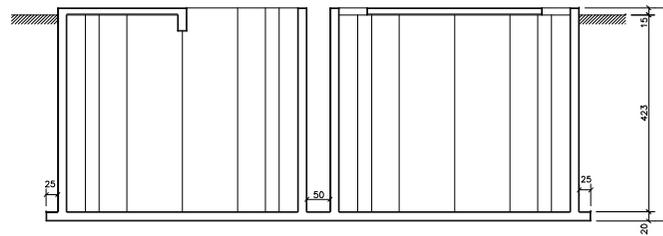

### FORMA DA TAMPA

ESCALA 1:50

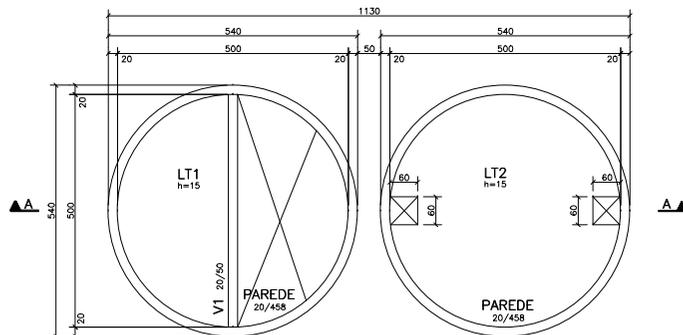

### NOTAS:

- 1.A TENSÃO ADMISSÍVEL DO SOLO À COMPRESSÃO DEVERÁ SER NUNCA INFERIOR A 2.50 Kg/cm<sup>2</sup>
- 2.ESTE VALOR ESTÁ DE ACORDO COM RELATÓRIO DE SONDAEM DA SANECONTROLLER.

### COBRIMENTOS:

TODAS AS PEÇAS: 4,0cm

### Notas:

- \* Realizar cura e controle tecnológico do concreto.
- \* Não deixar em concreto aparente elementos não previstos como tel.
- \* Não deixar furas e passagens de tubulações superiores a 10cm sem previsão em projeto.
- \* Este projeto foi desenvolvido de acordo com o NBR 6118, e pressupõe uma execução baseada nas normas brasileiras vigentes.
- \* Utilizar dispositivos dilatadores e espaçadores ("cascadas", "gatos", etc.) que garantam os cobrimentos e posicionamentos das armaduras.
- \* As armaduras deverão estar limpas e isentas de qualquer substância que prejudique sua aderência ao concreto, inclusive resmas de soldagem.
- \* Limpar as formas e vedar todas as juntas antes do lançamento do concreto.
- \* Em hipótese alguma a concretagem poderá ocorrer sobre traço, pó, pedaços de madeira ou qualquer outro corpo estranho à estrutura.
- \* CONCRETO: Fck > 30 MPa

REV.	NATUREZA DA REVISÃO	ORIGEM	DATA	REVISÃO	VISTO	DATA	APROVAÇÃO
04							
03							
02							
01							
00	IMPRESSÃO						

**PROJETO ESTRUTURAL**  
**INACIO FORTES BATISTA JUNIOR**  
 INACIO FORTES BATISTA JUNIOR - CREA: 12.308-0  
 Rua Barão de Aracati, 1908 Apto 101 Aldeota - Fortaleza - CE - cep 60115-000  
 Fone:(85)3254-6800 Cel:(85)9944-5974 e-mail: inaciofortes@yahoo.com.br

**SANECONTROLLER - ENGENHARIA E MEIO AMBIENTE S/S LTDA**  
 ENDEREÇO: RUA NUNES VALENTE, 674 - MEIRELES - FORTALEZA - CE - CEP: 60.510-700 - FONE/FAX: (85)381-5864  
 E-MAIL: sanecontroller@ig.com.br - CNPJ: 13.879.851/0001-01 - CREG: N° 48.411

**SAAE** SERVIÇO AUTÔNOMO DE ÁGUA E ESGOTO

PROJETO DE AMPLIAÇÃO DA ETA - DOM EXPEDITO PRONCHA

RESUMO: TAR - TANQUE DE ÁGUAS RECUPERADAS PLANTA DE FORMAS 09/27

DATA: AGOSTO 2010 ESCALA: 1:50 QUANTO: INÍCIO

PROIBIDA A REPRODUÇÃO, A UTILIZAÇÃO OU A ALTERAÇÃO TOTAL OU PARCIAL DO CONTEÚDO DESTA PRONCHA SEM NOSSA AUTORIZAÇÃO. OS CONTORNOS ESTÃO SUJEITOS ÀS FORMAS PRECISAS EM SI.