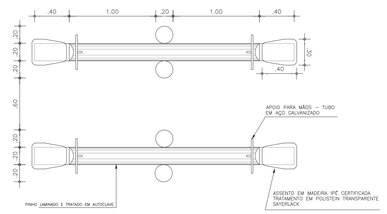

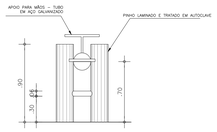

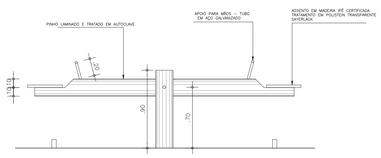

01 GANGORRA
escala 1/25

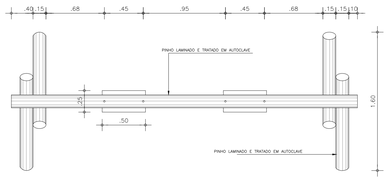

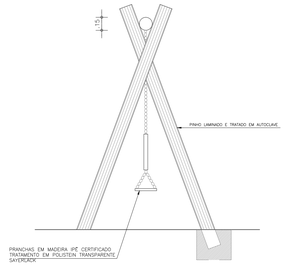

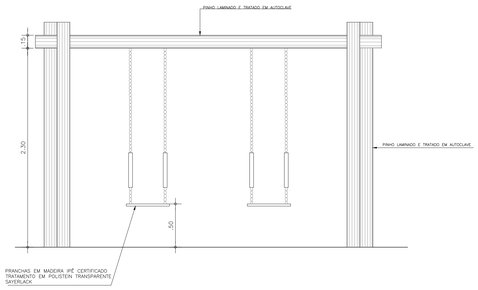

02 BALANÇO
escala 1/25

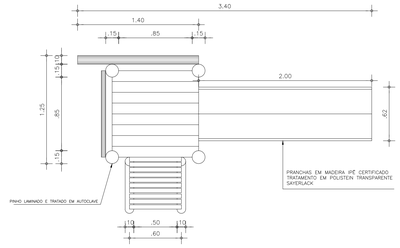

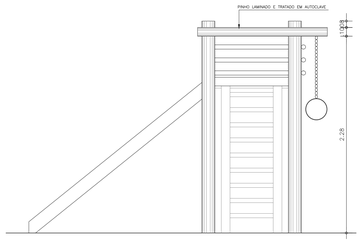

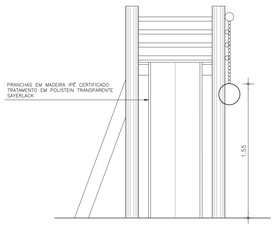

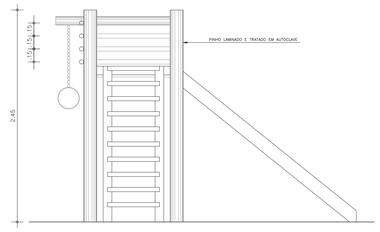

03 ESCORREGADOR
escala 1/25

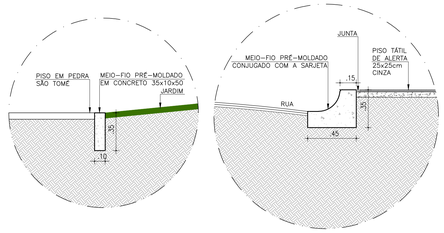

04 DETALHE MEIO-FIO
escala 1/20

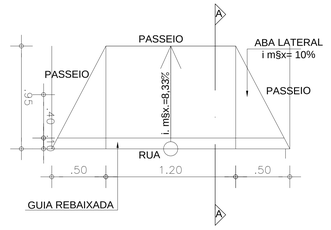

05 PLANTA BAIXA RAMPA
escala 1/20

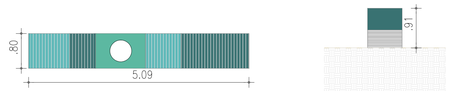

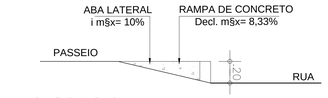

06 PLANTA BAIXA RAMPA
escala 1/20

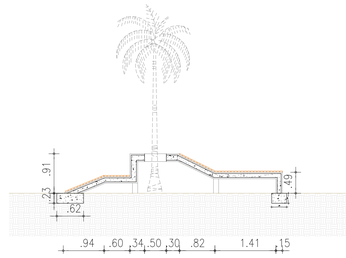

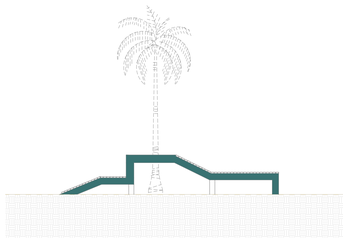

07 DETALHE BANCO C. ARVORE
escala 1/30

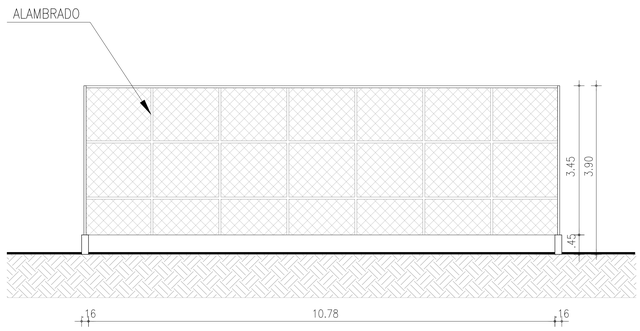

01 VISTA- QUADRA
escala 1/25

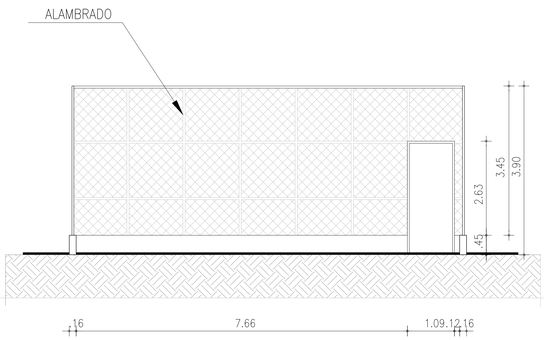

02 VISTA 2- QUADRA
escala 1/25

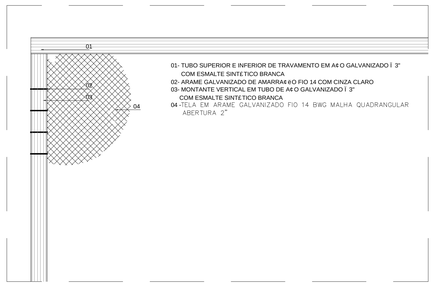

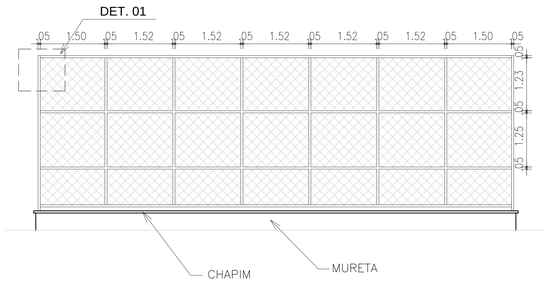

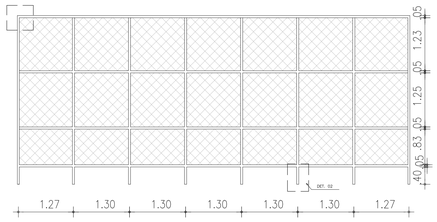

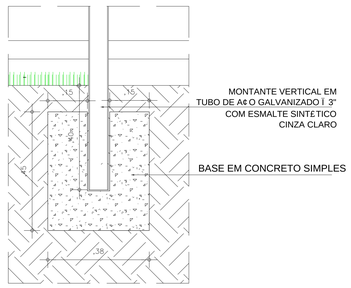

QUADRO DE ÁREAS

	ÁREA (M²)
ÁREA TOTAL DE INTERVENÇÃO	1.881,10 M²
ÁREA JARDIM	310,22 M²
PLAYGROUND	59,42 M²
QUADRA BASQUETE	114,46 M²
PASSEIOS	1.397,00 M²

LEGENDA - PAGINAÇÃO DE PISO

UGP-I - PROJETOS ESPECIAIS -

SEUMA
Secretaria do Urbanismo e Meio Ambiente

PREFEITURA DE SOBRAL

PROJETO DE URBANISMO

PROJETO:

PRAÇA PARQUE SILVANA II

PROPRIETÓRIO: PREFEITURA MUNICIPAL DE SOBRAL

LOCAL: BAIRRO PARQUE SILVANA II - SOBRAL/CE

CONTEÚDO:

1 PLANTA GERAL
2 PAGINAÇÃO DE MOBILIÁRIO
3 PLANTA OBRA
4

FASE DO PROJETO:	ESCALA:	DATA:	PRANCHA:
EXECUTIVO	INDICADA	AGOSTO/2019	02/02

EQUIPE TÉCNICA:

ARQ. CAMPELO COSTA
CAU/CE A75336-3

ENG. KEMRISON LUIZ
CREA-CE 38028-D

ARQ. ANDRE CARVALHO
CAU/CE A37738-3

TEC. NAZARENO LINHARES
CREA-CE 330466-D

ARQ. MARCELY BARREIRA
CAU/CE A63215-5

COLABORADORES:
FABRÍCIA MONTEIRO
ROCHELE SANTOS

RESERVA DE PROPRIEDADE INTELECTUAL

A PROPRIEDADE INTELECTUAL DO PRESENTE PROJETO É RESERVADA AO SEUS AUTORES, DE ACORDO COM A LEGISLAÇÃO PERTINENTE. O USO DESTE PROJETO OU DE QUALQUER DE SEUS ELEMENTOS, QUE NÃO FORAM OS DETERMINADOS, SERÃO CONSIDERADOS COMO APROPRIAÇÃO ILÍCITA E SERÃO APLICADAS AS LEIS QUE DEFENDEM DITOS DIREITOS A TODOS OS EFEITOS.