


01 CORTE AA  
ESC.: 1/75

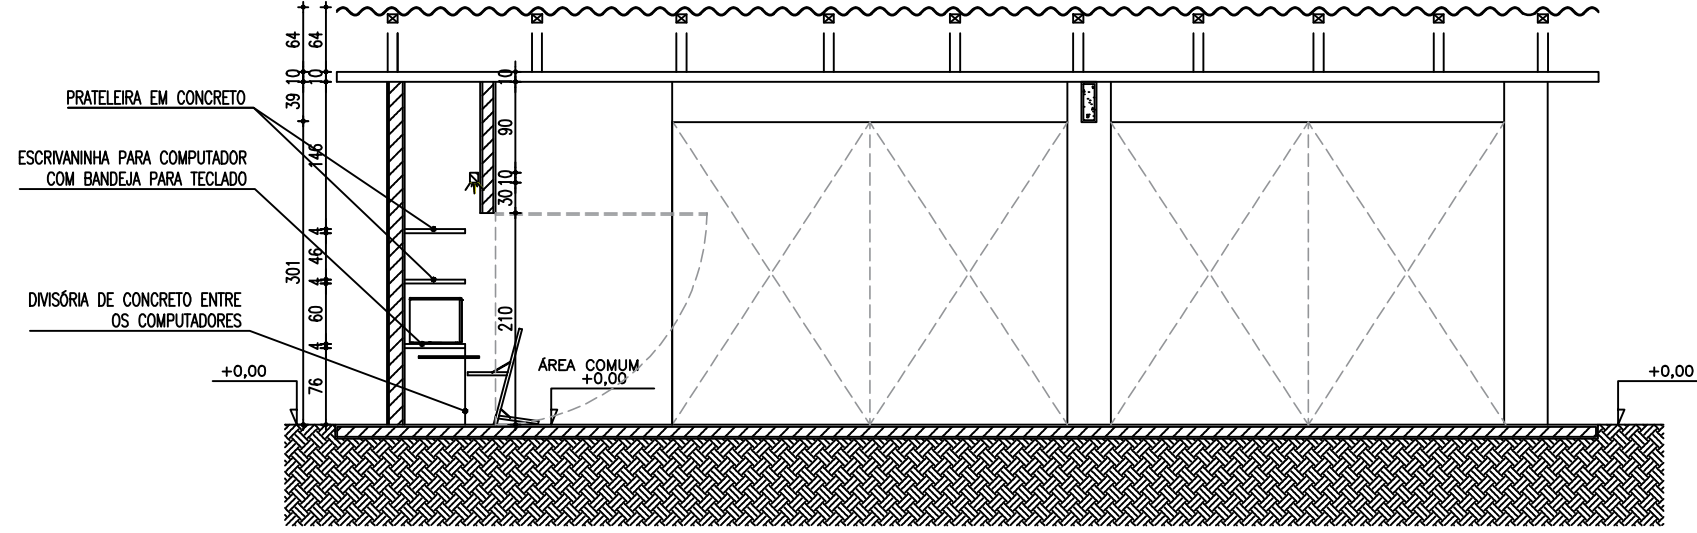

PROPRIETÁRIO:

PREFEITURA MUNICIPAL DE SOBRAL

ASSUNTO:

CORTE AA

Este projeto é de propriedade intelectual de CREATORE - Ateliê de Arquitetura. Seu uso individual e desautorizado estará sujeito às penalidades previstas na Lei de Direitos Autorais. Todas as medidas devem ser obrigatoriamente conferidas no local e as dúvidas esclarecidas com o arquiteto responsável. É vedada a reprodução deste projeto, para outro fim, que não o de execução do mesmo, deste cliente e neste endereço.

PROJETO:

CENTROS DE CONVIVÊNCIA - TIPO A  
BAIRRO NOVA CAIÇARA - SOBRAL, CE

AUTORIA:

CREATORE - Ateliê de Arquitetura

LIANA FEINGOLD e LAURA RIOS  
CAU A92238-2

Rua Marcos Macêdo 1333 - Pátio Dom Luiz, sala 1013 - Meireles - Fortaleza - CE  
Fone - Cel.: 9121.2728 / 9635.6066 e-mail: createoarquitetura@gmail.com

DESENHO:  
Creatore Arquitetura

DATA:  
04/04/2018

ARQUIVO:  
Executivo\_Centro de Convivência

ESCALA:  
1/75

PRANCHA Nº.:

09/14