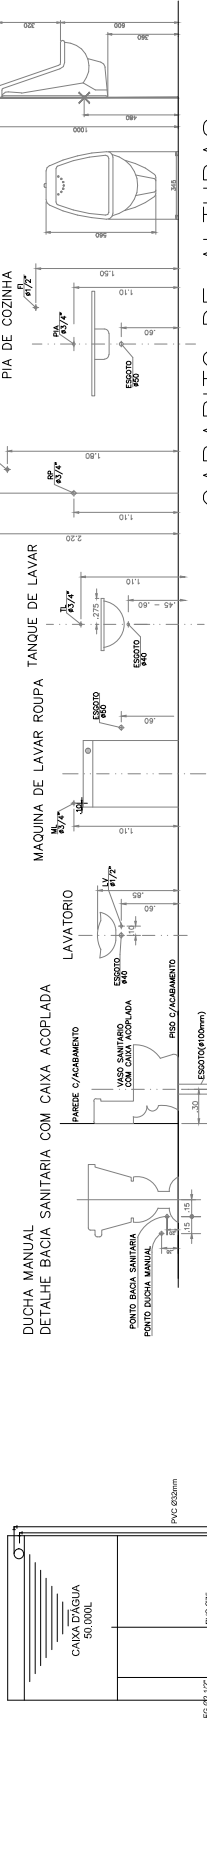


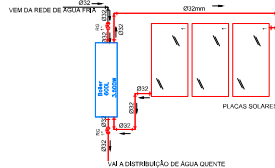


ESQUEMA VERTICAL

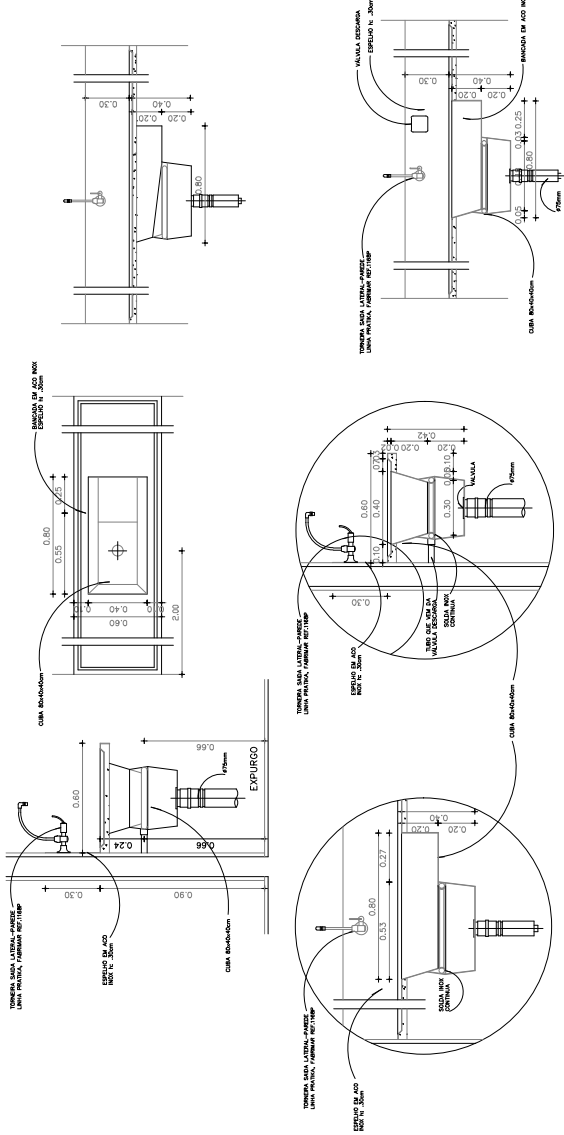


GABARITO DE ALTURAS

DETALHE BOILER



DETALHE EXPURGO



SECRETARIA DE SAÚDE

PROJETO HIDRÁULICO

HOSPITAL DISTRITAL

INTERESSADO:

PREFEITURA DE SOBRAL

ENFEREIRO:

MUNICÍPIO:

SOBRAL

ASSINTE:

ESCALA:

ESQUEMA VERTICAL

GABARITO DE ALTURAS

DETALHE BOILER

DETALHE EXPURGO



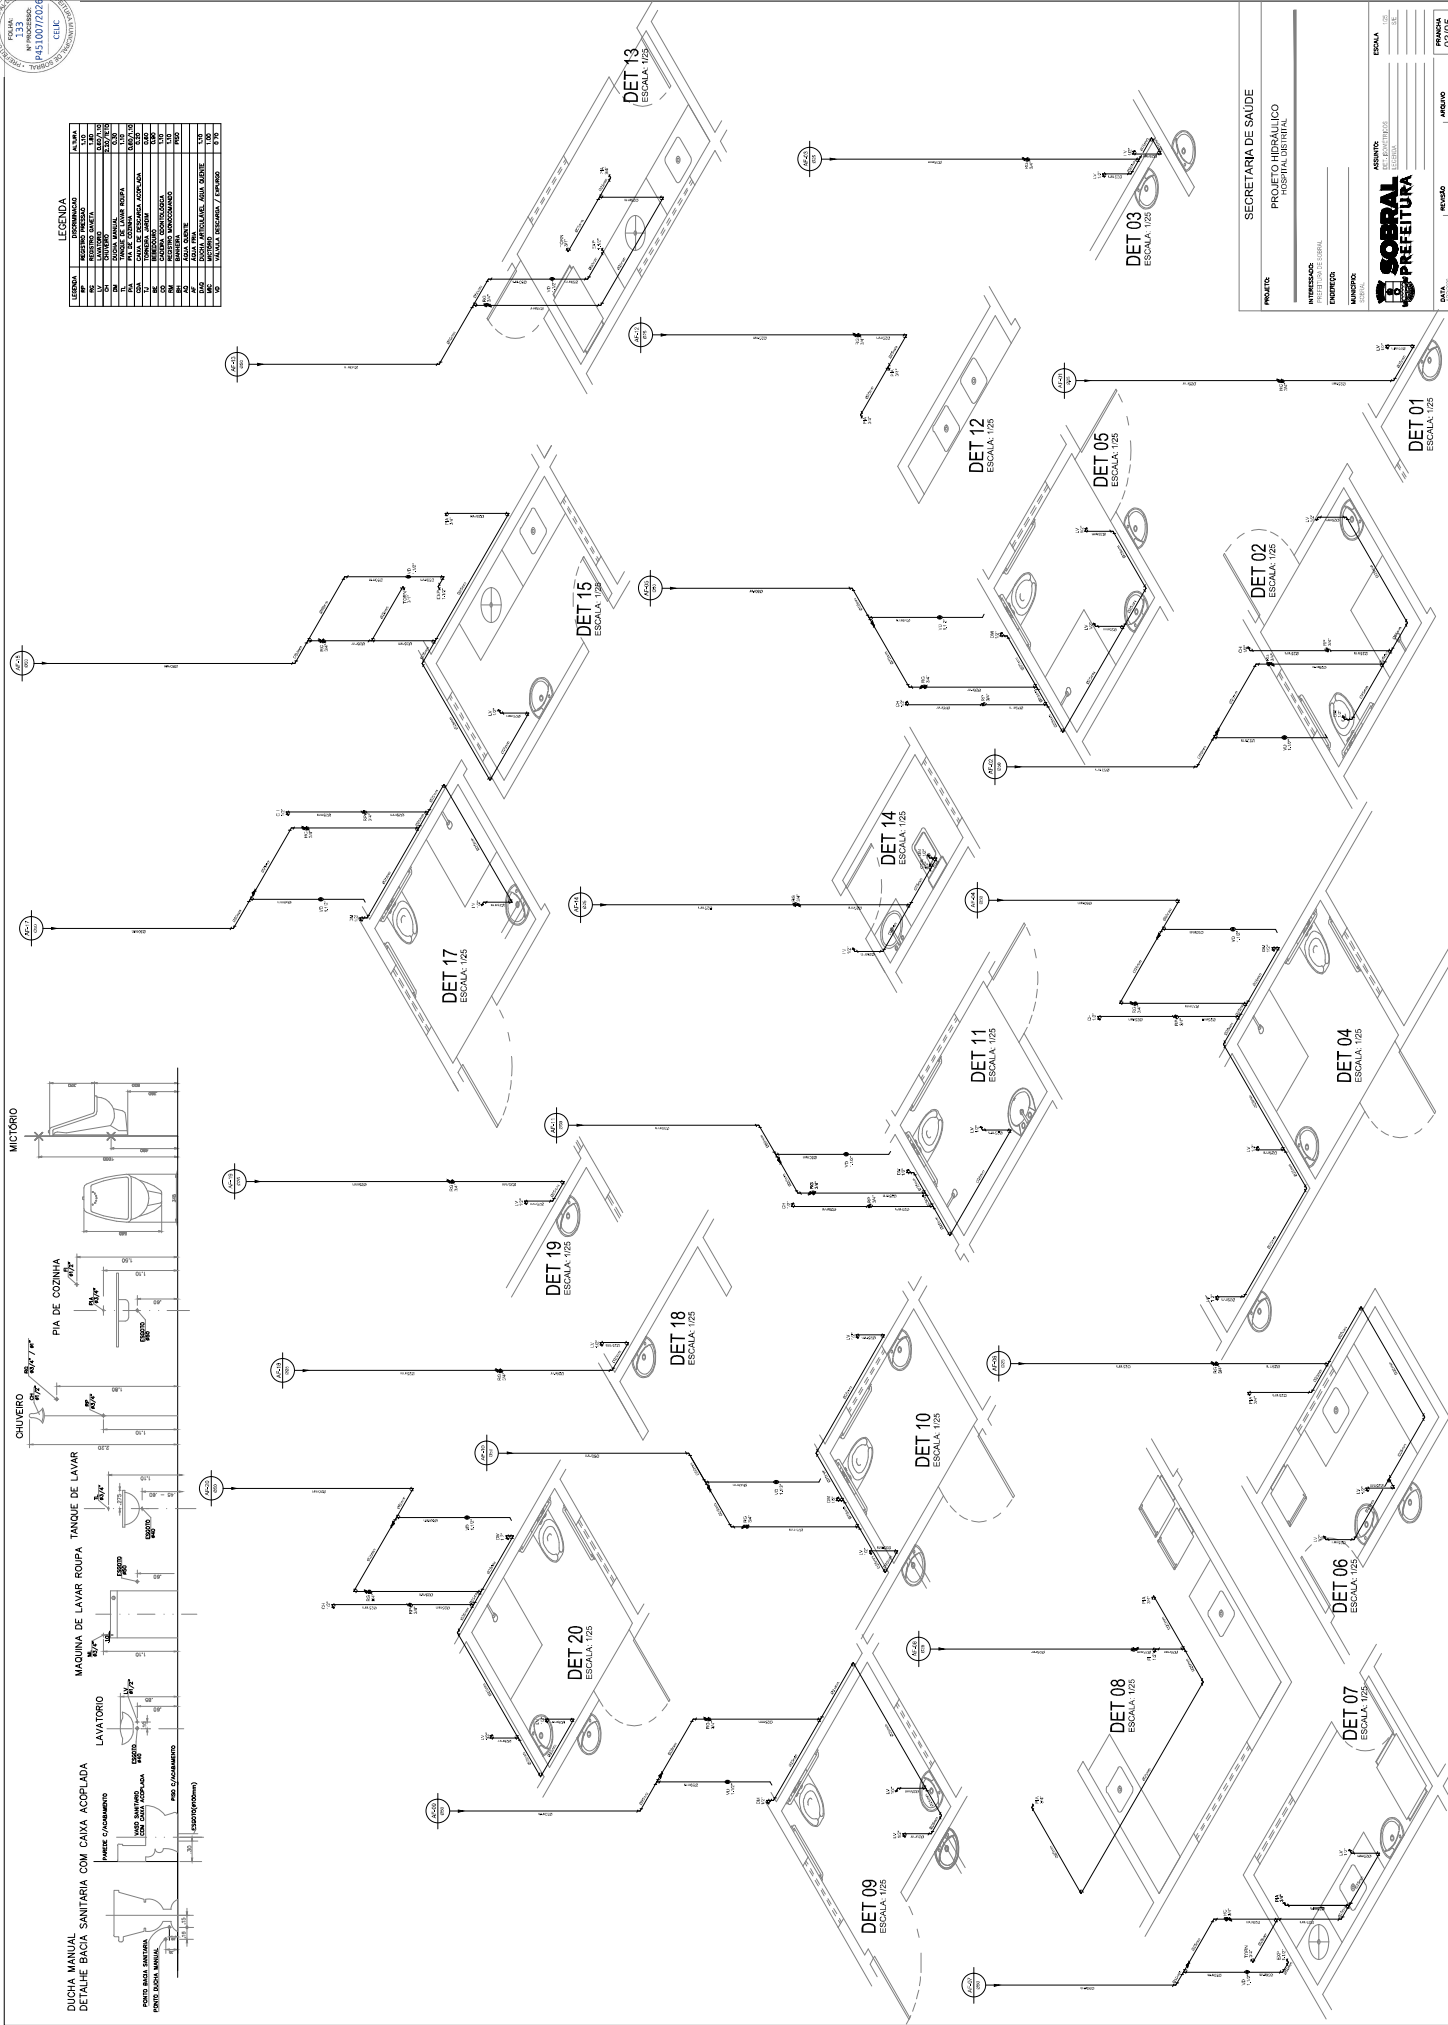
SOBRAL

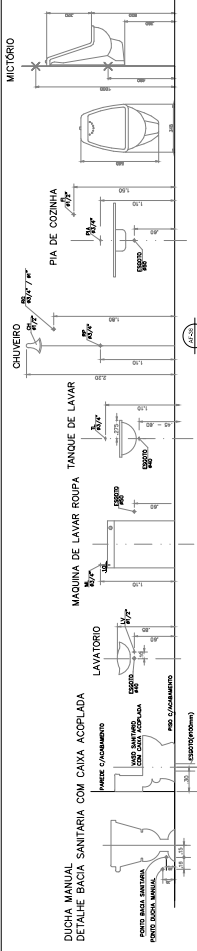
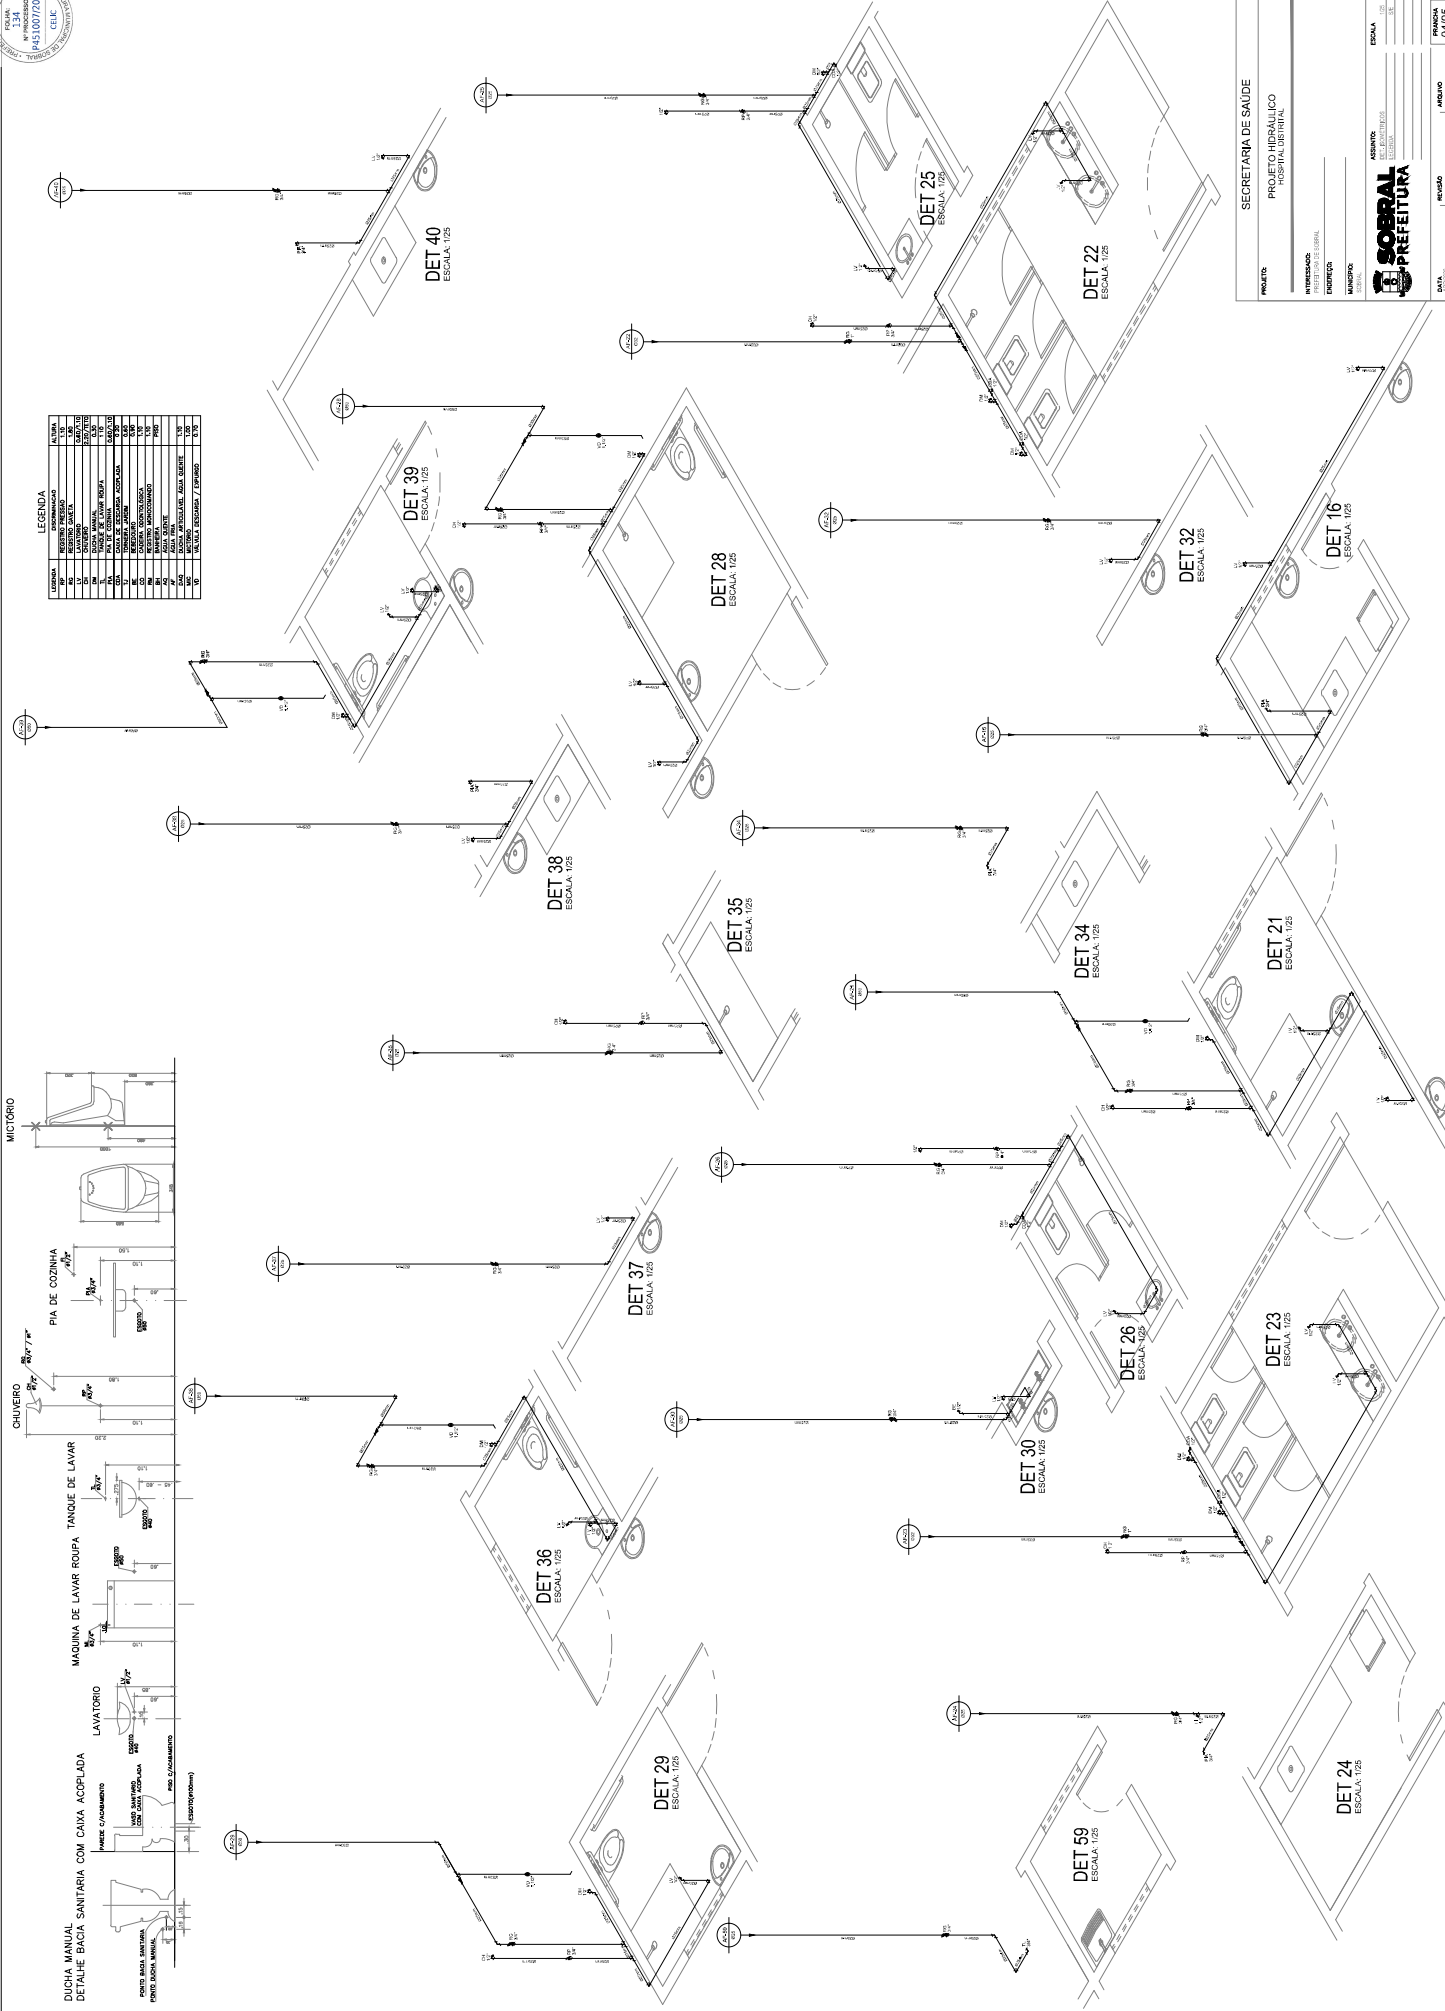
DATA:

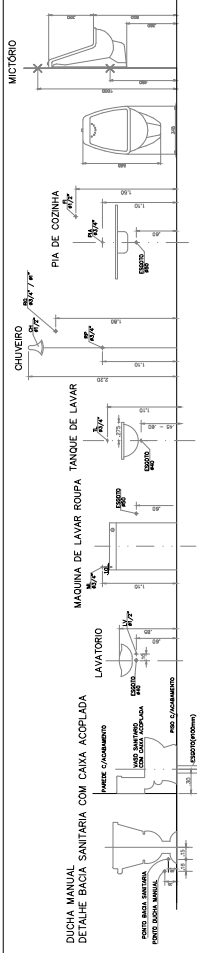
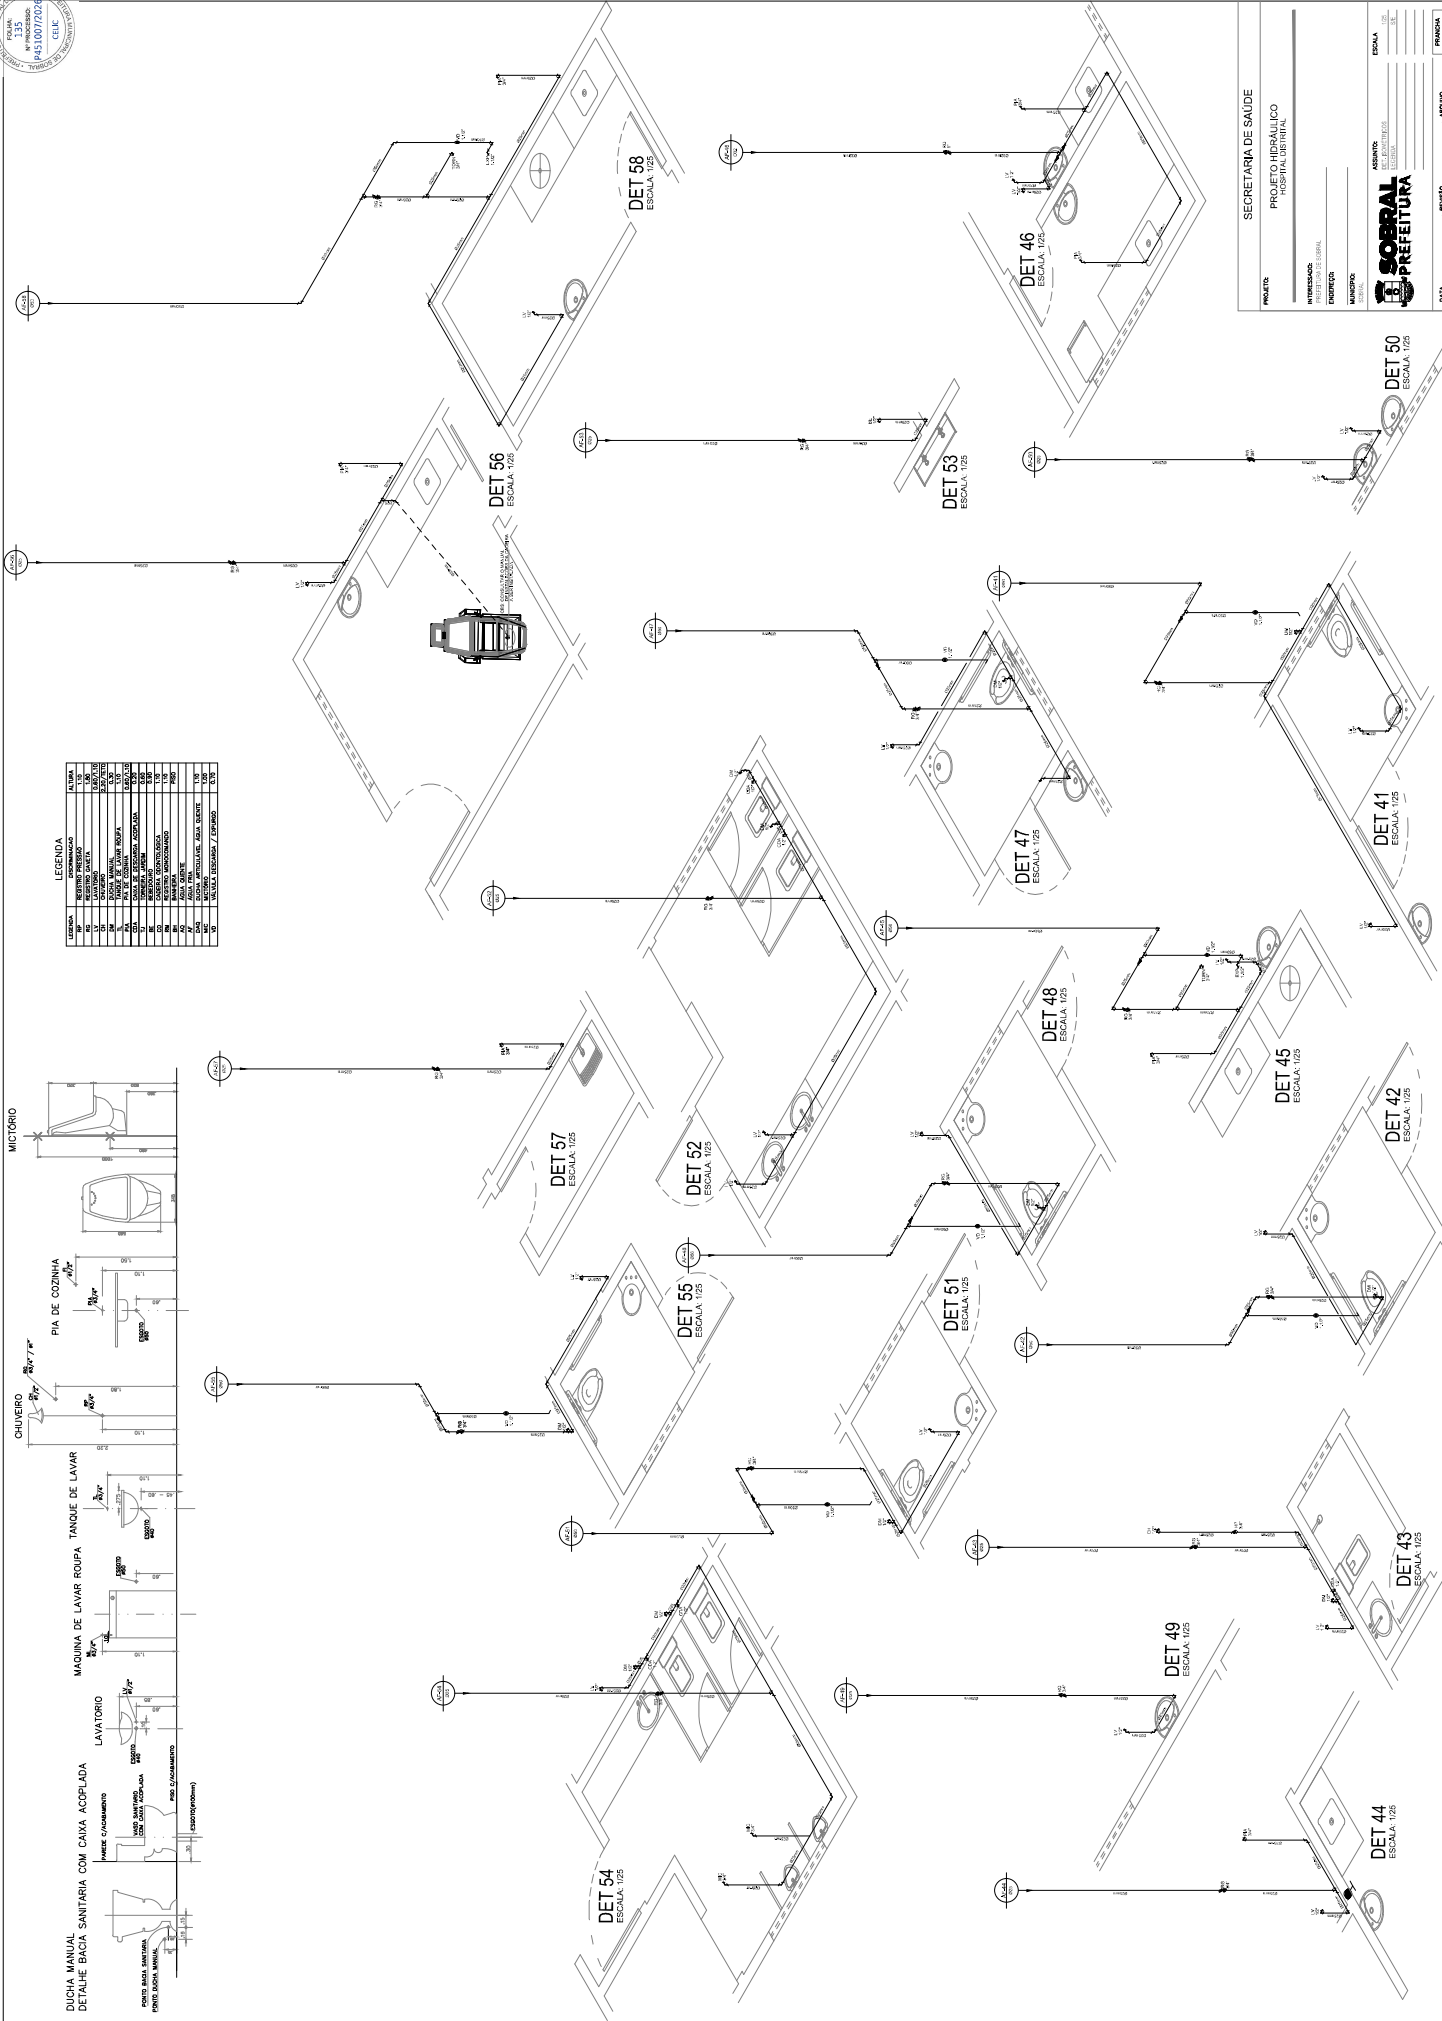
02/05

ARQUIVO

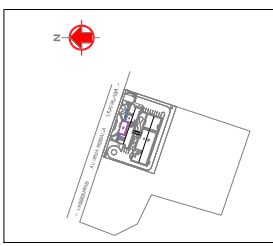
REVISÃO

[illegible]

[illegible][illegible]

[illegible]

SECRETARIA DE SAÚDE					
FOLHETO	PROJETO HIDRÁULICO HOSPITAL USUBITAL				
REVISÃO Nº _____	ASSINTO _____				
ELABORADO POR _____	DATA _____				
EXERCÍCIO _____	ESCALA _____				
MUNICÍPIO _____	_____				
SERIAL _____	_____				
 SOBRAL CEARÁ PREFEITURA					
DATA _____	REVISÃO _____	AUTUO _____	PENÚLIA _____		



PLANTA SITUAÇÃO / IMPLANTAÇÃO

SEM ESCALA

[illegible][illegible]

PLANTA BAIXA - GERAL

ESCALA 1:100

APROVAÇÃO | CBM

01/07