
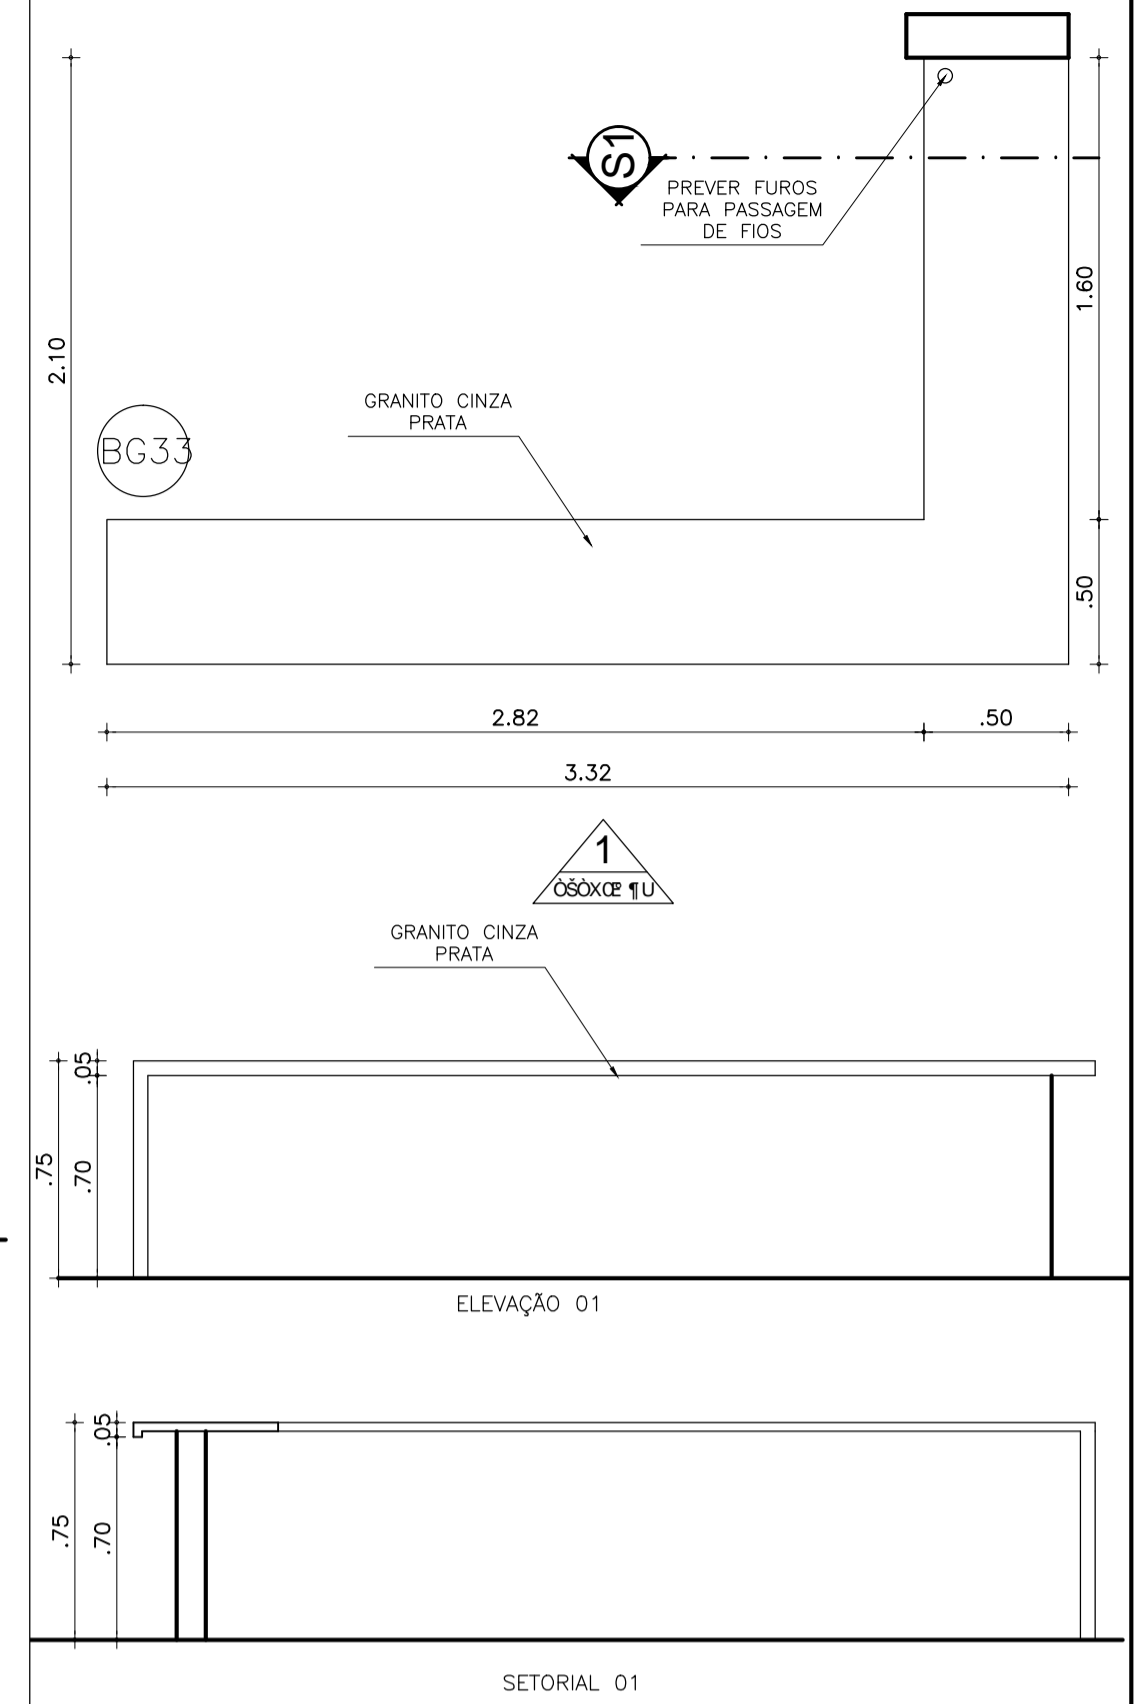
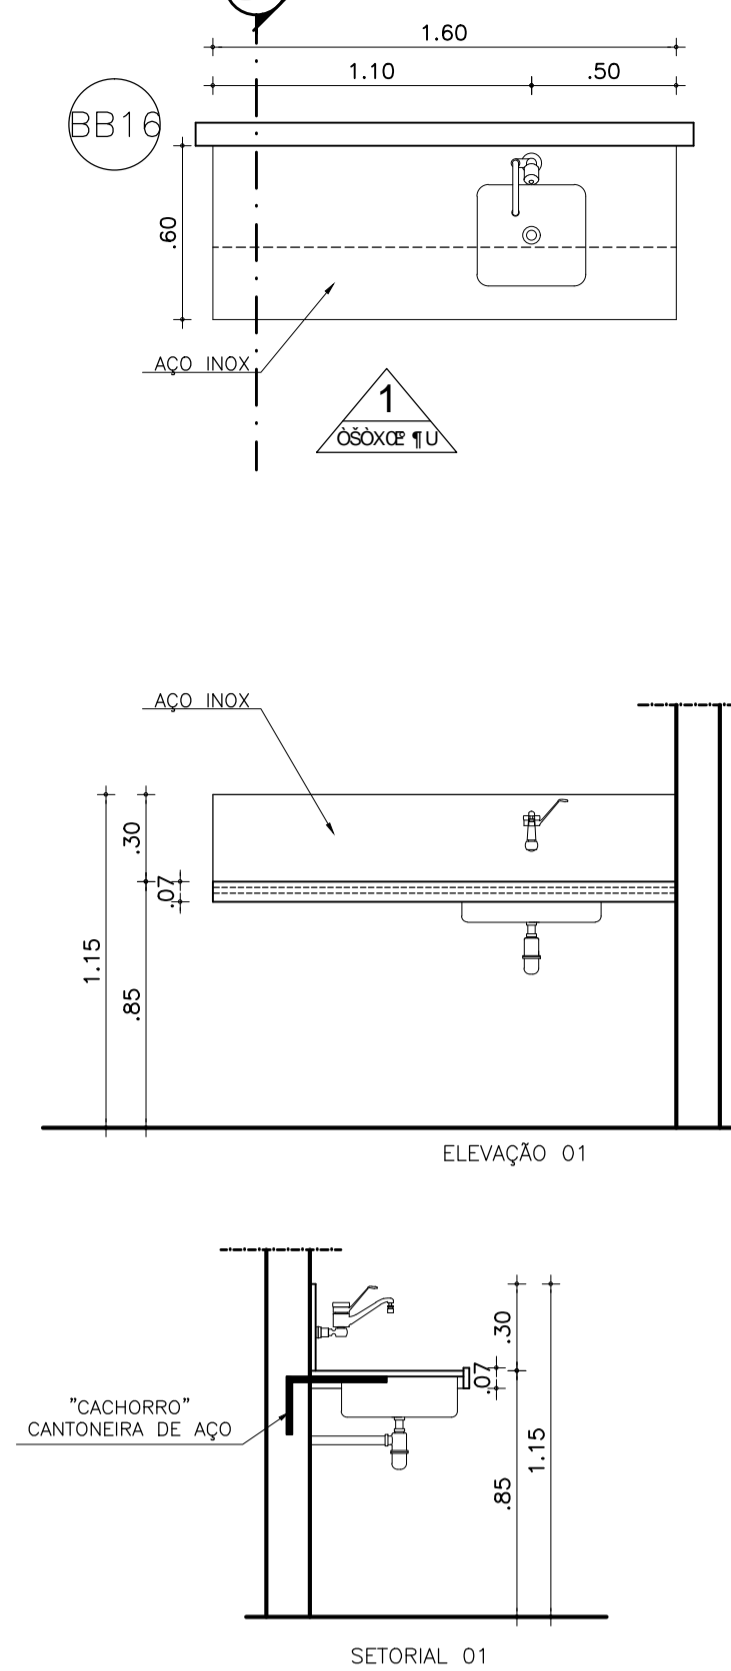
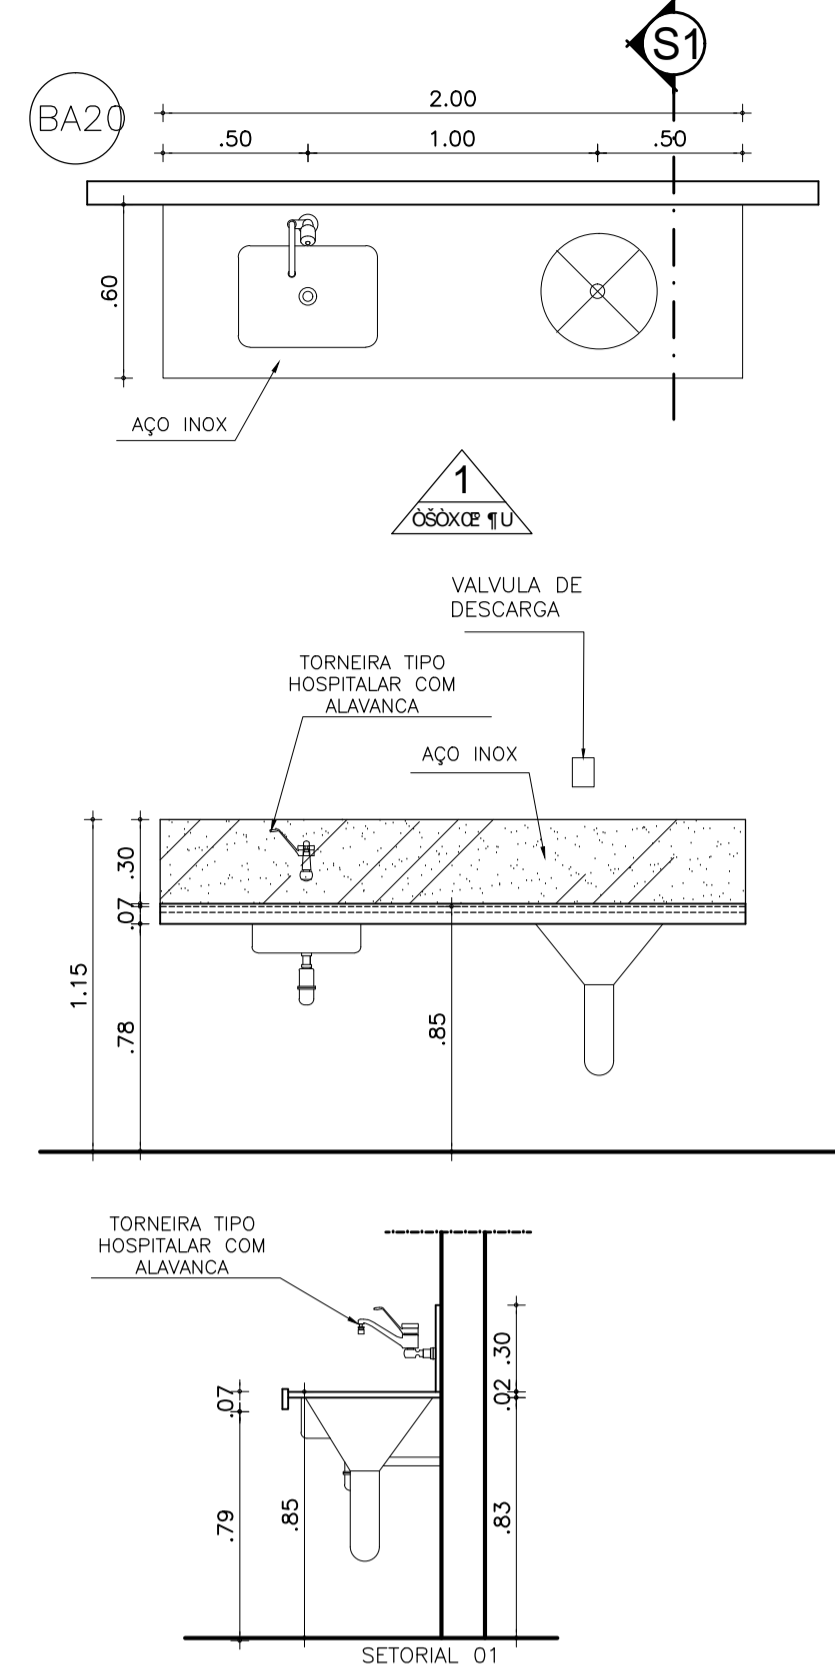
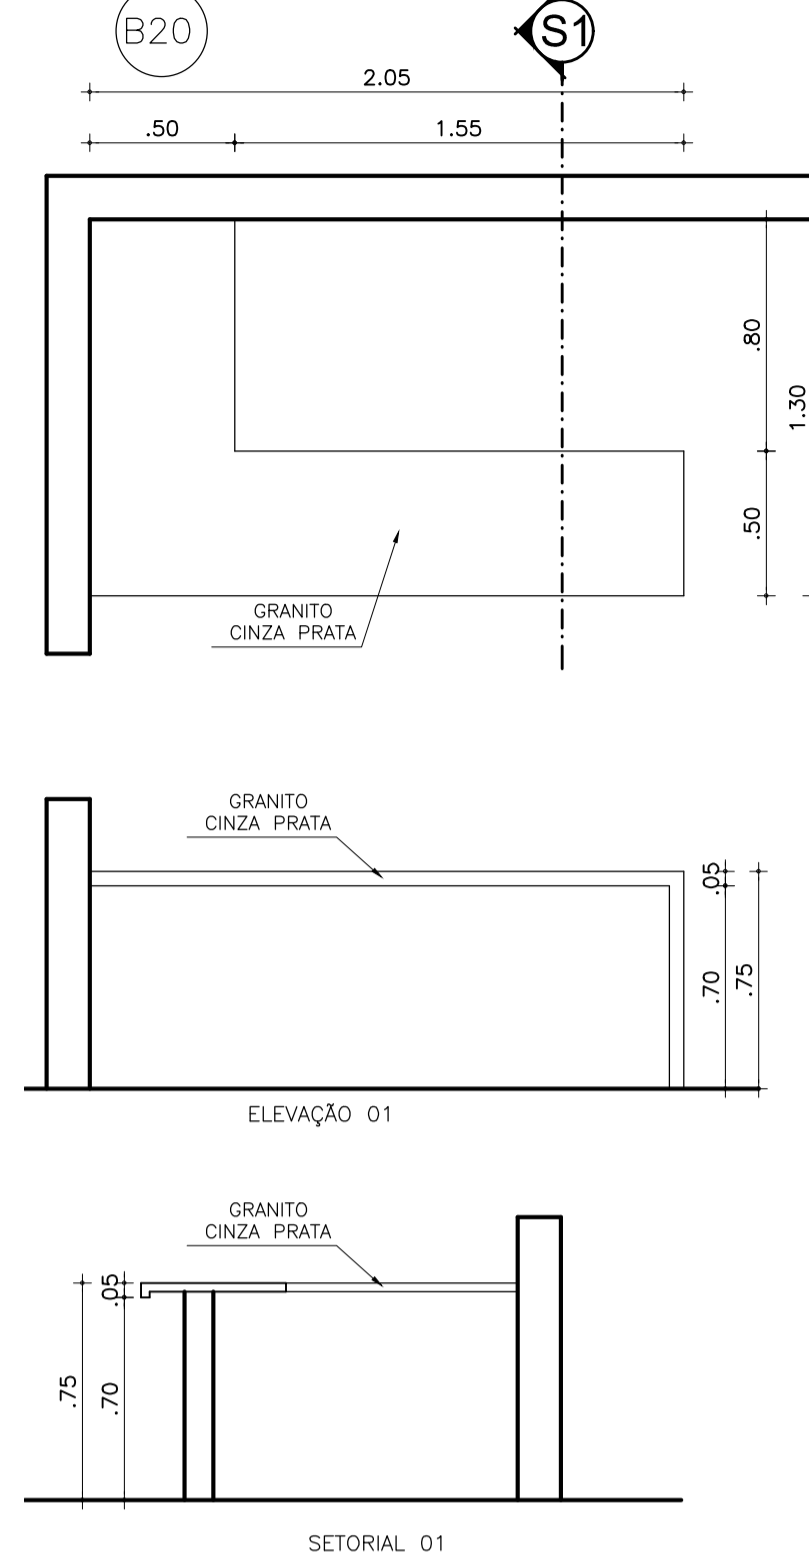
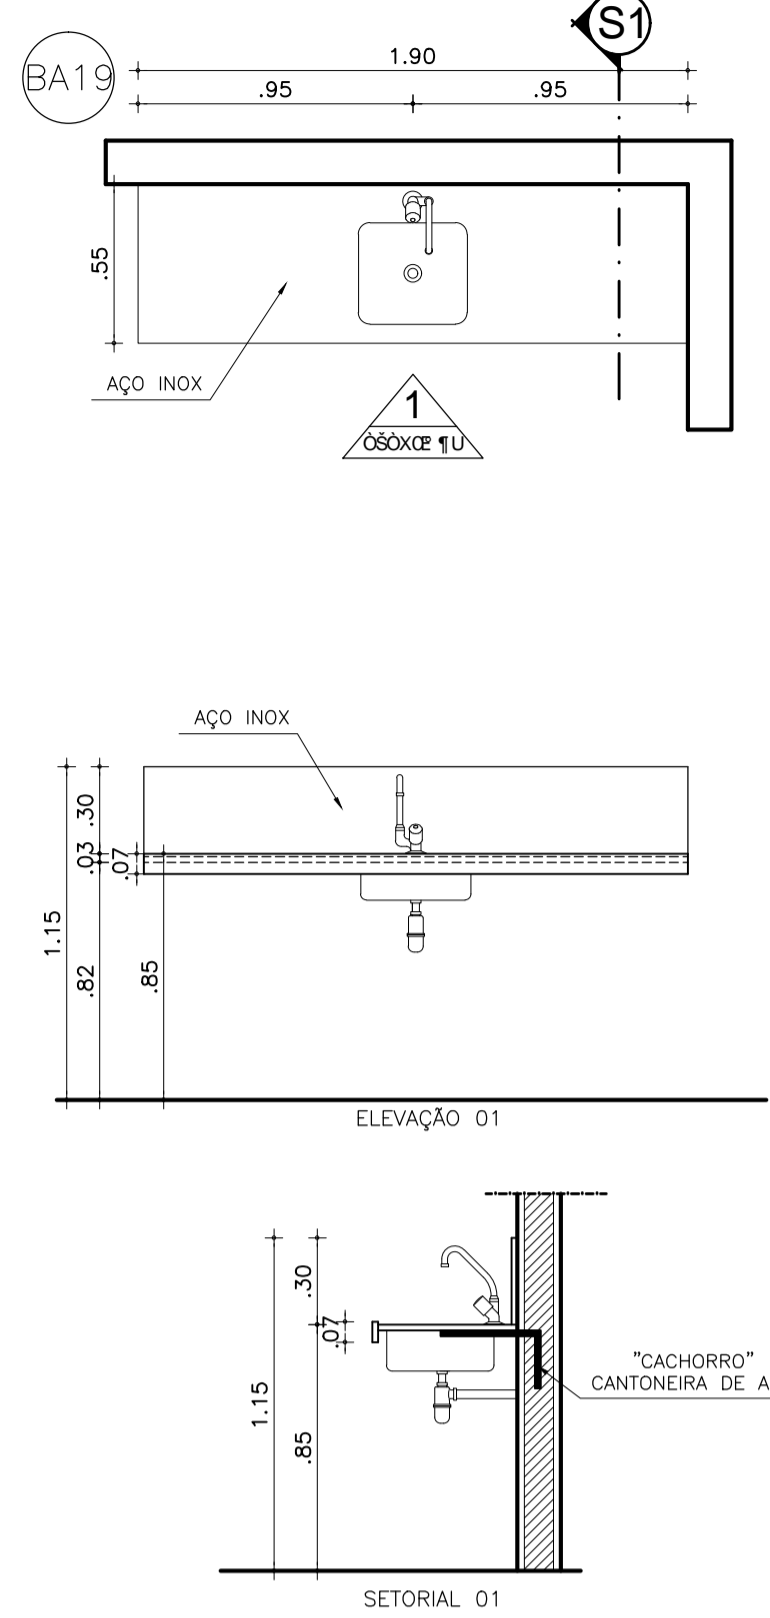


BANCADA

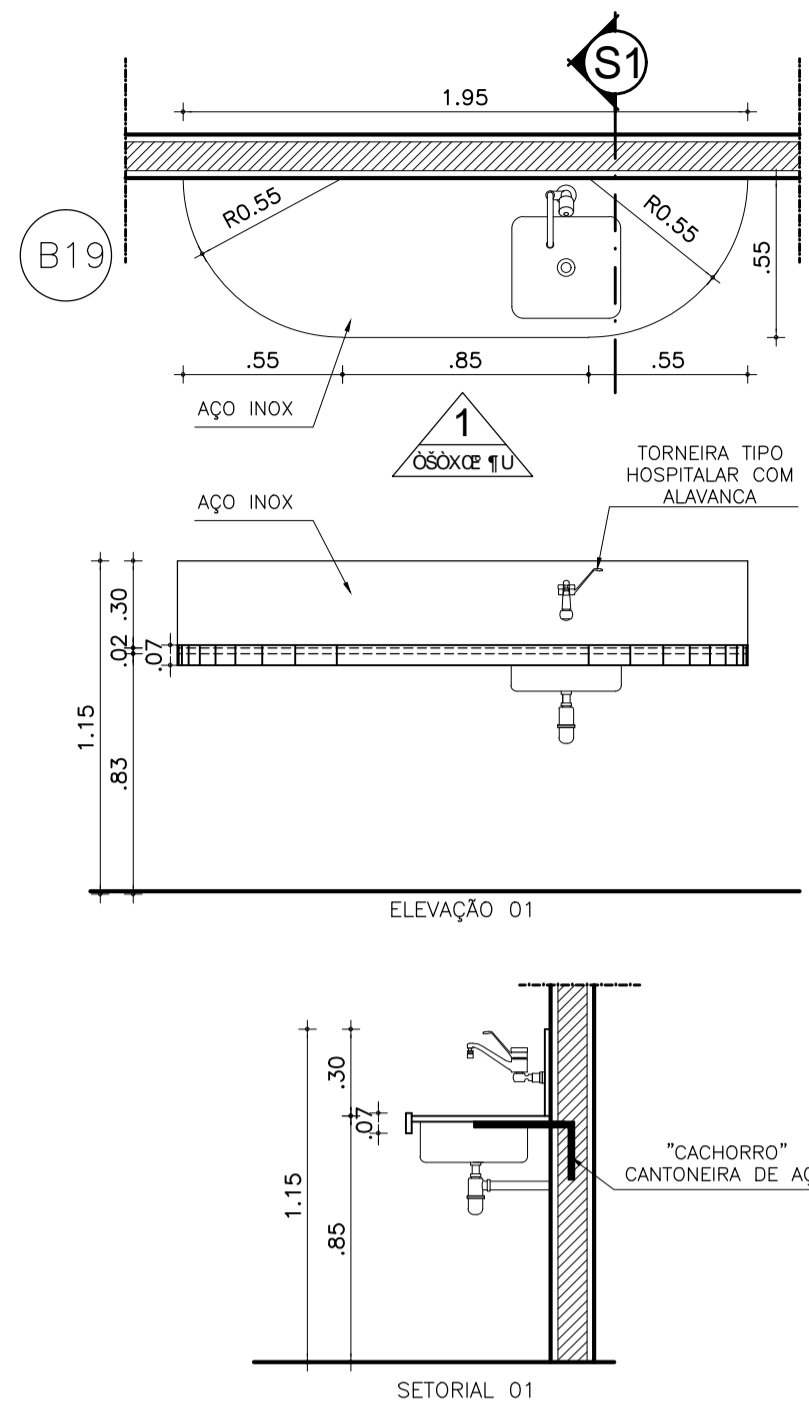

BANCADA	B19
MATERIAL	CE UAUUY
ESPELHO	30 cm
SAIA	07 cm
ALTURA DO PISO	85 cm
CUBAS	CUBA DE APOIO

OBS: BANCADA EM AÇO INOX, COM CHAPA VIRADA, FIXADA NA PAREDE ATRAVÉS DE CANTONEIRA METÁLICA (CACHORRO). ESC:1/25

BANCADA	BA19
MATERIAL	CE UAUUY
ESPELHO	30 cm
SAIA	07 cm
ALTURA DO PISO	85 cm
CUBAS	CUBA DE APOIO

OBS: BANCADA EM AÇO INOX, COM CHAPA VIRADA, FIXADA NA PAREDE ATRAVÉS DE CANTONEIRA METÁLICA (CACHORRO). ESC:1/25

BANCADA	B20
MATERIAL	GRANITO CINZA
ESPELHO	-
SAIA	5 cm
ALTURA DO PISO	75 cm
CUBAS	-

OBS: BANCADA EM GRANITO CINZA, FIXADA NA PAREDE ATRAVÉS DE CANTONEIRA METÁLICA (CACHORRO). ESC:1/25

BANCADA	BA20
MATERIAL	CE UAUUY
ESPELHO	30cm
SAIA	7cm
ALTURA DO PISO	85cm
CUBAS	CANTONEIRA DE AÇO

OBS: BANCADA BA20 EM AÇO INOX, ACABAMENTO COM CHAPA VIRADA FIXADA NA PAREDE ATRAVÉS DE CANTONEIRA METÁLICA. ESC: 1/25





BANCADA	BB16
MATERIAL	CE UAUUY
ESPELHO	30cm
SAIA	7cm
ALTURA DO PISO	85cm
CUBAS	CANTONEIRA DE AÇO

OBS: BANCADA BA20 EM AÇO INOX, ACABAMENTO COM CHAPA VIRADA FIXADA NA PAREDE ATRAVÉS DE CANTONEIRA METÁLICA. ESC: 1/25

BANCADA	BG33
MATERIAL	GRANITO CINZA
ESPELHO	-
SAIA	5 cm

ALTURA DO PISO 75 cm
CUBAS -
OBS: BANCADA EM GRANITO CINZA, FIXADA NA PAREDE ATRAVÉS DE CANTONEIRA METÁLICA (CACHORRO). ESC:1/25

BANCADA

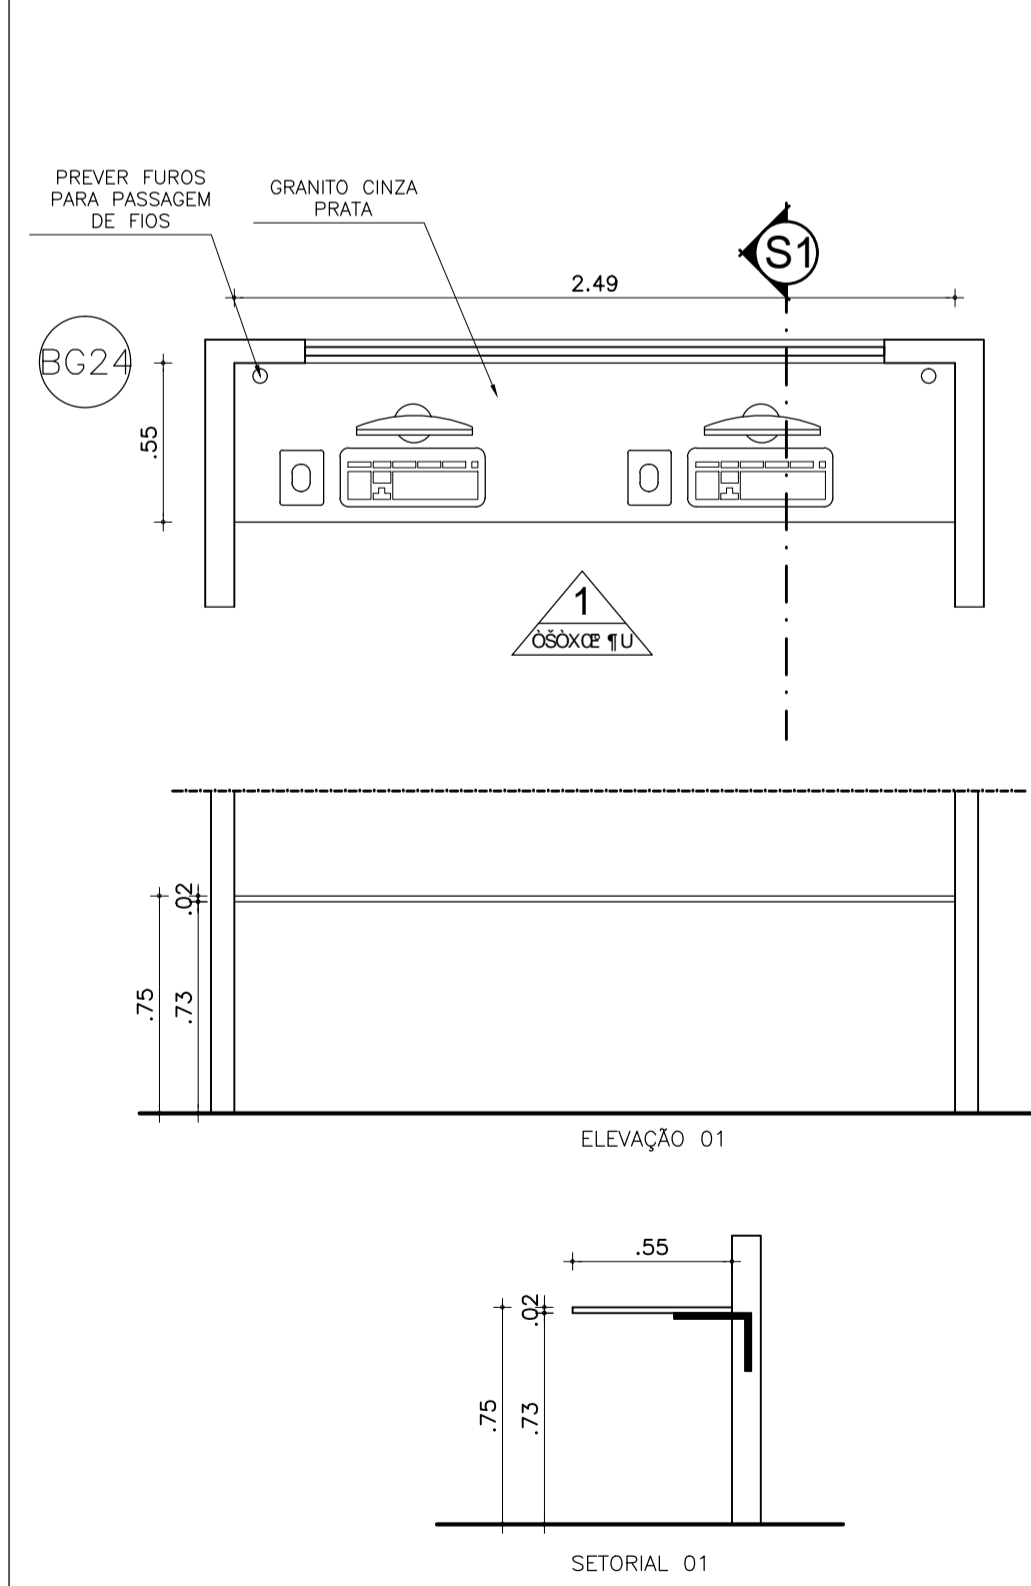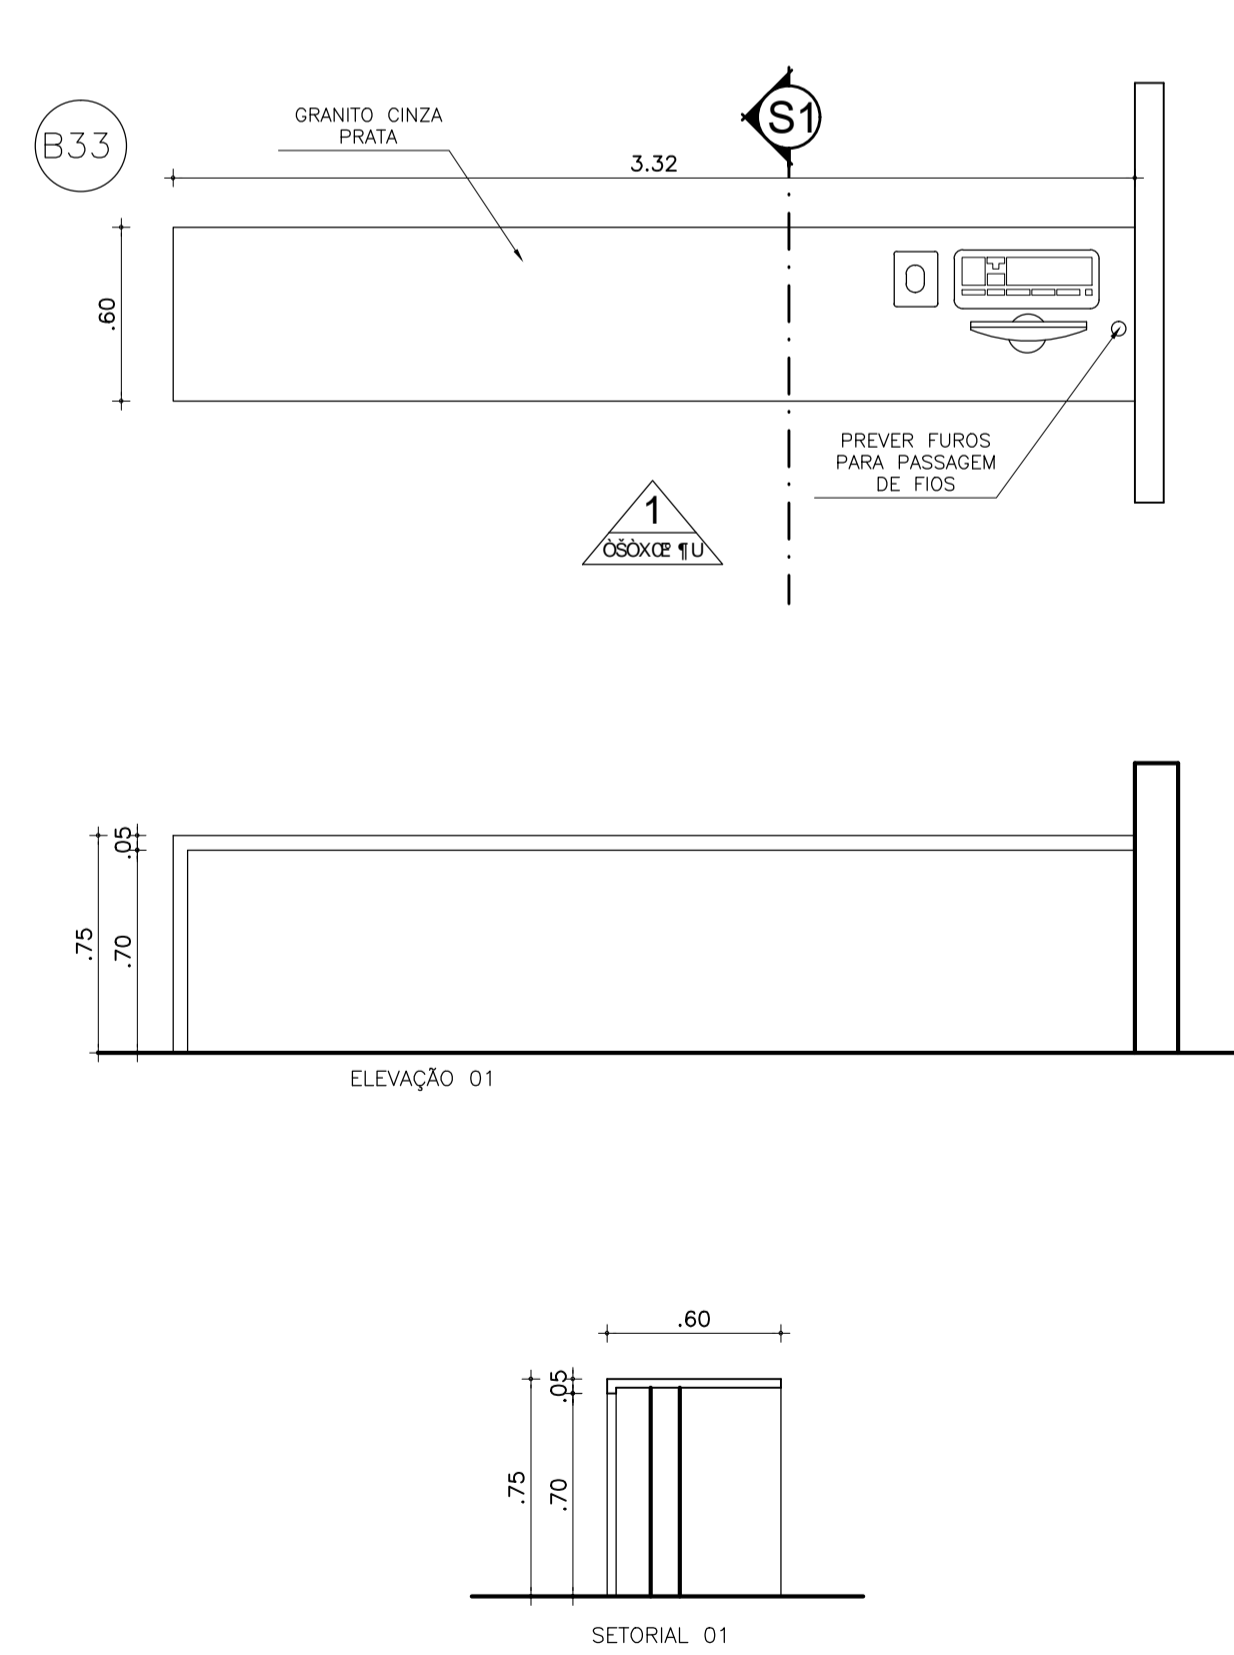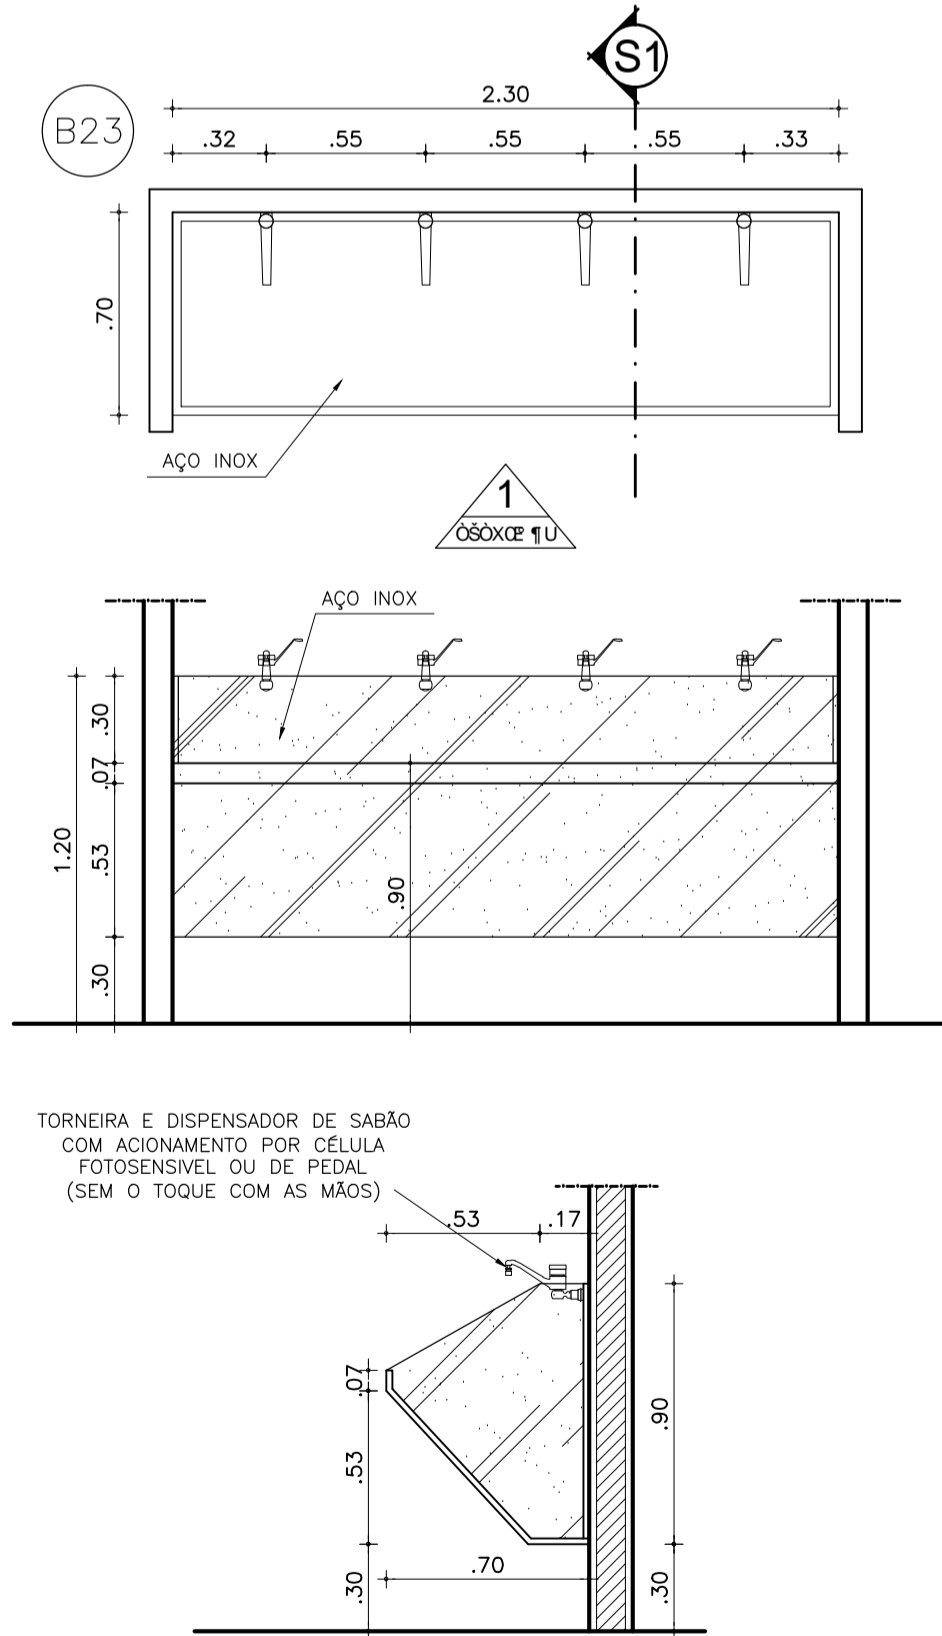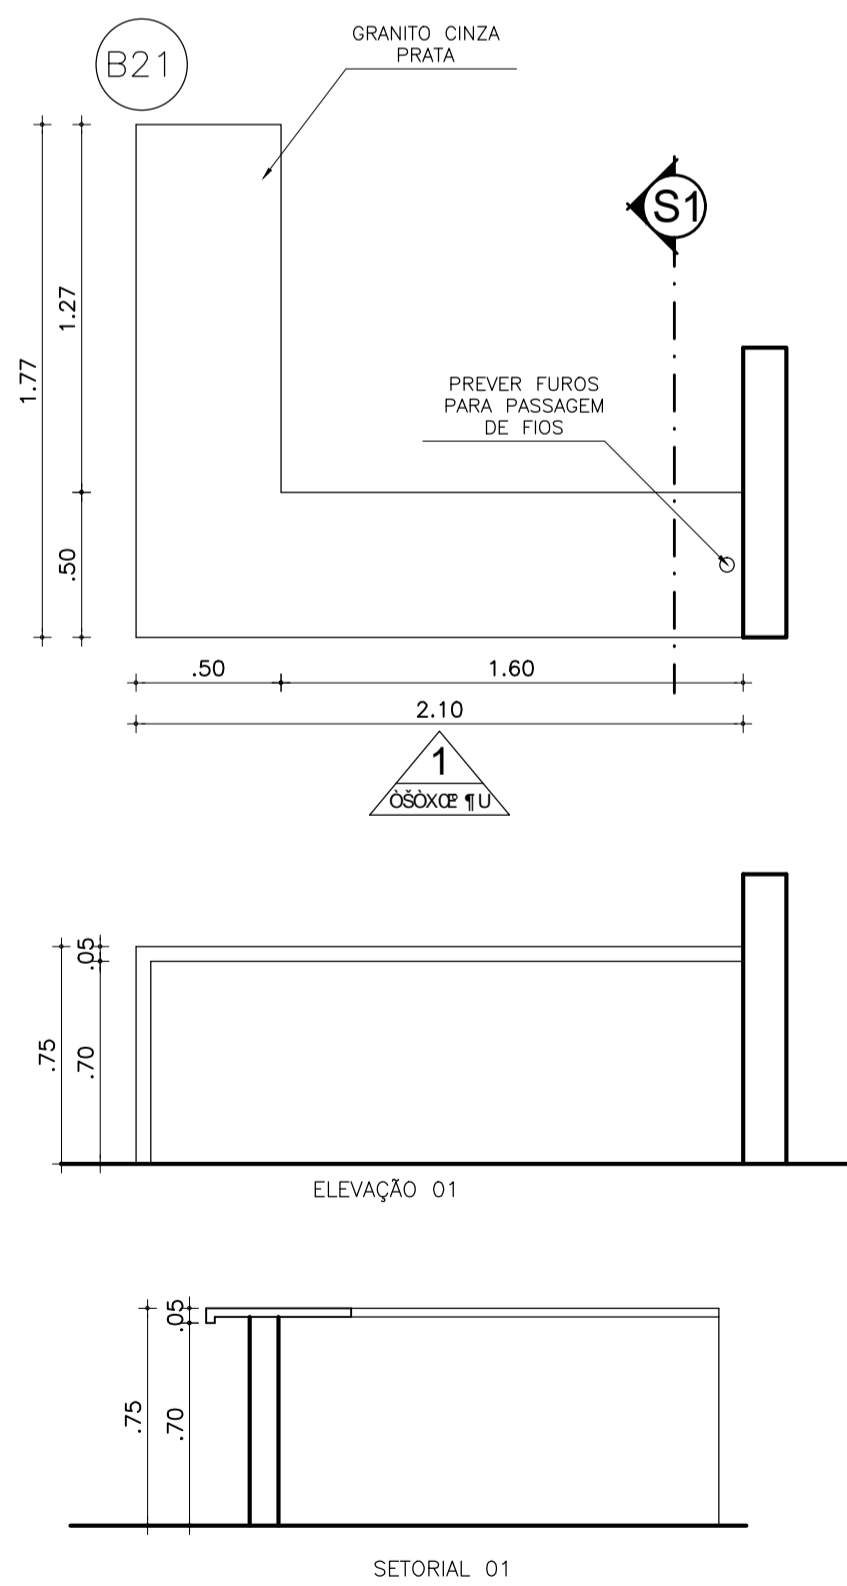

BANCADA	B21
MATERIAL	GRANITO CINZA
ESPELHO	-
SAIA	5 cm
ALTURA DO PISO	75 cm
CUBAS	-

OBS: BANCADA EM GRANITO CINZA, FIXADA NA PAREDE ATRAVÉS DE CANTONEIRA METÁLICA (CACHORRO). ESC:1/25

BANCADA	B23
MATERIAL	CE UAUUY
ESPELHO	30 cm
SAIA	7cm
ALTURA DO PISO	85cm
CUBAS	CANTONEIRA DE AÇO

OBS: BANCADA B23 EM AÇO INOX, ACABAMENTO COM CHAPA VIRADA FIXADA NA PAREDE ATRAVÉS DE CANTONEIRA METÁLICA (CACHORRO). ESC:1/25

BANCADA	B33
MATERIAL	GRANITO CINZA
ESPELHO	-
SAIA	5 cm
ALTURA DO PISO	75 cm
CUBAS	-

OBS: BANCADA EM GRANITO CINZA, FIXADA NA PAREDE ATRAVÉS DE CANTONEIRA METÁLICA (CACHORRO). ESC:1/25

BANCADA	BG24
MATERIAL	GRANITO CINZA
ESPELHO	-
SAIA	5 cm
ALTURA DO PISO	75 cm
CUBAS	-

OBS: BANCADA EM GRANITO CINZA, FIXADA NA PAREDE ATRAVÉS DE CANTONEIRA METÁLICA (CACHORRO). ESC:1/25

PAGO

CREA

I.S.S.C.

I.S.S.P.

PROJETO

CLIENTE

LOCAL

DISCIPLINA


FACHADA

DESENHO

PRANCHAS

DATA

18/25

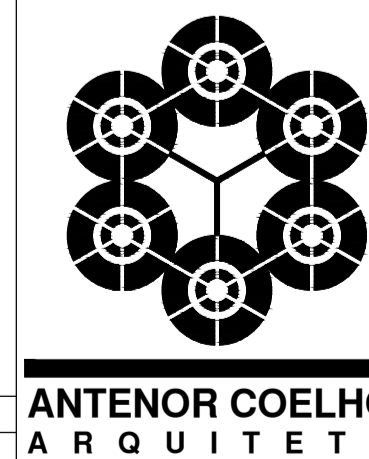

PROJETO: HOSPITAL MUNICIPAL DE SOBRAL DR. ESTEVAM - BANCADAS SETOR-AMBULATORIO, INTERNAÇÃO, ADM E CENTRO CIRURGICO	
CLIENTE: PREFEITURA MUNICIPAL DE SOBRAL	
LOCAL: OUVASOULORUJUAOUOUOUBAIFEUOUOUBO	
DISCIPLINA: ARQUITETURA	
FACHADA: 1 FACHADA PRINCIPAL	
FACHADA: 2 FACHADA RUA SEN. FIGUEIREDO	
3	
4	
5	
6	
7	
ESCALA: INDICADA	DESENHO: VALMIR
DATA: 05/08/2011	PRANCHAS: 18/25

ESCALA	INDICADA
DESENHO	VALMIR
DATA	05/08/2011
PRANCHAS	18/25