

CASA DA CULTURA

AVENIDA DOM JOSÉ

X: 0350283.73
Y: 9592214.17

X: 0350272.62
Y: 9592203.19

X: 0350224.71
Y: 9592251.48

RAMAL DE ENTRADA
SUBTERRÂNEO DERIVAÇÃO
COM CHAVE FUSIVEL.

X: 0350272.62
Y: 9592203.19


X: 0350236.44
Y: 9592262.76

CAIXA EXISTENTE
CBT4C

RUA JORNALISTA DEOLINO BARRETO



0 2 4 10

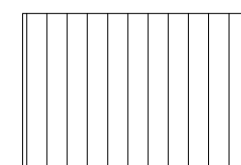


MUSEU DOM JOSÉ

01

PLANTA DE SITUAÇÃO
ESCALA

1/200

RUA MAESTRO JOSÉ PEDRO

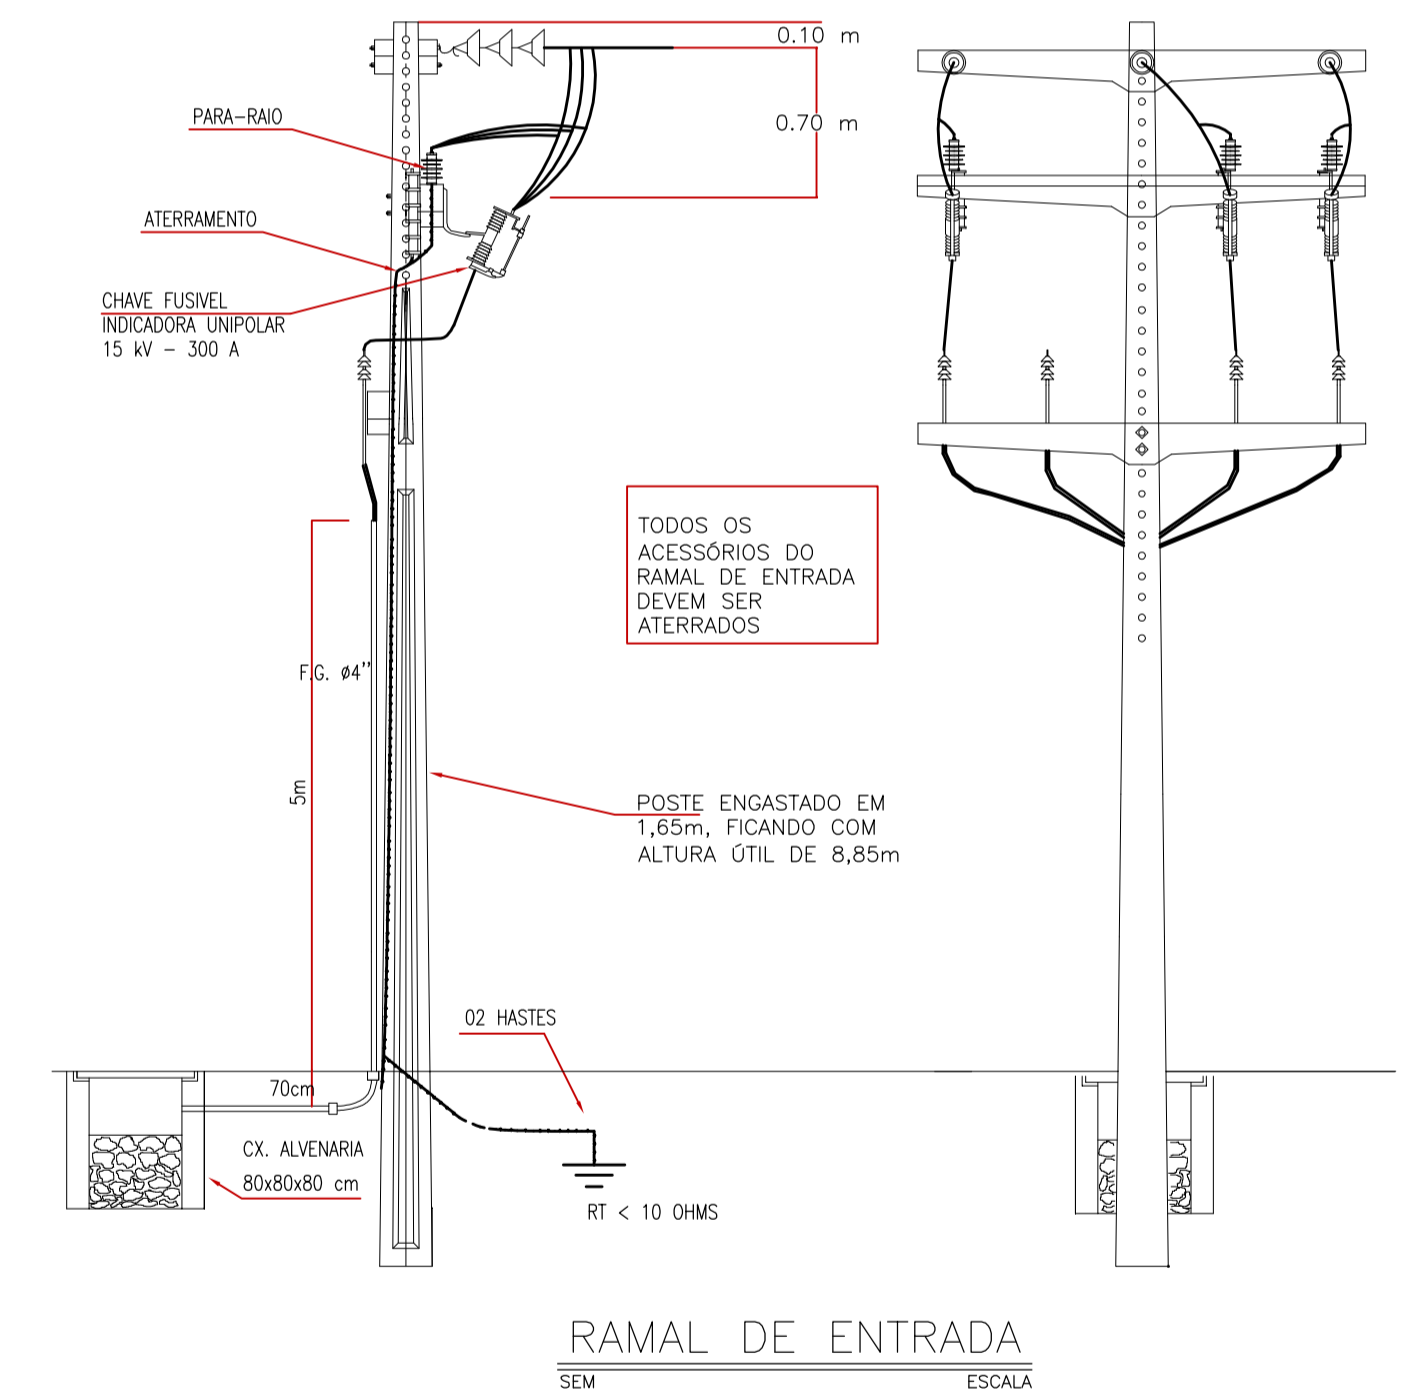

SEUMA
Secretaria do Urbanismo
e Meio Ambiente



PROJETO:
MUSEU DOM JOSÉ

PROPRIETÁRIO: PREFEITURA MUNICIPAL DE SOBRAL

LOCAL: AVENIDA DOM JOSÉ - CENTRO - SOBRAL/CE

CONTEÚDO:

1 PROJETO ELÉTRICO 4
2 5

FASE DO PROJETO: EXECUTIVO
ESCALA: INDICADA
DATA: JUNHO/2019

PRANCHA:
04/05

ENG. ALEXSANDRO PINHEIRO
CREA-CE 49008