




3 CORTE A A  
ESCALA 1 / 25

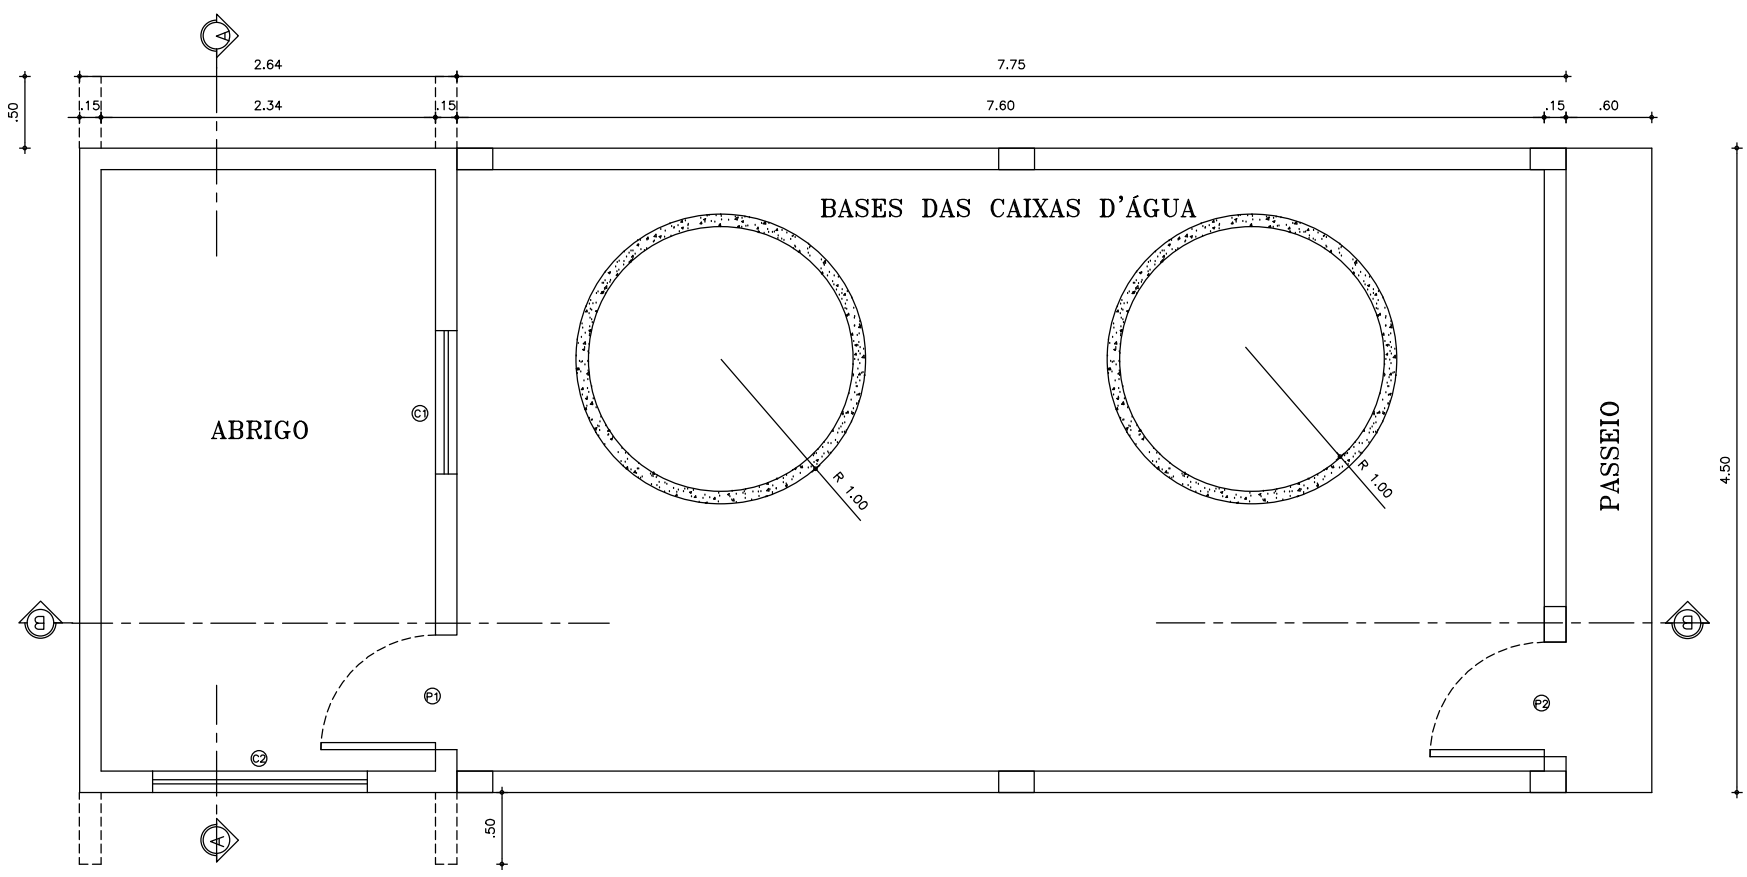

1 CASA DE BOMBA  
ESCALA 1 / 25


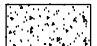


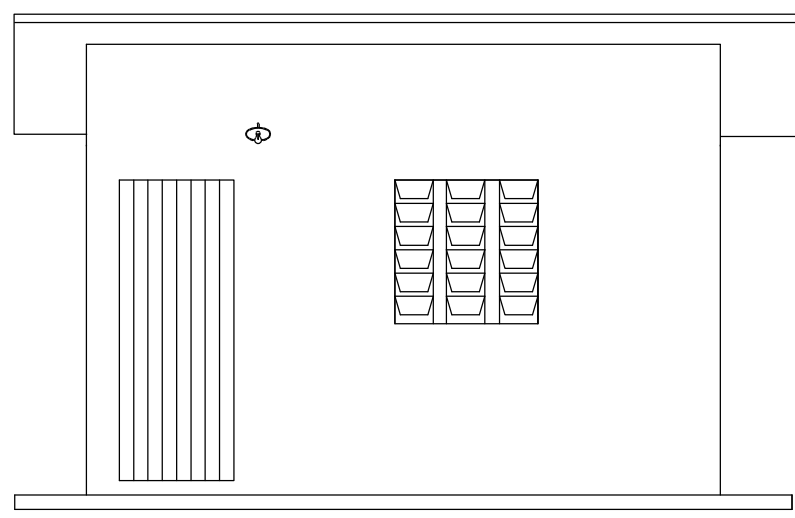


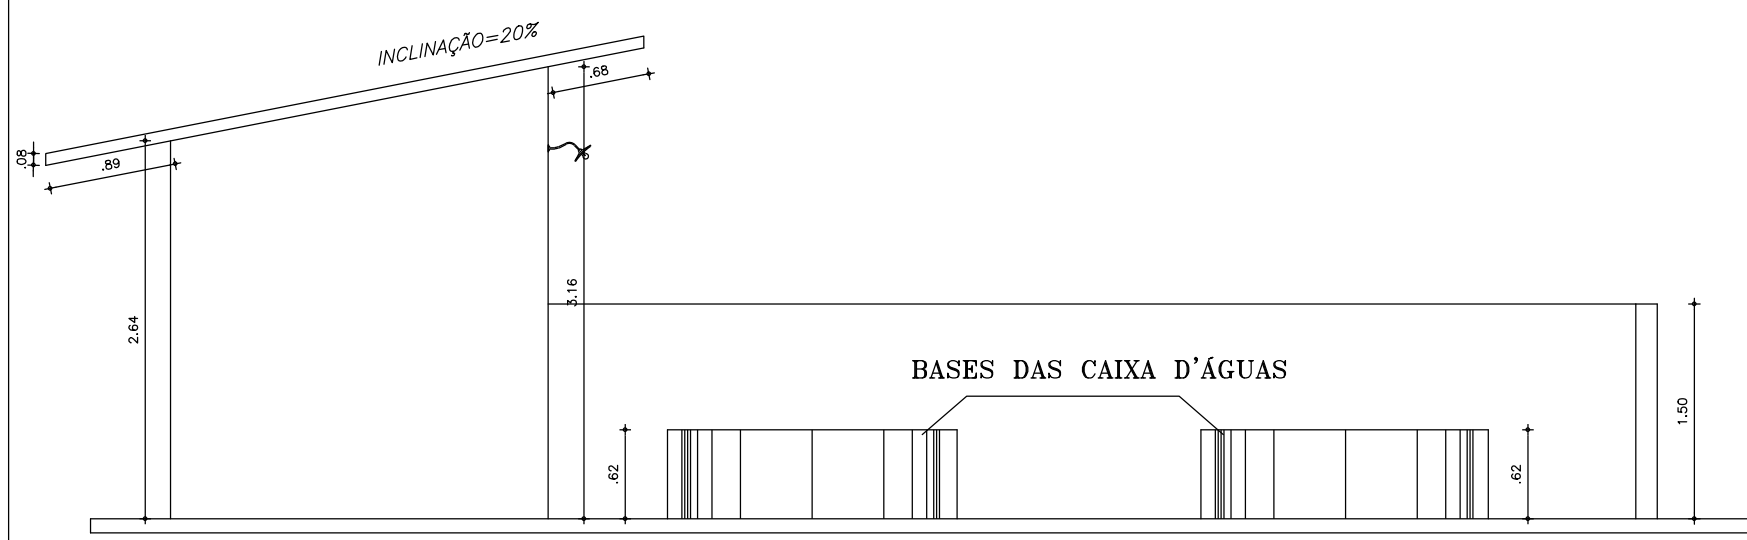4 FACHADA FRONTAL  
ESCALA 1 / 25



2 CORTE LONGITUDINAL B-B  
ESCALA 1 / 25

LEGENDA

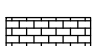-  - ALVENARIA
-  - CONCRETO
-  - TERRENO NATURAL
-  - FUNDAÇÃO 1
-  - FUNDAÇÃO 2

RELAÇÃO DAS ESQUADRIAS

ITEM	DESCRIMINAÇÃO	DIMENSÕES (m)	ALTURA DO PEITORIL (m)
(P1)	PORTA TIPO FICHA	0.80x2.10	
(P2)	PORTA TIPO FERRO COMPACTA	0.80x1.50	
(C1)	COMBOGÓ ANTI-CHUVA	1.00x1.00	1.10
(C2)	COMBOGÓ ANTI-CHUVA	1.50x1.00	1.10

**PREFEITURA MUNICIPAL**

SISTEMA DE ABASTECIMENTO DE ÁGUA    MUNICÍPIO: **SOBRAL**    DISTRITO:    LOCALIDADE:

ASSUNTO: **ABRIGO PARA O DESSALINIZADOR**    PRANCHA: **01/01**

**Cortes e vista**

DESENHO: **CLEVIO GOMES**

COORDENADOR DO PROJETO Eng.    ESCALA: INDICADA    DATA: AGOSTO/2018