






DETALHES DIVISORIA

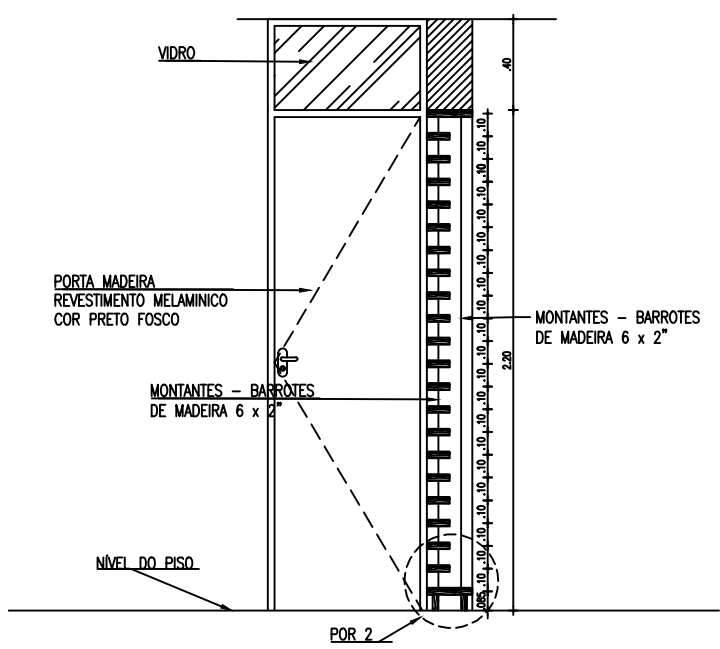


DIVISÓRIA 1 - CORTE AA
ESC. 1:25

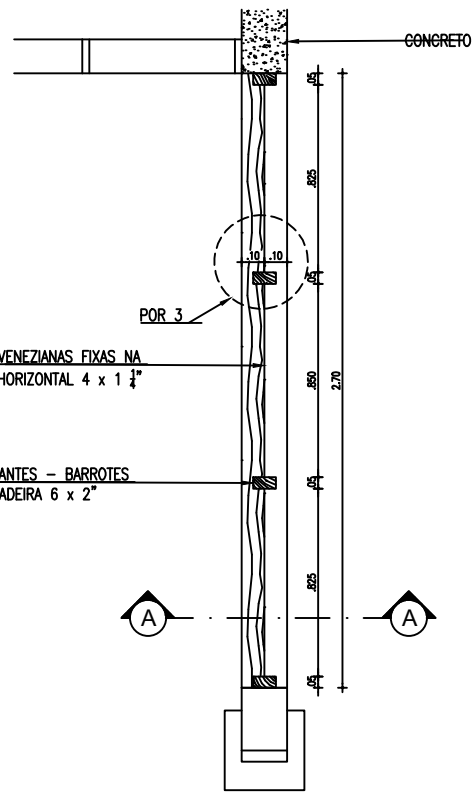

DIVISÓRIA 1 - PLANTA
ESC. 1:25

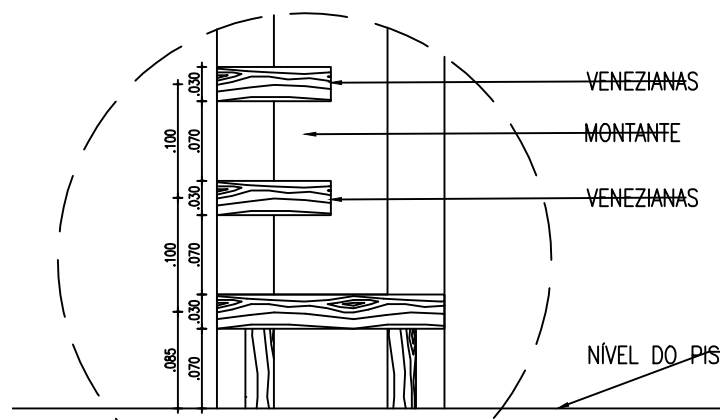


DIV 1 - PORMENOR 2 (POR 2)
ESC. 1:5

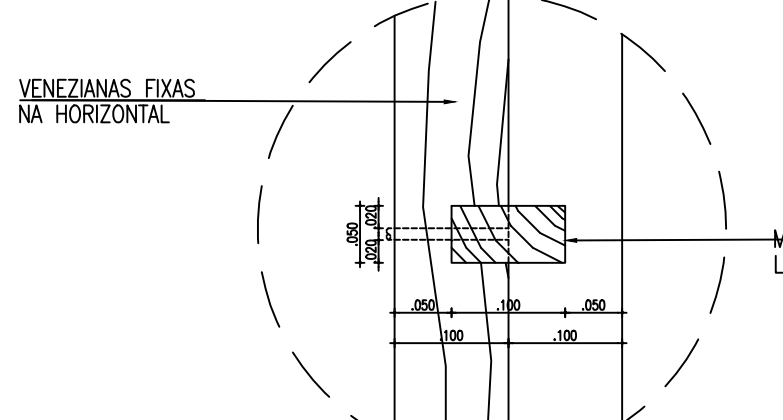

DIV 1 - PORMENOR 3 (POR 3)
ESC. 1:5

ESPECIFICAÇÃO DE MATERIAIS

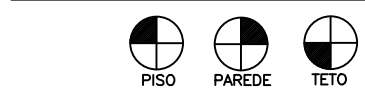

PISO

- 01 COMPLETAR PISO EM LADRILHO HIDRÁULICO EXISTENTE
- 02 PISO TÁTIL "DE ALERTA" PRÉ-MOLDADO DE 25x25cm, COR AMARELO
- 03 PISO TÁTIL "DIRECIONAL" PRÉ-MOLDADO DE 25x25cm, COR VERMELHO
- 04 PISO EM CERÂMICA COLONIAL 30x30cm - COR TERRACOTA
- 05 PISO EM TÁBUA CORRIDA COM MADEIRA DE LEI
- 06 SOLEIRA - CONCRETO APARENTE

PAREDE

- 01 PINTURA TIPO CAIAÇÃO COR BRANCA
- 02 AZULEJO BRANCO 15x15cm - ALTURA 1.80m
- 03 DIVISÓRIA DE MADEIRA COM REGUAS PARALELAS NA HORIZONTAL


TETO

- 01 FORRO EM LAMBI DE MADEIRA
- 02 TELHA VA

BANCO E BALCÕES

- 01 BANCO 1 - VER DETALHES
- 02 BALCÃO 1 - VER DETALHES


DETALHES ESQUADRIAS

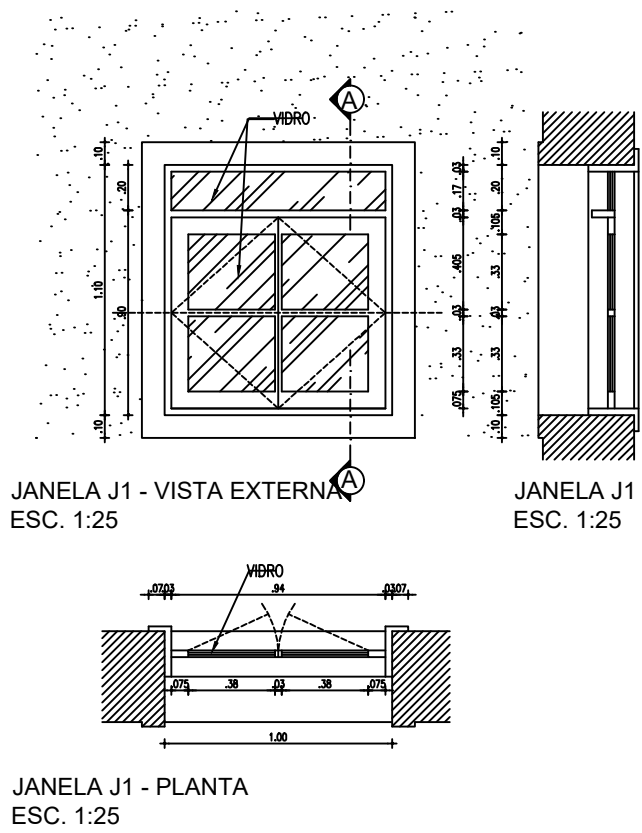

JANELA J1 - VISTA EXTERNA
ESC. 1:25

JANELA J1 - CORTE AA
ESC. 1:25


JANELA J1 - PLANTA
ESC. 1:25

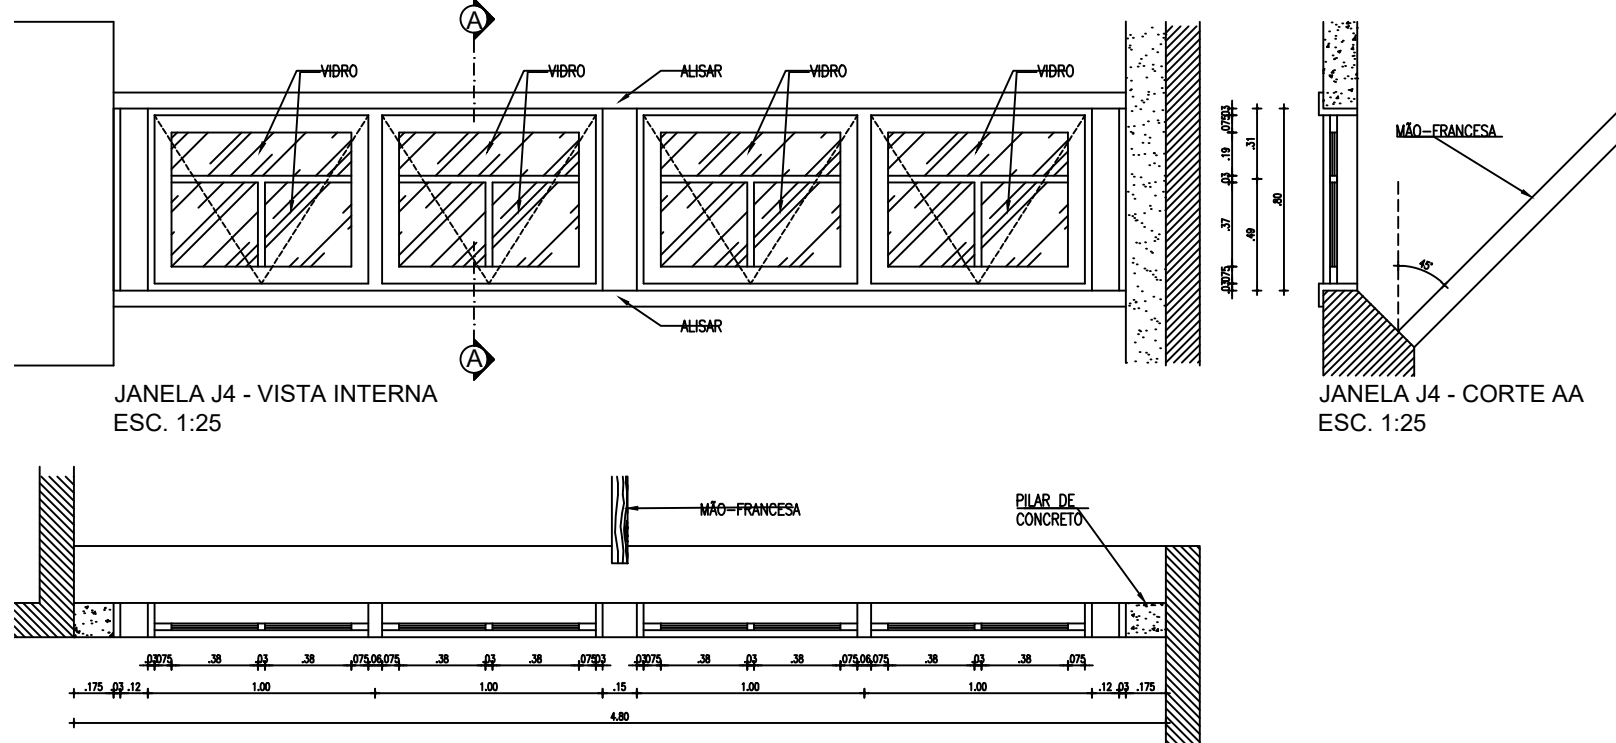


JANELA J4 - VISTA INTERNA
ESC. 1:25

JANELA J4 - CORTE AA
ESC. 1:25


JANELA J4 - PLANTA
ESC. 1:25

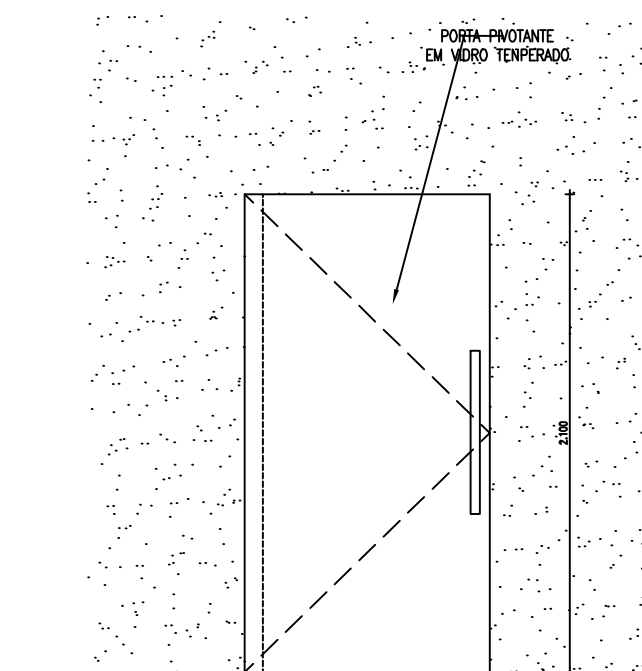


PORTA P3 - VISTA
ESC. 1:25

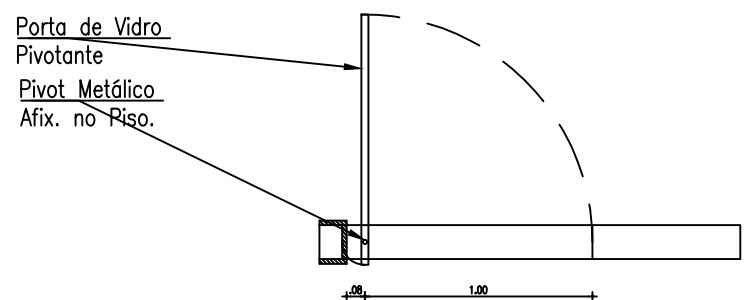


PORTA P3 - PLANTA
ESC. 1:25

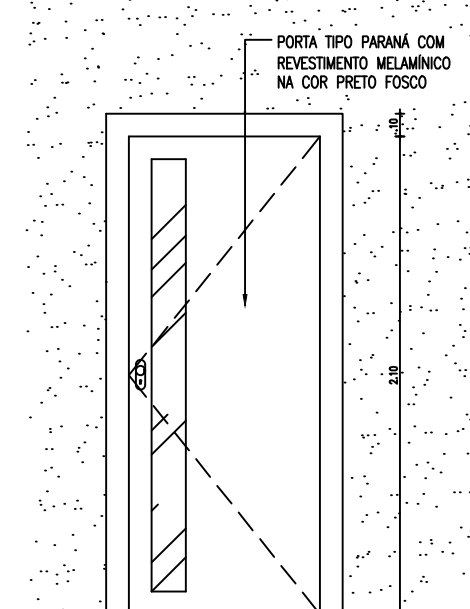


PORTA P2 - VISTA
ESC. 1:25

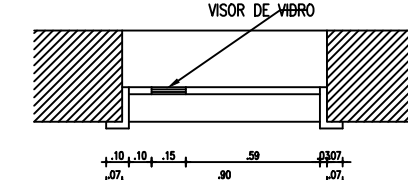

PORTA P2 - PLANTA
ESC. 1:25

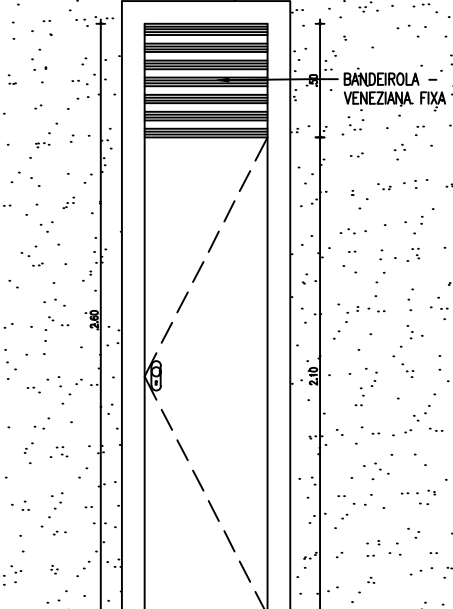


PORTA P1 - VISTA
ESC. 1:25

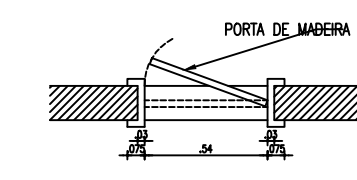

PORTA P1 - PLANTA
ESC. 1:25

PAGO	APROVO
I.S.S.C.	I.S.S.P.
CAU	PROJETO CÁLCULO CONSTRUÇÃO PROPRIETÁRIO

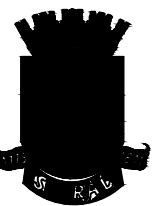 PREFEITURA MUNICIPAL DE SOBRAL-CE RUA VIRMIO DE MEDEIROS, 1255 - CENTRO ESCRITÓRIO TÉCNICO MUNICIPAL FONES: (88)3677.3232 - (88)3614.3600 email: compeltcos@sobral.ce.gov.br	PREFEITURA MUNICIPAL DE SOBRAL CLIENTE: PREFEITURA DE SOBRAL ENDEREÇO: Rua Conselheiro Rodrigues Junior - s/n Centro PROJETO: REFORMA TEATRO APOLO CONTEUDO: <table><tr><td>1 PLANTA REFORMA</td><td>7</td></tr><tr><td>2 PAGINAÇÃO DE PISO</td><td>8</td></tr><tr><td>3 DETALHES DIVISÓRIAS</td><td>9</td></tr><tr><td>4 DETALHES ESQUADRIAS</td><td>10</td></tr><tr><td>5</td><td>11</td></tr><tr><td>6</td><td></td></tr></table> RESPONSÁVEIS TÉCNICOS ARQUITETOS CAMPELO COSTA Arquiteto CAU CE 3044-9 LIA MACHADO Arquiteta CAU CE 108672-3 DESENHO: _____ ESCALA: _____ PLANCHA: 03/05 ARGUMENTO: _____ DATA: _____	1 PLANTA REFORMA	7	2 PAGINAÇÃO DE PISO	8	3 DETALHES DIVISÓRIAS	9	4 DETALHES ESQUADRIAS	10	5	11	6	
1 PLANTA REFORMA	7												
2 PAGINAÇÃO DE PISO	8												
3 DETALHES DIVISÓRIAS	9												
4 DETALHES ESQUADRIAS	10												
5	11												
6													