



01 PLANTA BAIXA - SETOR 04

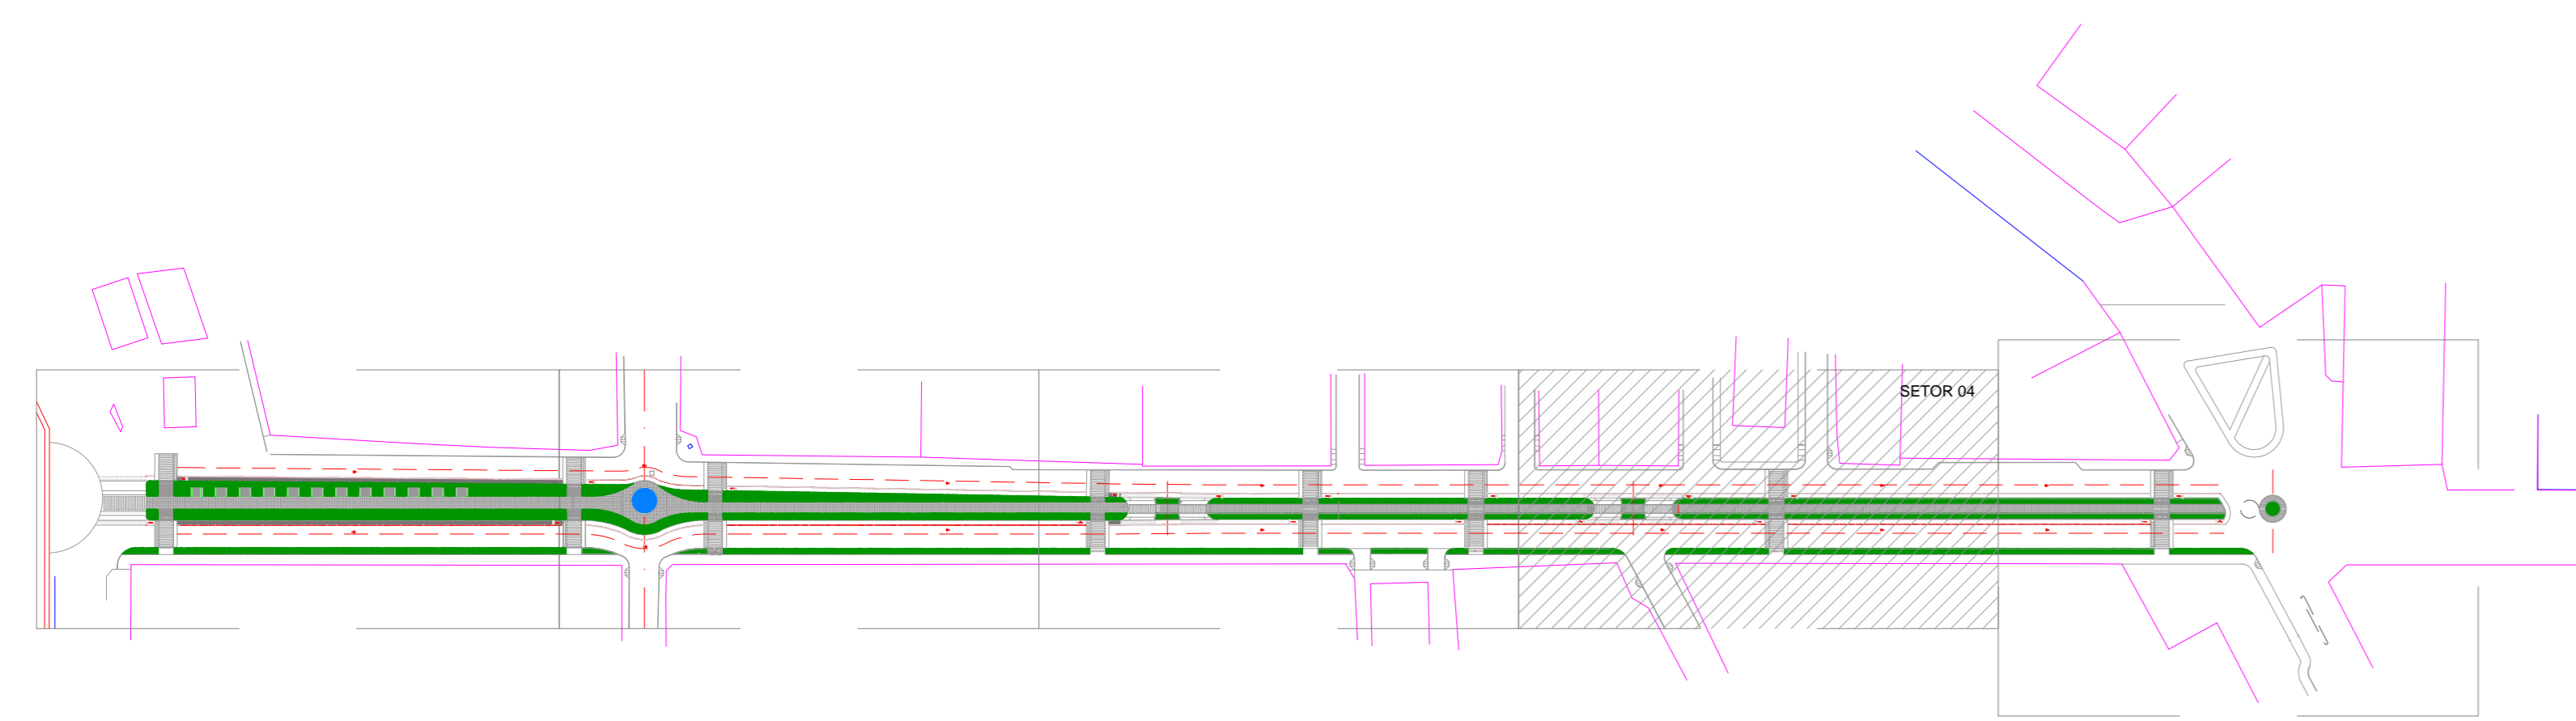

02 PLANTA CHAVE

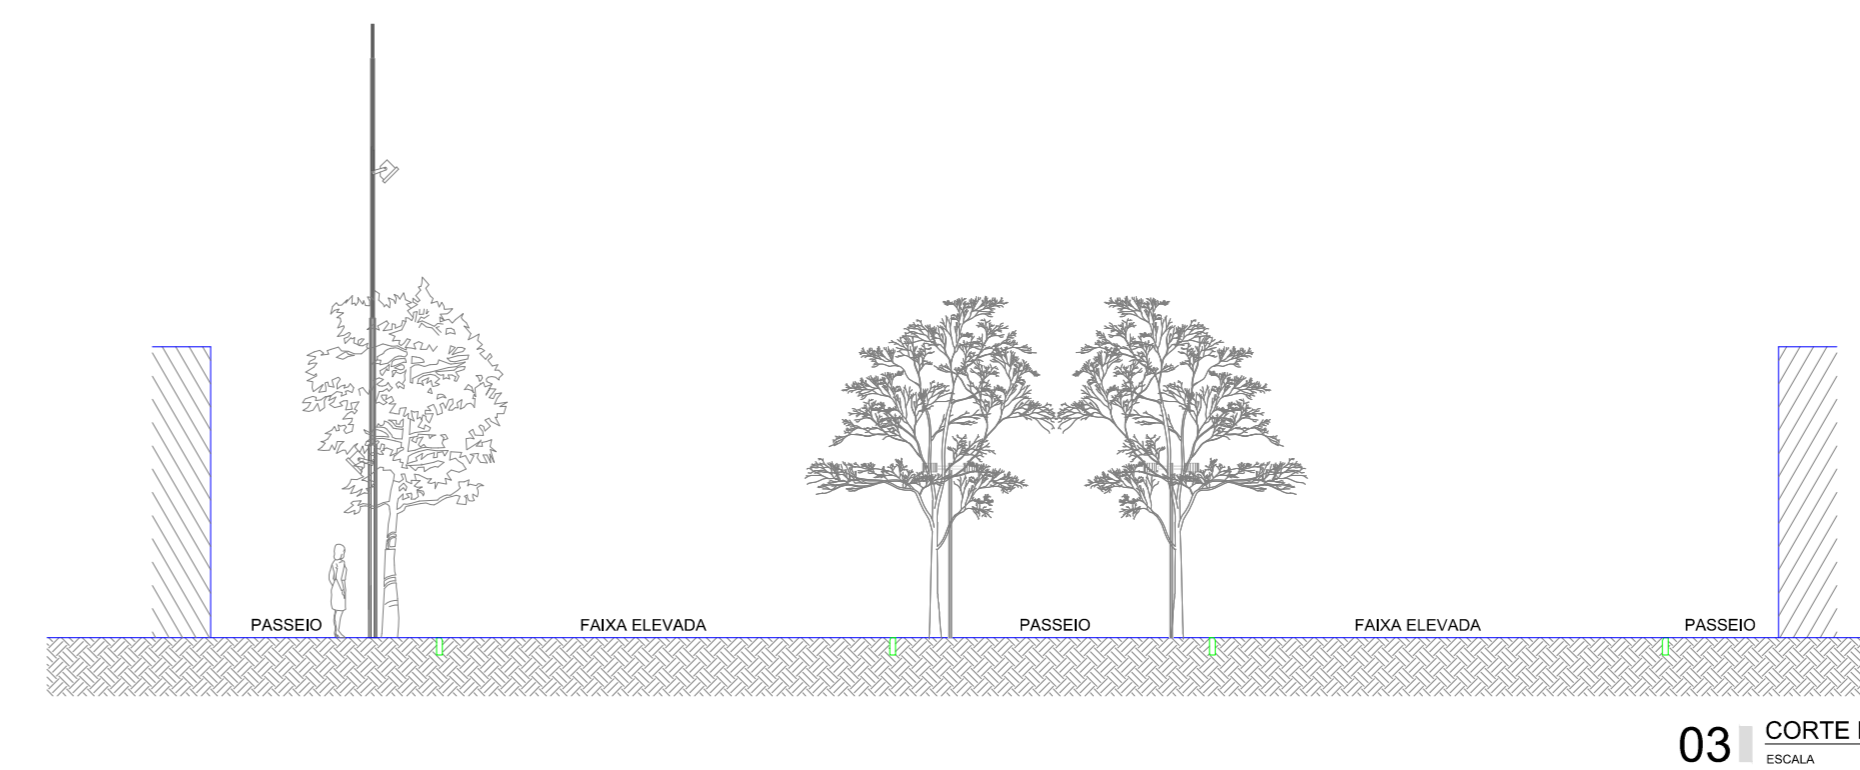

03 CORTE DO

- LEGENDA VEGETAÇÃO**
- CARNÁUBAS EXISTENTES A SEREM TRANSPLANTADAS.
  - ÁRVORES EXISTENTES.
  - CARNÁUBAS NOVAS OU TRANSPLANTADAS.
  - ÁRVORES NOVAS. (VER RELAÇÃO DE VEGETAÇÃO)

**LEGENDA VEGETAÇÃO**

CÓDIGO	NOME CIENTIFICO	NOME POPULAR	QUANT.	OBSERVAÇÃO
ARVORES				
a ALX	<i>Acacia senegal</i>	Alfeneiro	49	Mudas com 3m de altura
a LIT	<i>Ligustrum lucidum</i>	Lilão	108	Mudas com 3m de altura
a TAB	<i>Tabebuia roseo-gilgii</i>	Tabebuia	20	Mudas com 3m de altura
PALMEIRAS				
p PHD	<i>Phoenix dactyloides</i>	Tamareira	01	Palmeira com 4m de estipe
p COP	<i>Copernicia pruriens</i>	Carnaúba	10	Mudas com 3m de estipe

**LEGENDA VEGETAÇÃO**

f ZDU	<i>Zoysia japonica</i>	Grama esmeralda	2.320,86m²	Grama em placas
f BUF	<i>Buffon grass</i>	Cebolinha/Buffon	330,36m²	Mudas bem formadas

- LEGENDA EQUIPAMENTOS**
- POSTE BAIXO COM UMA LUMINÁRIA. SEGUIR PADRÃO EXISTENTE NO BOULEVARD DO ARCO.
  - POSTE ALTO COM DUAS LUMINÁRIAS. SEGUIR PADRÃO EXISTENTE NO BOULEVARD DO ARCO.
  - POSTE ALTO COM LUMINÁRIAS A 3,00m DE ALTURA E PROJETORES A 9,15m DE ALTURA. SEGUIR PADRÃO EXISTENTE NO BOULEVARD DO ARCO.
  - BANCO EM ALVENARIA REVESTIDO COM GRANITO VERMELHO FIORENTINO POLIDO.
  - LIXEIRA EM AÇO INOX.

**LEGENDA EQUIPAMENTOS**

p COP	<i>Copernicia pruriens</i>	Carnaúba	06	Palmeiras existentes transplantadas
-------	----------------------------	----------	----	-------------------------------------

**OBSERVAÇÕES:**

01- As árvores existentes deverão ser mantidas ou transplantadas com o acompanhamento de profissional competente.

02- As espécies arbóreas especificadas, não poderão ser substituídas sem a autorização dos autores do projeto.

Em nenhuma hipótese as mesmas serão substituídas por N° Indano (Azadirachta indica).

**SECOMP - SECRETARIA DE OBRAS, MOBILIDADE E SERVIÇOS PÚBLICOS**

PROJETO: **BOULEVARD DO ARCO**

INTERESSADO: **PREFEITURA DE SOBRAL** AUTOR: **NADINE SIQUEIRA**

ENDEREÇO: **AV. DR. GUARANY** AUTOR:

MUNICÍPIO: **SOBRAL**

**PREFEITURA DE SOBRAL**

PLANTA BAIXA - SETOR 04 1:100

PLANTA CHAVE 1:100

CORTE D.D. 1:100

ARQ 10/12