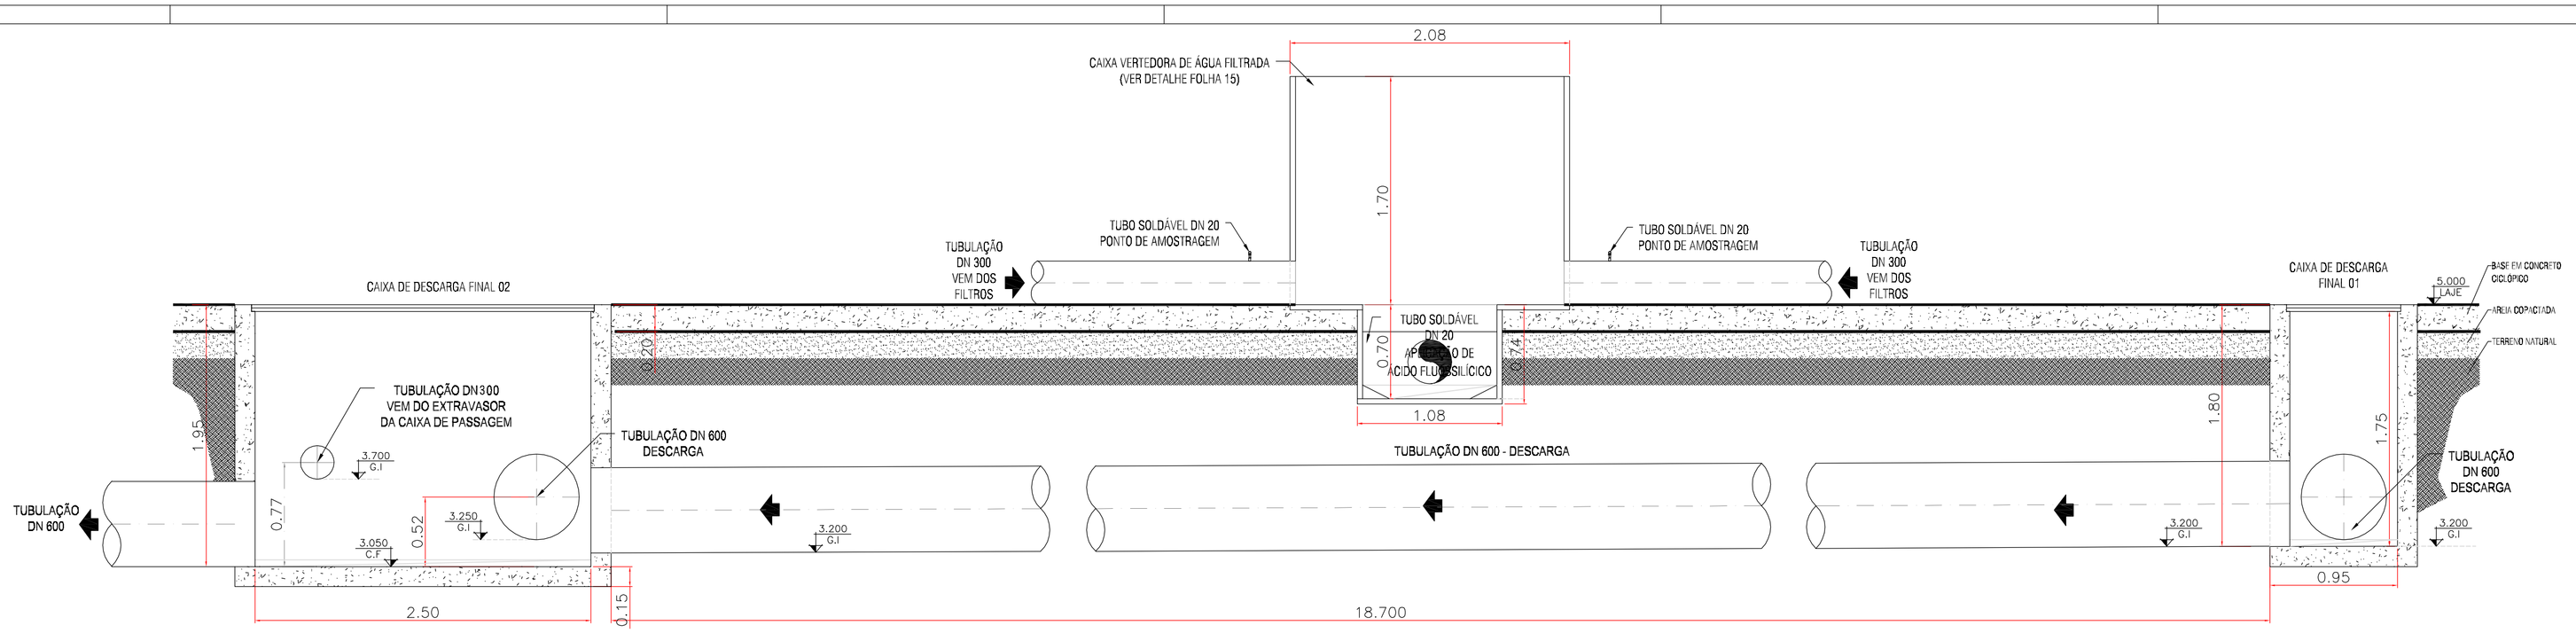

DETALHE DOS ENCAMINHAMENTOS DE ÁGUA TRATADA E DE DESCARGAS/RESÍDUOS
ESC: 1:20

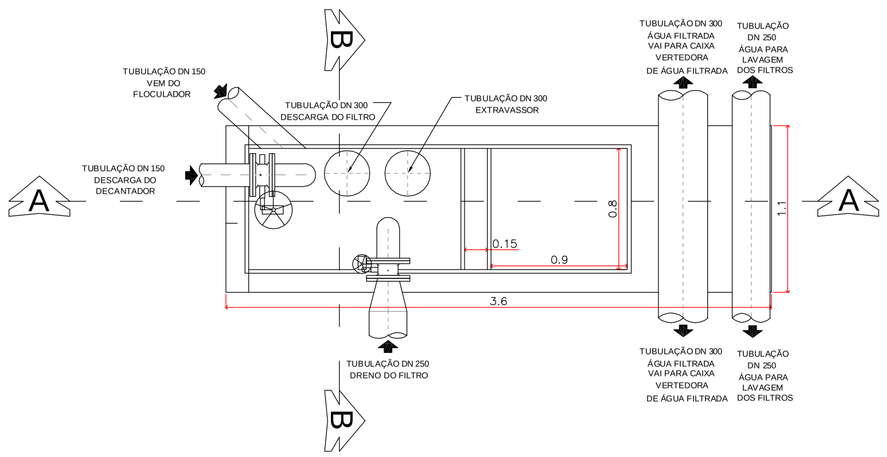

PLANTA DA CAIXA DE DESCARGA
ESC 1:2

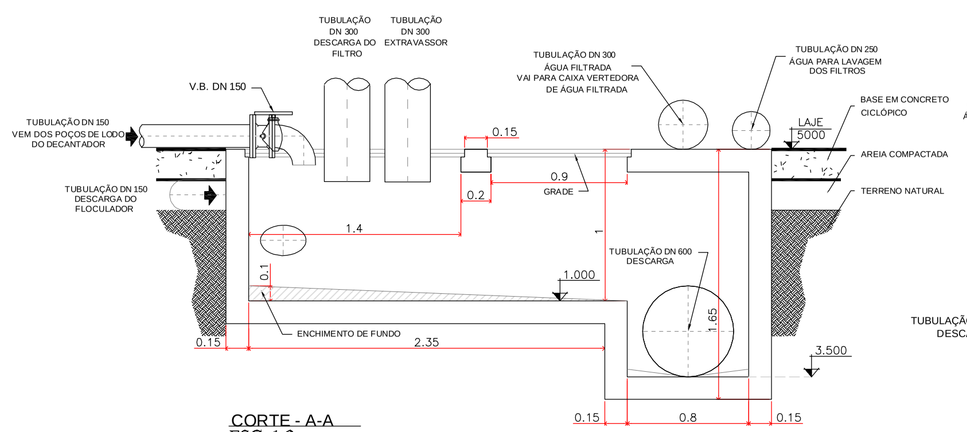

CORTE - A-A
ESC 1:2

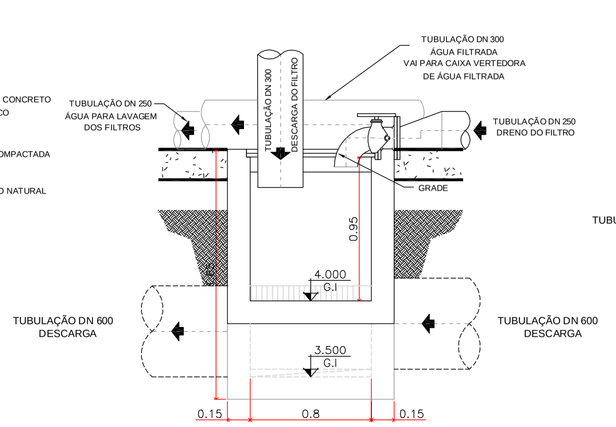

CORTE B-B
ESC 1 2

TUBULAÇÃO DN 250
VAI PARA CAIXA DE
DESCARGA FINAL 02

PLANTA DA CAIXA DE PASSAGEM
ESC: 1:20

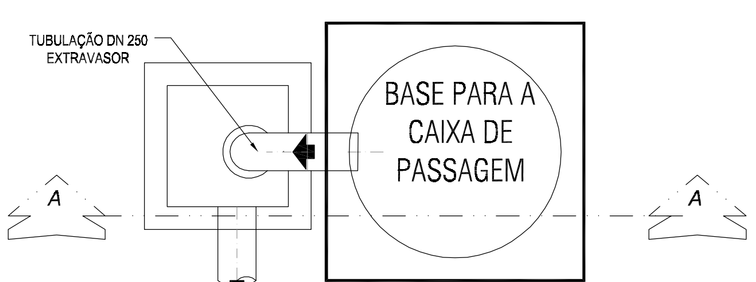

PLANTA DA CAIXA DE PASSAGEM
ESC: 1:20

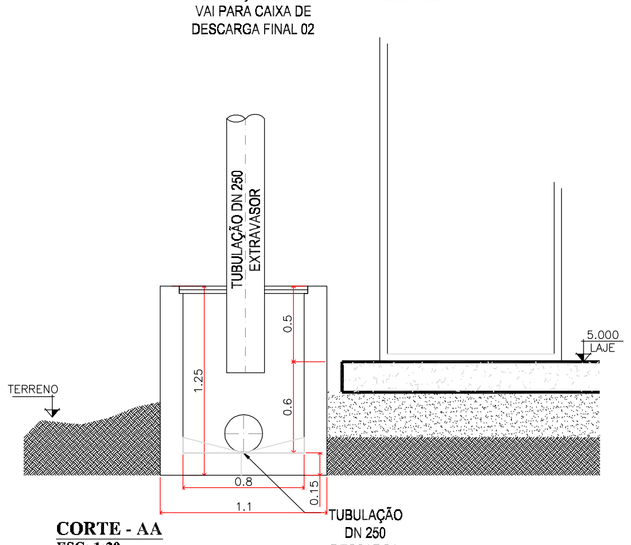

CORTE - AA
ESC: 1:20

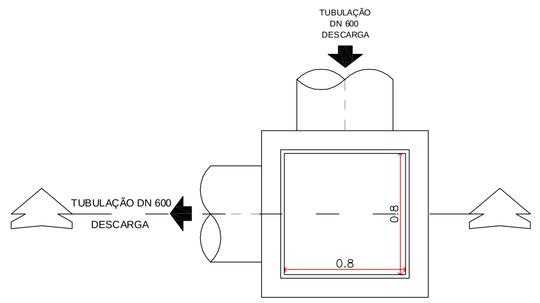

PLANTA DA CAIXA DESCARGA FINAL 01
ESC 1:2

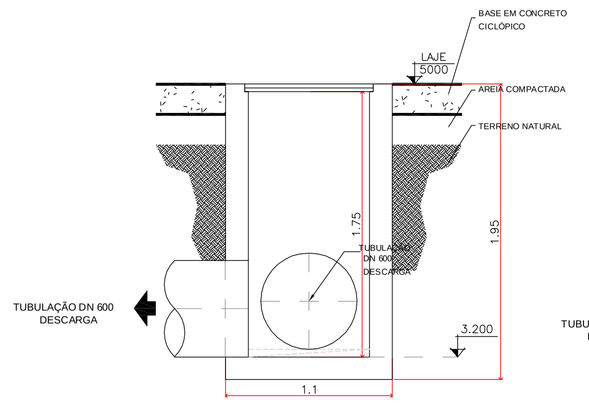

CORTE - A-A
ESC 1:2

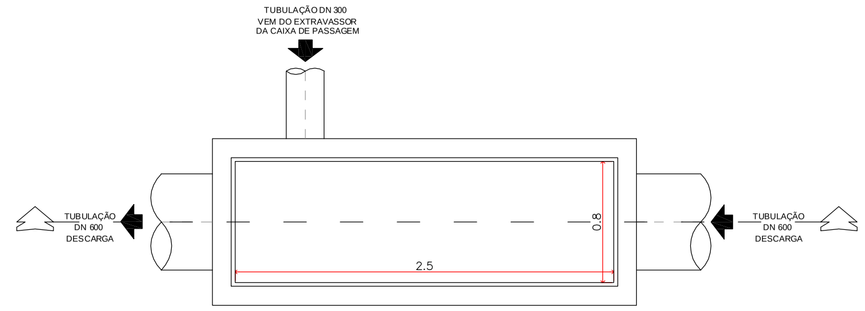

PLANTA DA CAIXA DESCARGA FINAL 02
ESC 1:2

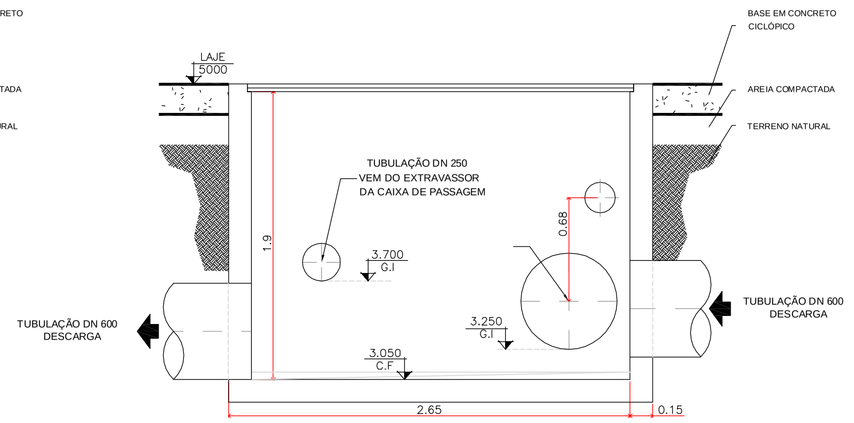

CORTE - A-A
ESC 1:2

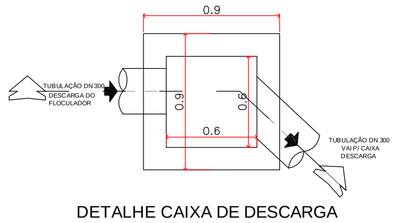

DETALHE CAIXA DE DESCARGA
ESC.1:2

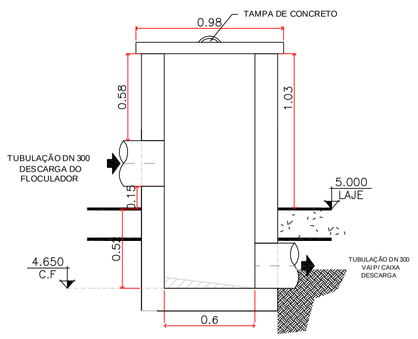

CORTE - A-A
ESC 1:2

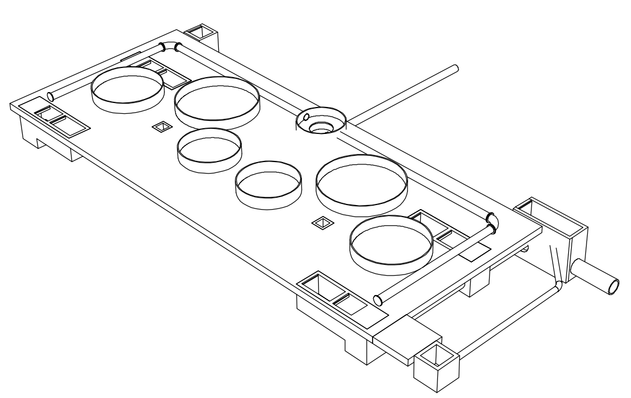

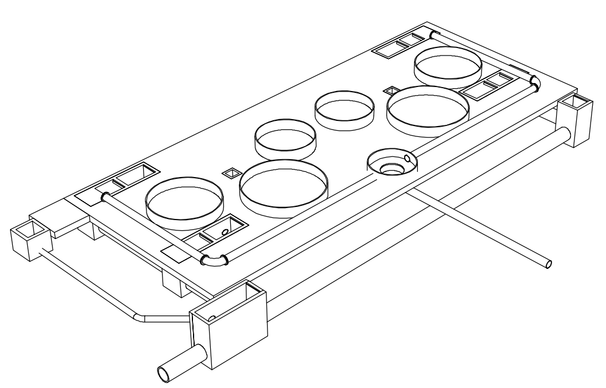

PROJETO APROVAI

PLANTA DE DETALHES

INTERESSADO: PREFEITURA MUNICIPAL DE SOBRAL

SOBRAL - CE

AUTOR: *ERIVALDO MESQUITA*
CONSELHO:
CEL: . *EMAIL:*

ETAPA:
DETALHES CORTE DAS CAIXAS DE DESCARG
ESC 1/50
ASSUNTO: CONSTRUÇÃO DA BASE
DE 02 ETA'S MODULADAS 15L/S (CADA)
– AMPLIAÇÃO DA ETA SUMARÉ IV

DESENHO: *erivaldomesquita@bol.com.br*
DATA: NOVEMBRO DE 2017
ARQUIVO:

PRANC
02_0

PADRÃO-A0(NBR_8/cap.2)

You created this PDF from an application that is not licensed to print to novaPDF printer (http://www.novapdf.com)