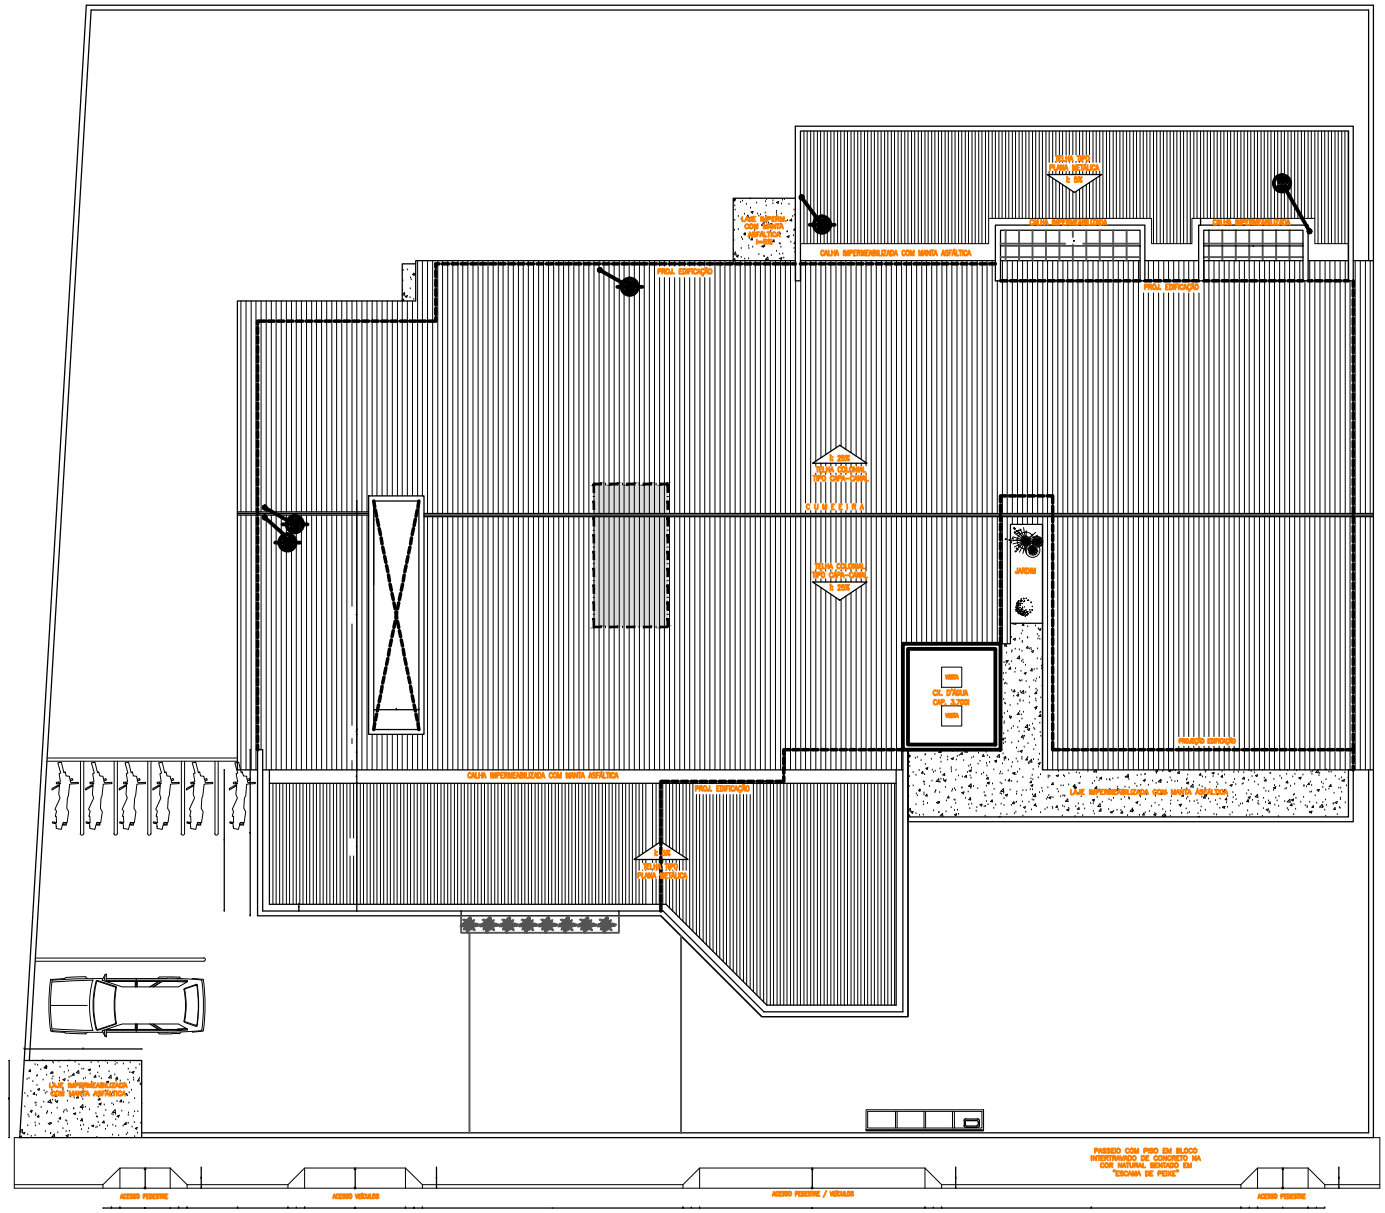

PLANTA DE COBERTA

ESCALA 1/75

SECOMP - SECRETARIA DE OBRAS, MOBILIDADE E SERVIÇOS PÚBLICOS

PROJETO:

HIDROSANITÁRIO

PROJETO HIDROSANITÁRIO - CSF - TAPERUABA

INTERESSADO:
PREFEITURA DE SOBRAL

ENDEREÇO:
DISTRITO DE TAPERUABA

MUNICÍPIO:
SOBRAL - CE

AUTOR:
REJANE PEREIRA

AUTOR:
PAULO SIQUEIRA

DESENHOS DA PRANCHA: PLANTA DE COBERTA

ESCALA: 1/75

DATA: ABRIL/2018

REVISÃO: ABRIL/2018

ARQUIVO: PR_02_02

HIDRO 02/03