

LEGENDA DE PISOS

- 01

PISO INTERTRAVADO DE CONCRETO TIPO TIJOLINHO, DIM.: 20x10cm, ESPESSURA 4cm. Fck=25Mpa. NA COR NATURAL, PAGINAÇÃO ESCAMA DE PEIXE. (A= 219,32m²)
- 02

PISO INTERTRAVADO DE CONCRETO TIPO TIJOLINHO, DIM.: 20x10cm, ESPESSURA 4cm. Fck=25Mpa. NA COR VERMELHA, PAGINAÇÃO ESCAMA DE PEIXE. (A=147,32m²)
- 03

PISO TIPO CIMENTADO
- 04

GRAMA ESMERALDA EM PLACAS. (A= 57,96m²)
- 05

AREIA


LEGENDA EQUIPAMENTOS

- +

POSTES NOVOS A SEREM INSTALADOS COM BASE EM CONCRETO, 04 PÉTALAS
- BANCO DE CONCRETO
- LIXEIRA EM CONCRETO


LEGENDA VEGETAÇÃO

- ÁRVORES NOVAS

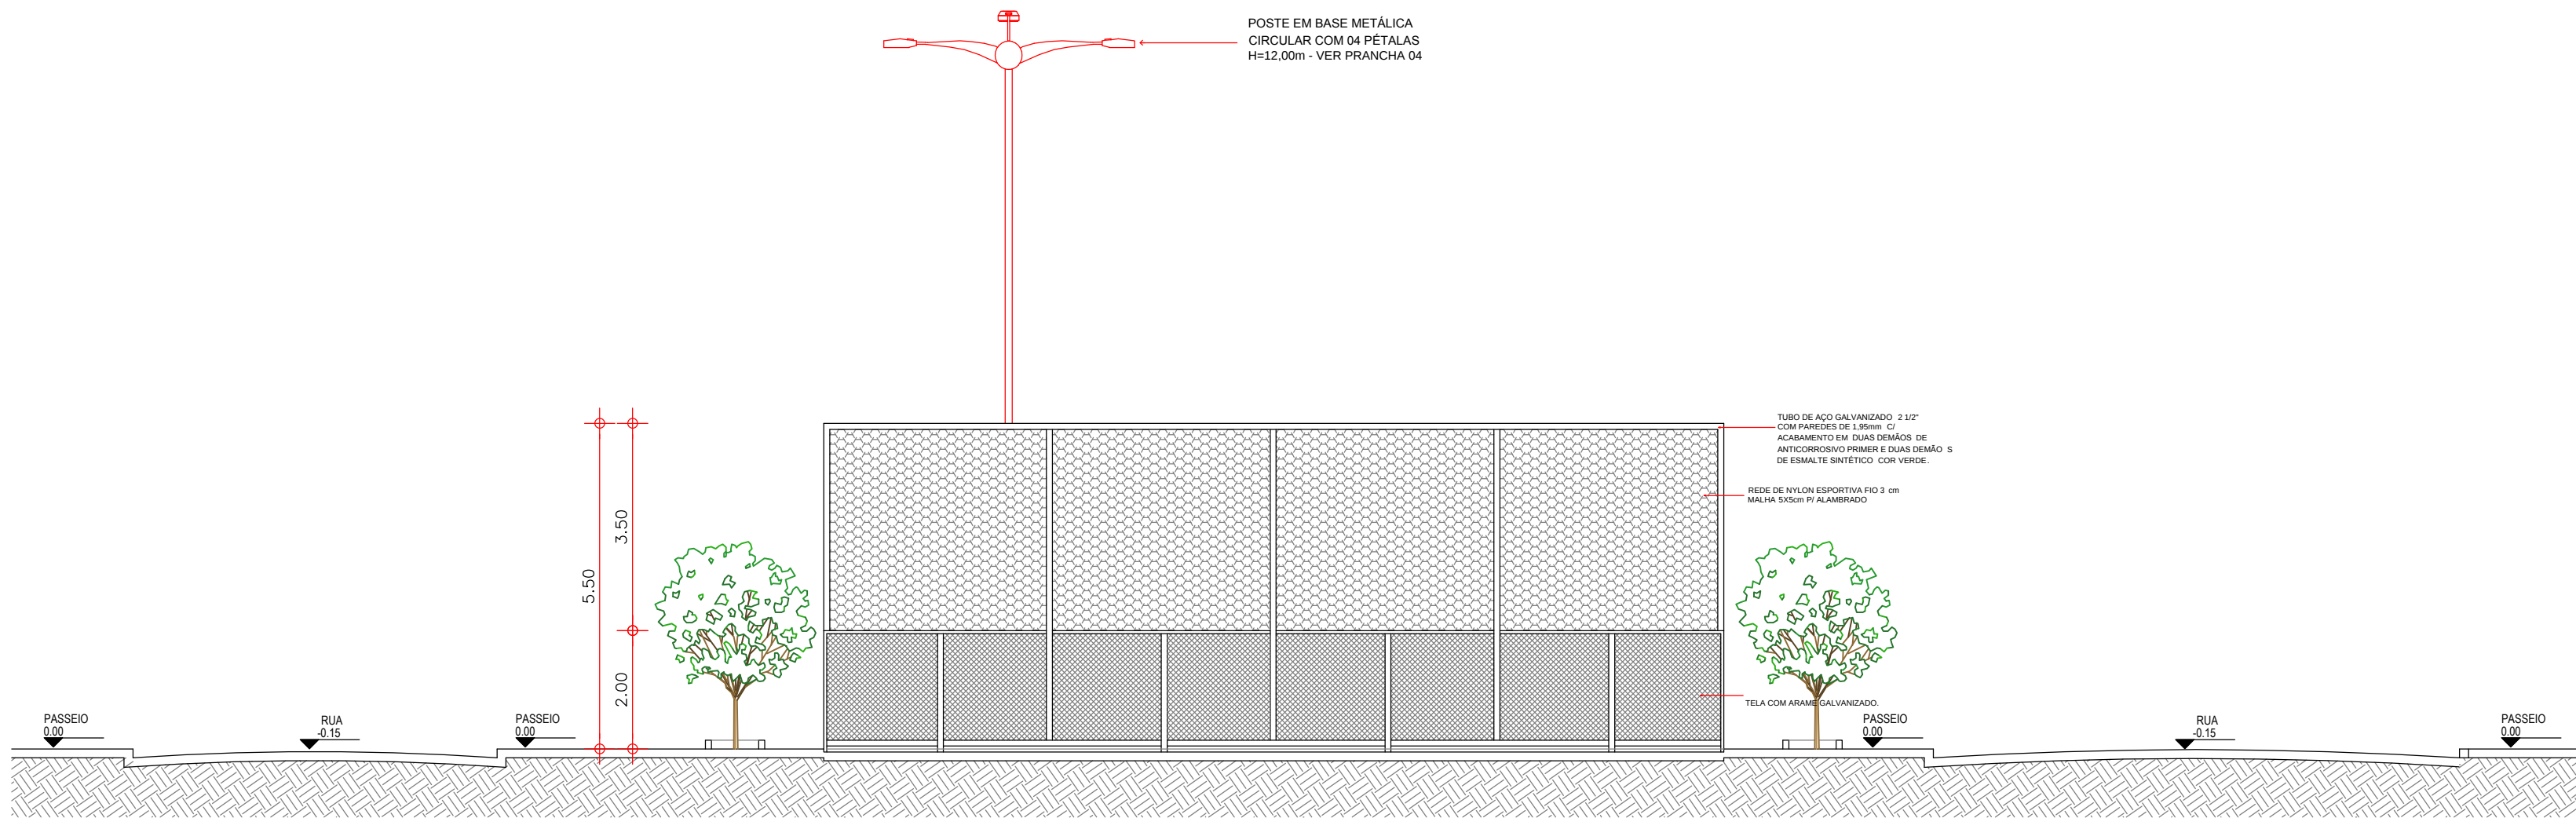

03CORTE TRANSVERSAL - Bb

ESCALA 1 : 100

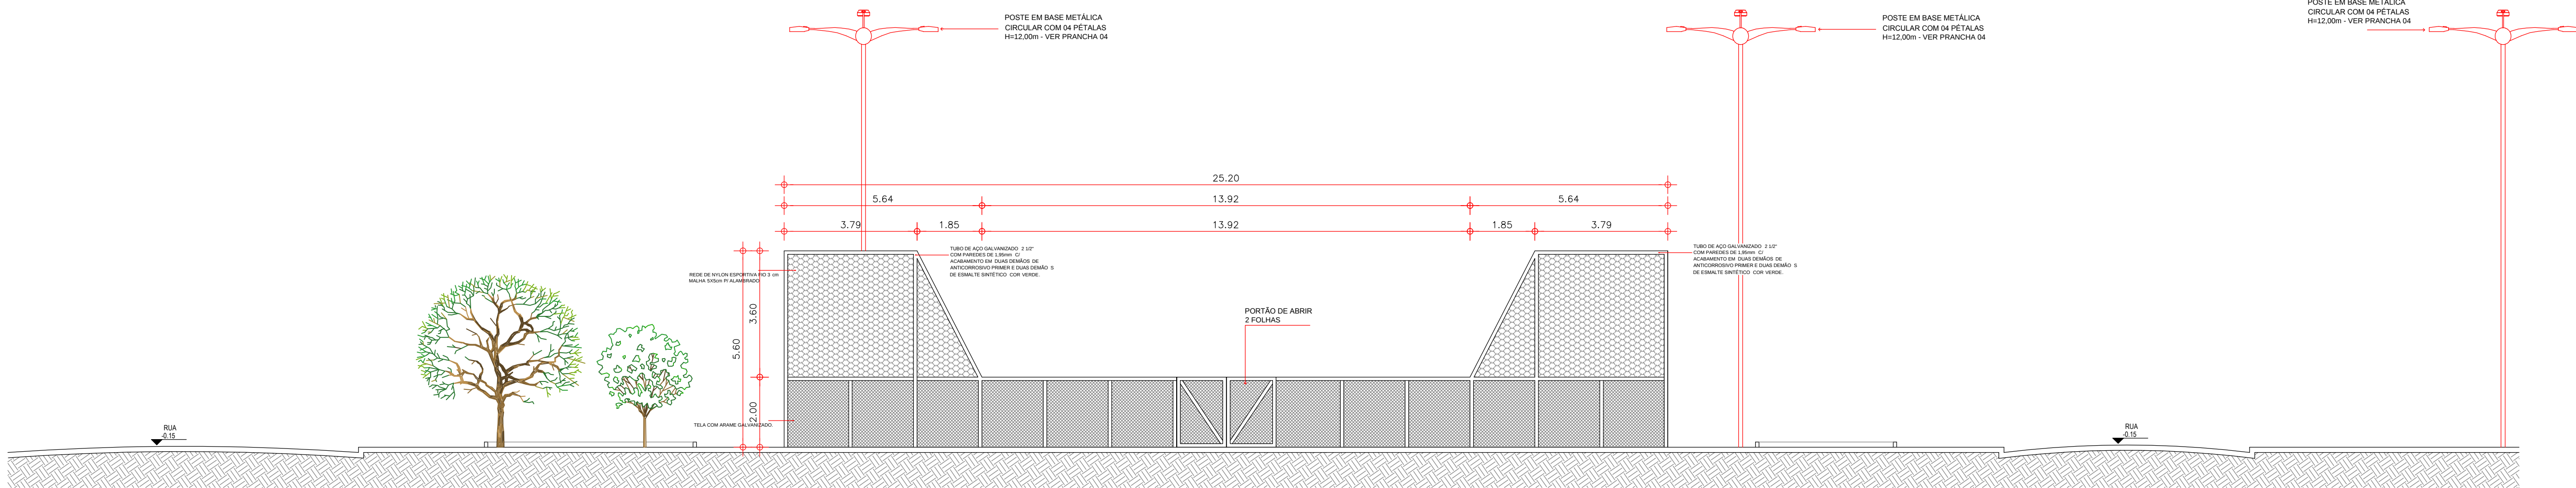

02CORTE LONGITUDINAL - Ab

ESCALA 1 : 100

ESCALA DE PLOTAGEM:	10 : 1
COR	PENA
-1	0,10
-2	0,20
-3	0,30
-4	0,40
-5	0,50
-6	0,80
-7	0,30
COLORIDA	
-8	0,10
-9	0,09
-10	0,10

SECOMP - SECRETARIA DE OBRAS, MOBILIDADE E SERVIÇOS PÚBLICOS

PROJETO:

PROJETO ARQUITETÔNICO
PRAÇA AREINHA - ARACATIAÇU

INTERESSADO:

PREFEITURA DE SOBRAL

AUTOR:

GUILHERME C. AUSTREGÉSILO

ENDEREÇO:

ARACATIAÇU

AUTOR:

LIB MELO

MUNICÍPIO:

SOBRAL

PREFEITURA DE
SOBRAL

DESENHOS DA PRANCHA
CORTE LONGITUDINAL - Aa
CORTE TRANSVERSAL - Bb

ESCALA
INDICADA
INDICADA

DATA
MAIO/2019

REVISÃO
-

ARQUIVO
-

PLAN.
02/03