


**02** SEÇÕES TRANSVERSAIS  
ESCALA — 1 : 500

**PERFIL ALINHAMENTO**

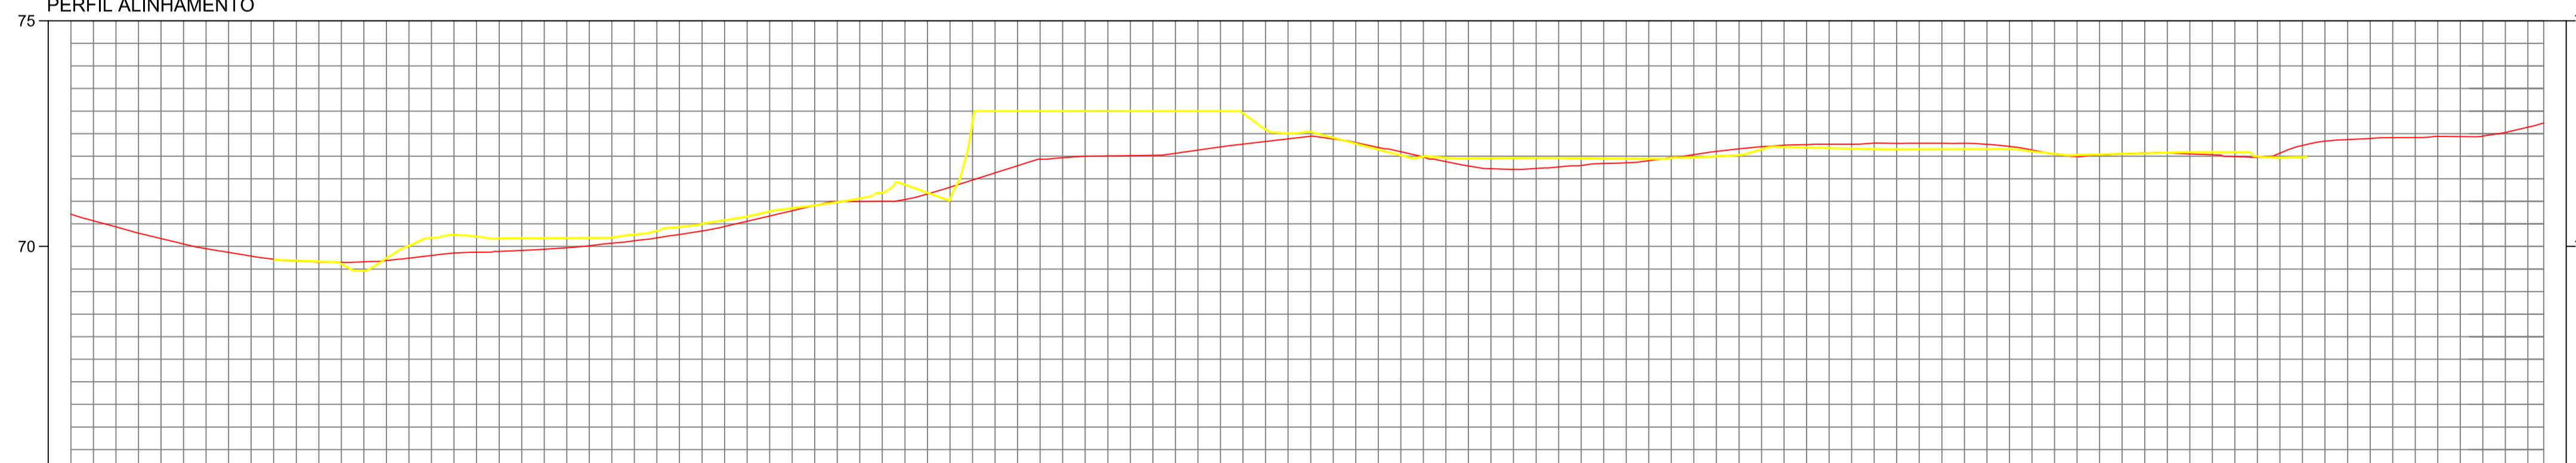

COTAS TERRENO/PROJETO	70,72	70,17	69,79	69,65	69,599	69,80	70,189	69,91	70,181	70,07	70,197	70,34	70,500	70,79	70,847	71,00	71,192	71,47	72,761	71,57	73,000	72,02	73,000	72,27	72,950	72,38	72,397	71,68	71,893	71,71	71,991	71,84	71,848	72,04	71,999	72,24	72,203	72,29	72,158	72,29	72,156	72,04	72,052	72,07	72,066	71,99	72,091	72,33	72,41	72,53	72,73			
ESTAQUEAMENTO	0	1	2	3	4	5	6	7	8	9	10	11	12	13	14	15	16	17	18	19	20	21	22	23	24	25	26	27	27																									
QUILOMETRAGEM	
PLANIMETRIA	[Yellow line representing planimetry]	

**01** PERFIL LONGITUDINAL  
ESCALA — 1 : H:1/1000 V:1/100

**UGP-I** - PROJETOS ESPECIAIS - **SEUMA** Secretaria do Urbanismo e Meio Ambiente - **PREFEITURA DE SOBRAL**

**PROJETO DE TERRAPLANAGEM**

PROJETO: **PARQUE DA ESTAÇÃO FERROVIÁRIA (URBANIZAÇÃO DA PRAÇA DA ESTAÇÃO)**

PROPRIETÁRIO: PREFEITURA MUNICIPAL DE SOBRAL  
LOCAL: RUA TABELIÃO ILDEFONSO CAVALCANTE - SOBRAL-CE

CONTEUDO:  
1 PERFIL LONGITUDINAL 4  
2 SEÇÕES TRANSVERSAIS 5

FASE DO PROJETO: EXECUTIVO ESCALA: INDICADA DATA: JANEIRO/2018 PRINCHA: **02/03**

EQUIPE TÉCNICA:  
 - ARO CAMPBELLO COSTA (CAUCE A21953-3)  
 - ENO KEMBUKUNJUZ (CREA CE 3308-D)  
 - ARO ANDRÉ CARVALHO (CAUCE A21738-3)  
 - TEOZ MAZARENO LIMA (CREA CE 3308-D)  
 - COLABORADORES: PRISCILA BARCELOS, RONNEY GUIMARÃES

RESERVA DE PROPRIEDADE INTELECTUAL.  
 A PROPRIEDADE INTELECTUAL DO PRESENTE PROJETO É RESERVADA AO SEUS AUTORES, DE ACORDO COM A LEGISLAÇÃO PERTINENTE. O USO DESTA PROJETO OU DE QUALQUER DE SEUS ELEMENTOS, QUE NÃO FORMAM OS DETERMINADOS, SERÃO CONSIDERADOS COMO APROPRIAÇÃO ILÍCITA E SERÃO APUCADAS AS LEIS QUE DEFENDEM DITOS DIREITOS A TODOS OS EFEITOS.