
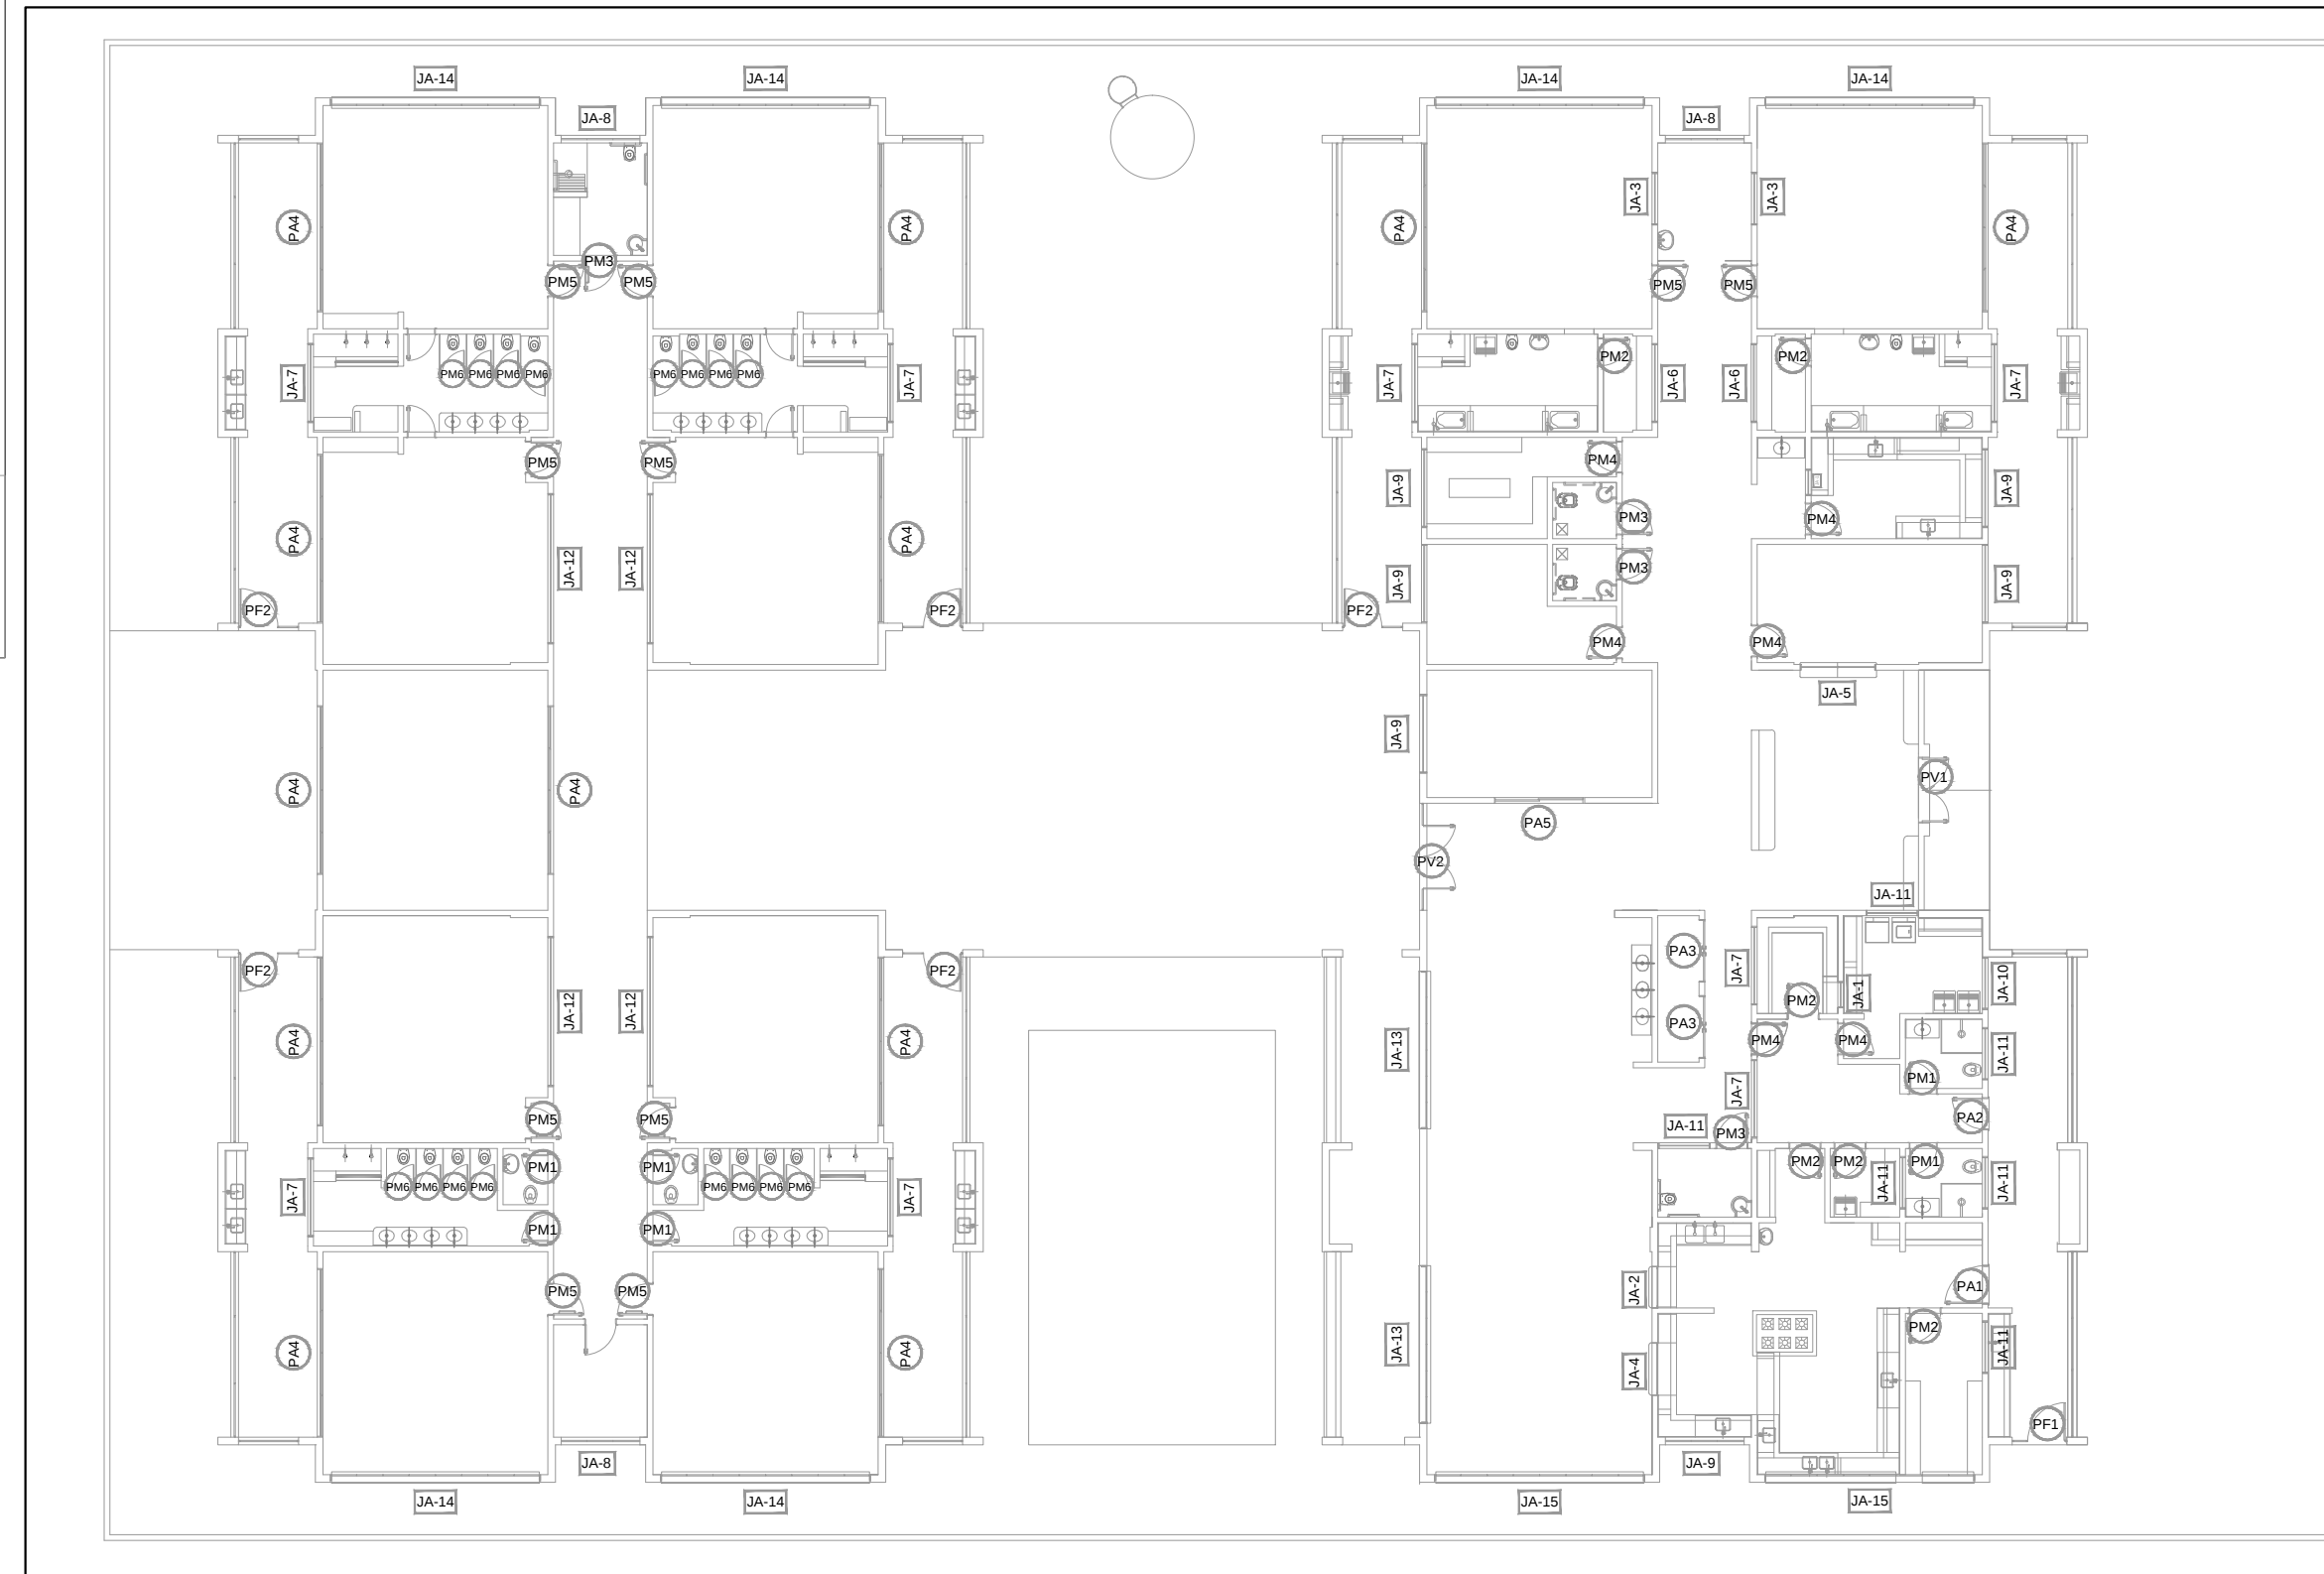
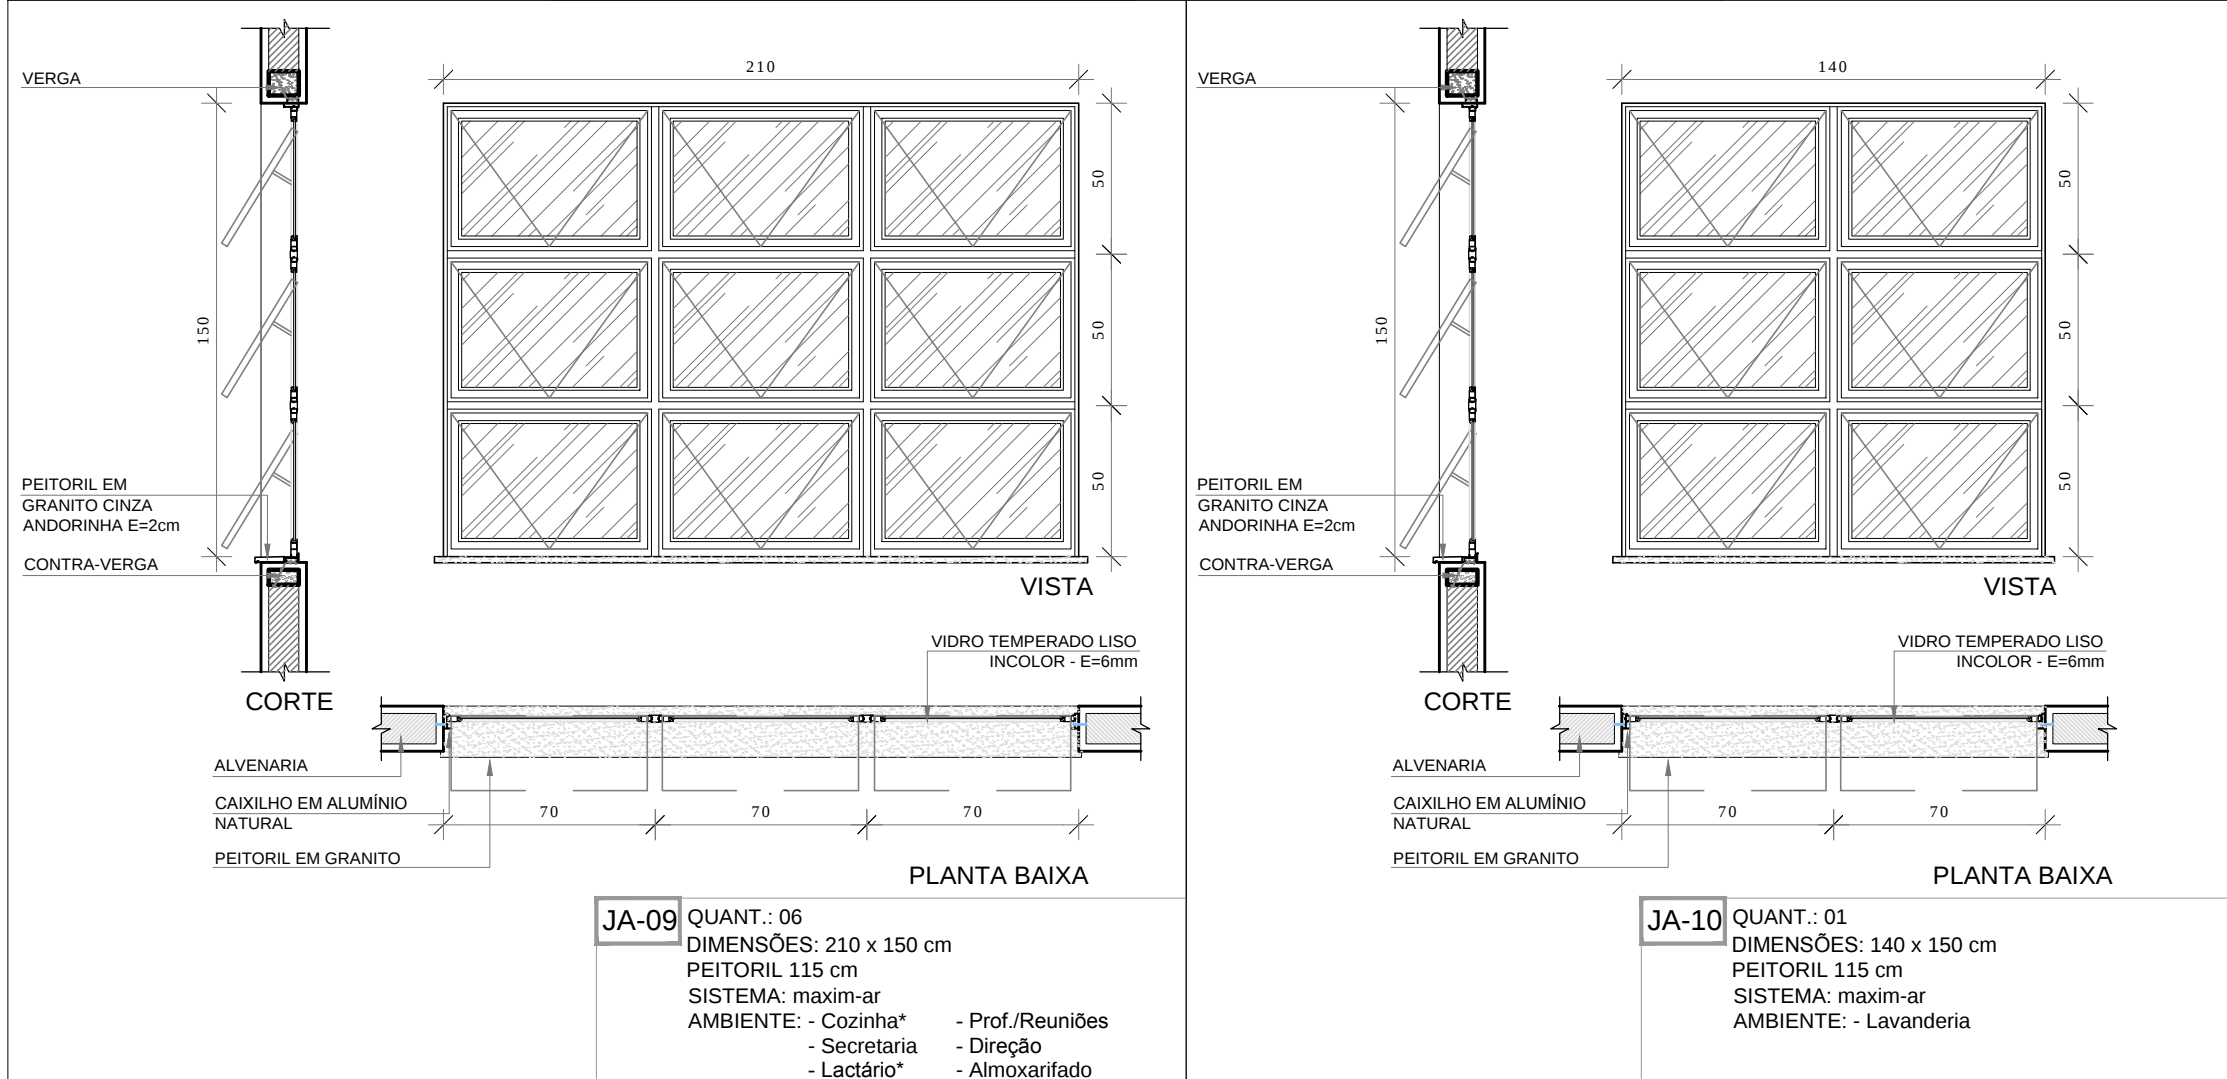
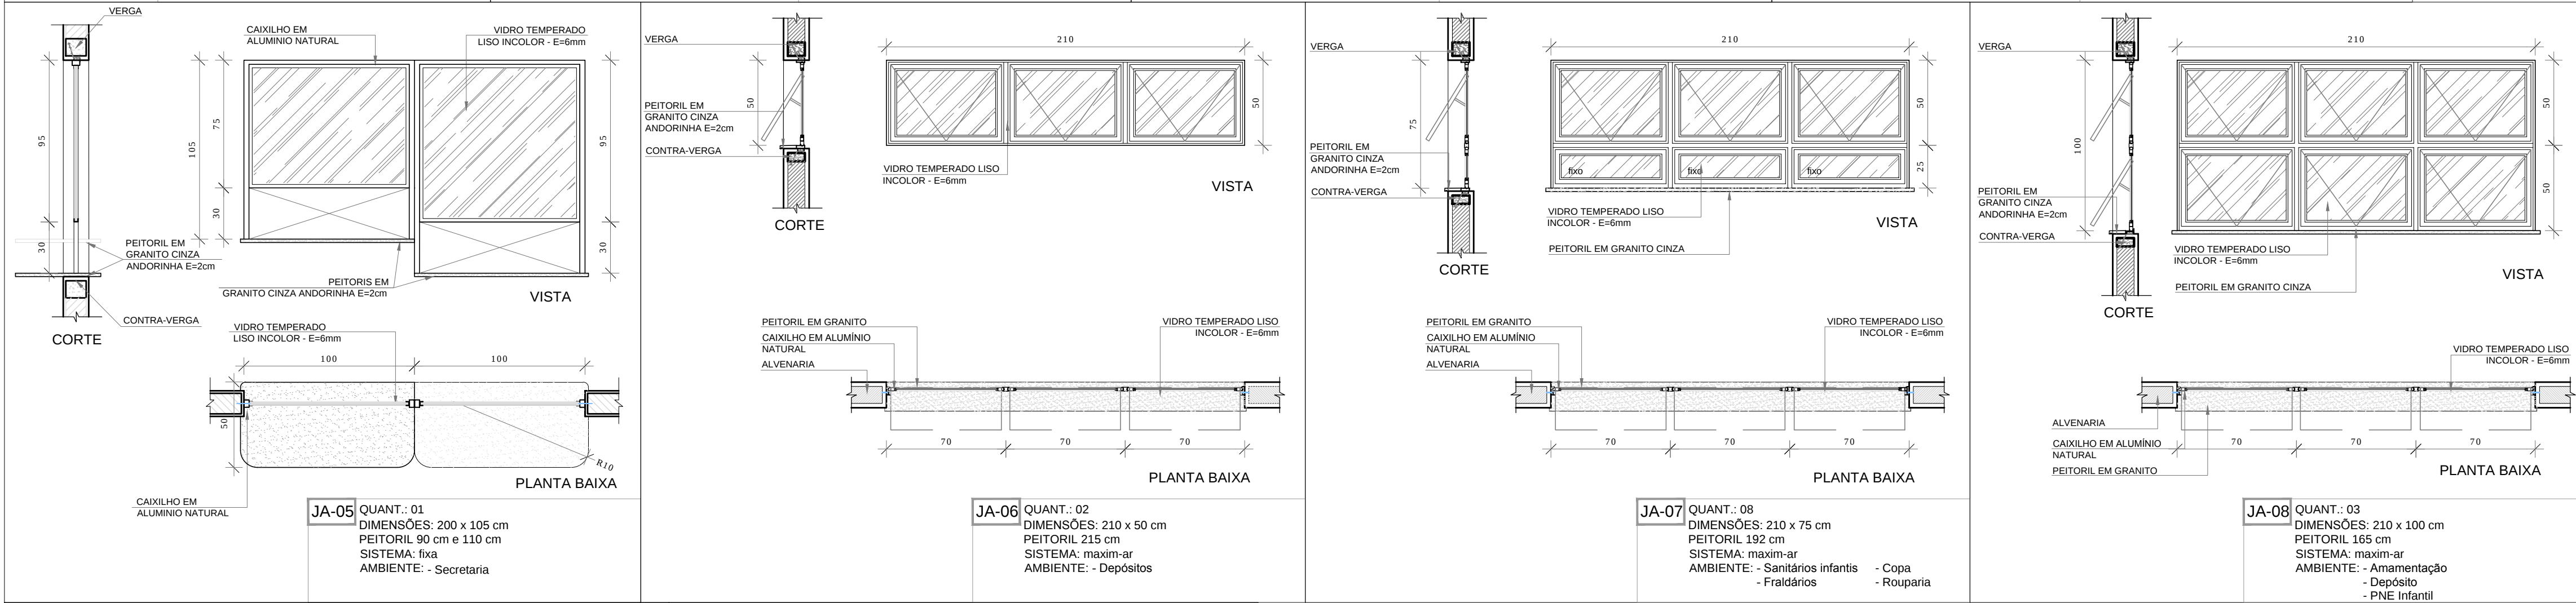


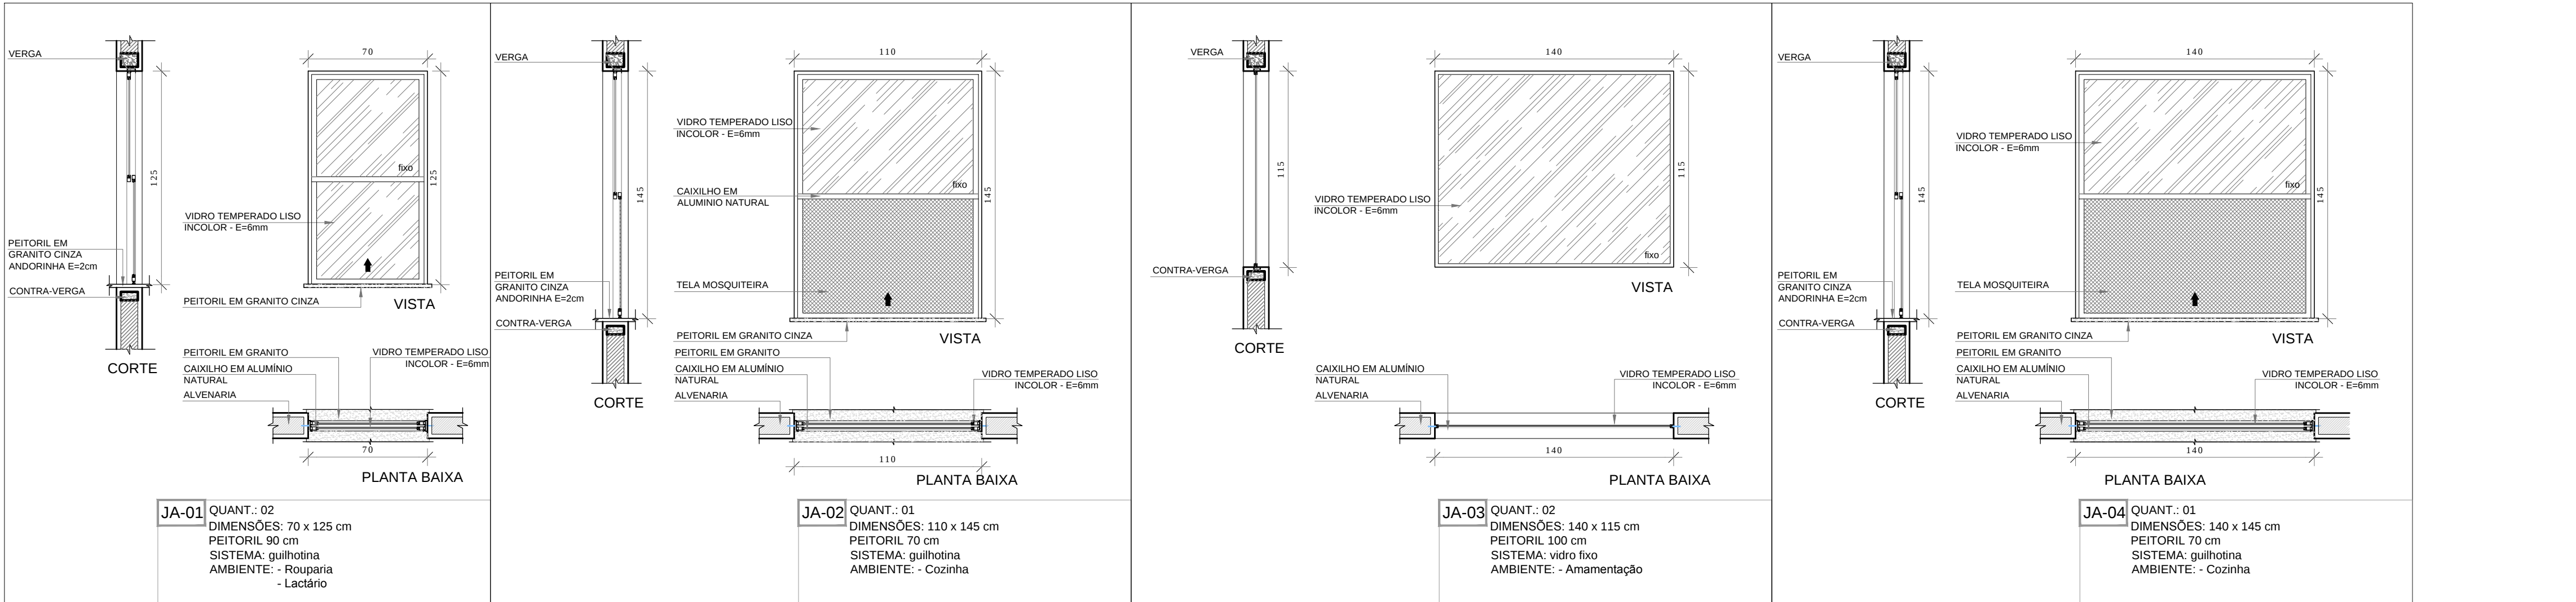

NOTAS

- MEDIDAS E NÍVEIS EM METROS;
- VERIFICAR POSIÇÃO EXATA DOS PILARES NO PROJETO ESTRUTURAL;
- VERIFICAR DETALHES CONSTRUTIVOS PERTINENTES NAS PRANCHAS DE DETALHAMENTO;
- EM CASO DE CONFLITO DE INFORMAÇÕES ENTRE O PROJETO GRÁFICO E O MEMORIAL DESCRITIVO, PREVALECE A INFORMAÇÃO CONTIDA NOS DESENHOS;
- ALTERAÇÕES NESTE PROJETO SOMENTE COM AUTORIZAÇÃO EXPRESSA DO FNDE

REFERÊNCIAS:

- PLANILHA DE QUANTITATIVOS;
- MEMORIAL DESCRITIVO E ESPECIFICAÇÕES TÉCNICAS

LEGENDA:		INDICAÇÃO DE VISTAS
	INDICAÇÃO NÍVEIS PLANTA E CORTE	
	INDICAÇÃO DE CORTES	
	INDICAÇÃO DE FACHADAS	
	INDICAÇÃO DE PORTAS E JANELAS	

MAPA DE ESQUADRIAS									
LEGENDA DE JANELAS - JANELAS ALUMÍNIO									
REF.	Dimensões (cm)	Área(m²)	Quant.	h do peitoril(cm)	Tipo	AMBIENTES			
JA-1	70 x 125	0,875	02	1,75	90 cm - guilhotina	Rouparia, Lactário			
JA-2	110 x 145	1,595	01	1,995	70 cm - guilhotina	Cozinha*			
JA-3	140 x 115	1,61	02	3,22	100 cm - fixo	Amamentação			
JA-4	140 x 145	2,03	01	2,03	70 cm - guilhotina	Cozinha*			
JA-5	200 x 105	2,10	01	2,10	90 e 110 cm - fixo	Secretaria			
JA-6	210 x 50	1,05	02	2,10	215 cm - maximar	Depósitos			
JA-7	210 x 75	1,575	08	12,60	192 cm - maximar	Sanitários infantis, Faldários, Copa e Rouparia			
JA-8	210 x 100	2,10	03	6,30	165 cm - maximar	Amamentação, Depósito e PNE infantil			
JA-9	210 x 150	3,15	06	18,90	115 cm - maximar	Cozinha*, Sanit., Lactár., Prof./reuniões, Direção, Almox.			
JA-10	140 x 150	2,10	01	2,10	115 cm - maximar	Lavanderia			
JA-11	140 x 75	1,05	06	6,30	190 cm - maximar	Lavand., Vest.fem., Vest.mas., DML, PNE inf., Despensa*			
JA-12	420 x 50	2,10	04	8,40	215 cm - maximar	Pré-escola 2 e 3, Creche II-1, Creche III-1			
JA-13	420 x 150	6,30	02	12,60	115 cm - maximar	Refeitório			
JA-14	560 x 100	5,60	06	33,60	165 cm - maximar	Creches I, Creche II-2, Creche III-2 e Pré-escola 1 e 4			
JA-15	560 x 150	8,40	02	16,80	115 cm - maximar	Refeitório, Cozinha* e Despensa*			

* AS JANELAS DA COZINHA E LACTÁRIO DEVEM PREVER TELA.

FNDE
Fundo Nacional de Desenvolvimento da Educação

Ministério da Educação

GOVERNO FEDERAL
BRASIL
PÁTRIA EDUCADORA

PROJETO PADRÃO - FNDE

PROPRIETÁRIO: :
ENDEREÇO:
MUNICÍPIO - UF:
PROPRIETÁRIO
RESP. TÉCNICO
AUTOR DO PROJETO
DLFO
CREA
RA
OBSERVAÇÕES:
PROJETO EXECUTIVO
PROGRAMA PROINFÂNCIA - PROJETO TIPO 1
PROJETO DE ARQUITETURA
COORDENAÇÃO
CGEST - Coordenação Geral de Infraestrutura Educacional
DETALHAMENTO DE ESQUADRIAS
JANELAS
REVISÃO
R.00
ESCALA
INDICADA
DATA EMISSÃO
JUNHO/2015
PRANCHA
ARQ
14/35