


1 SOLÁRIO
ESCALA 1/25

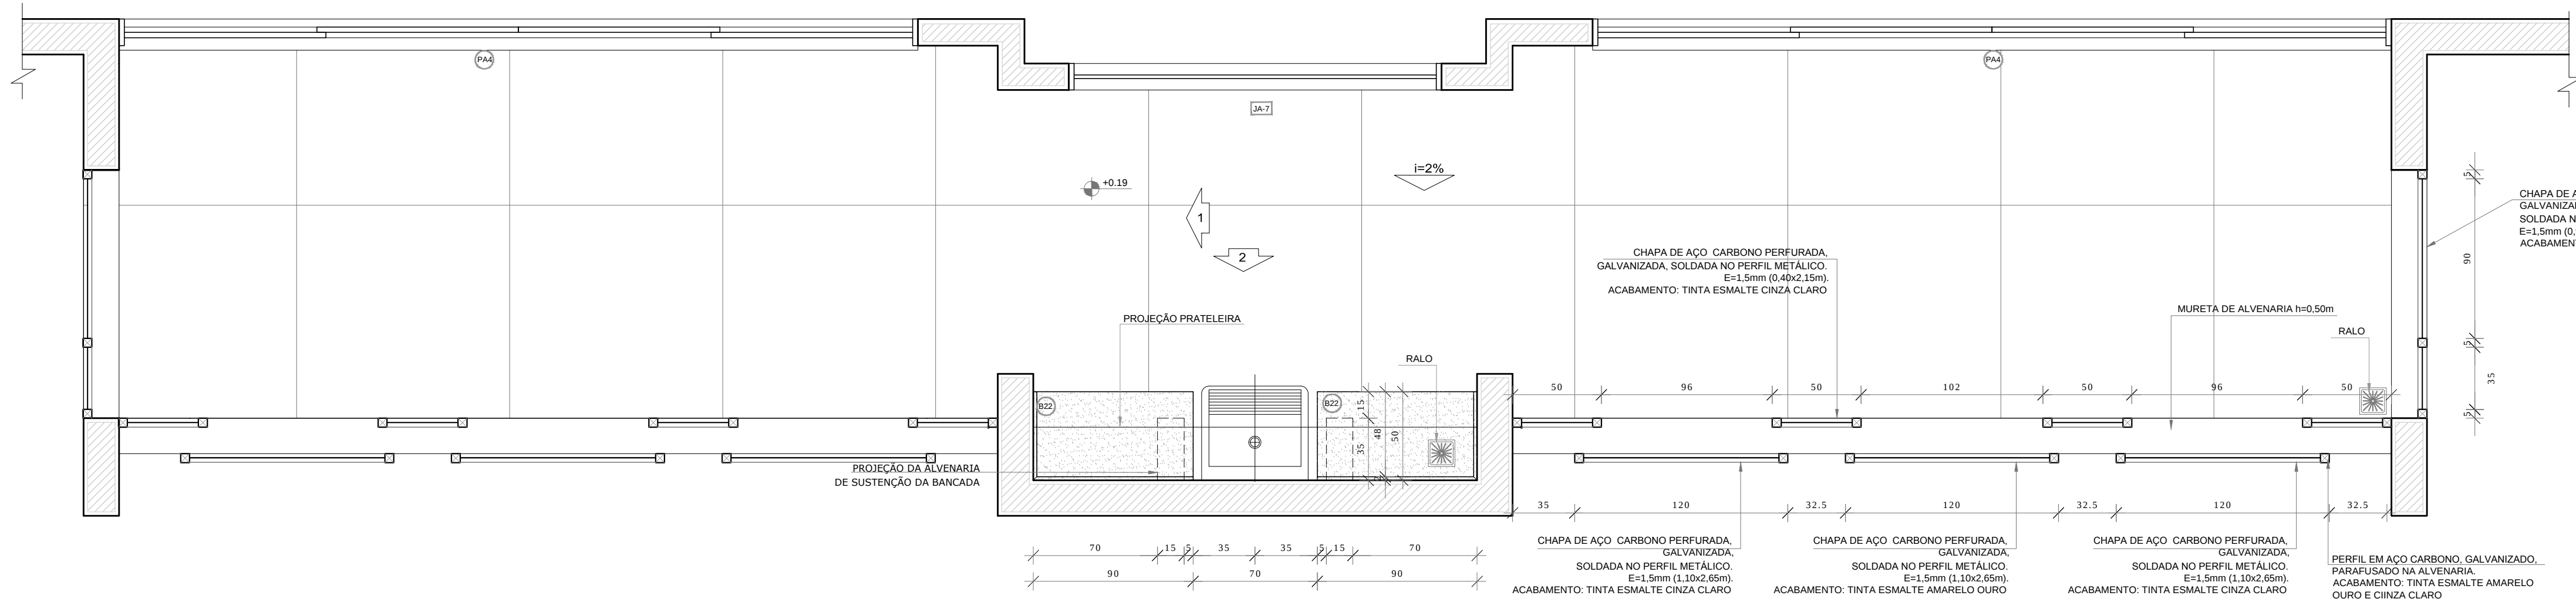

NOTAS

- MEDIDAS E NÍVEIS EM METROS;
- VERIFICAR POSIÇÃO EXATA DOS PILARES NO PROJETO ESTRUTURAL;
- VERIFICAR DETALHES CONSTRUCTIVOS PERTINENTES NAS PRANCHAS DE DETALHAMENTO;
- EM CASO DE CONFLITO DE INFORMAÇÕES ENTRE O PROJETO GRÁFICO E O MEMORIAL DESCRITIVO, PREVALECE A INFORMAÇÃO CONTIDA NOS DESENHOS;
- ALTERAÇÕES NESTE PROJETO SOMENTE COM AUTORIZAÇÃO EXPRESSA DO FNDE

REFERÊNCIAS:

- PLANILHA DE QUANTITATIVOS;
- MEMORIAL DESCRITIVO E ESPECIFICAÇÕES TÉCNICAS

LEGENDA:			
 +0.000(N)  +0.000(N)	INDICAÇÃO NÍVEIS PLANTA E CORTE	 +0.000(N)	INDICAÇÃO DE VISTAS
 +0.000(N)  +0.000(N)	INDICAÇÃO DE CORTES	 +0.000(N)	ESPECIFICAÇÕES DE MATERIAIS
 +0.000(N)  +0.000(N)	INDICAÇÃO DE FACHADAS	 +0.000(N)	INDICAÇÃO DE EIXOS
 +0.000(N)  +0.000(N)	INDICAÇÃO DE PORTAS E JANELAS	 +0.000(N)	INDICAÇÃO DE ELEMENTOS (BANCADAS, PRATELEIRAS E ETC.)