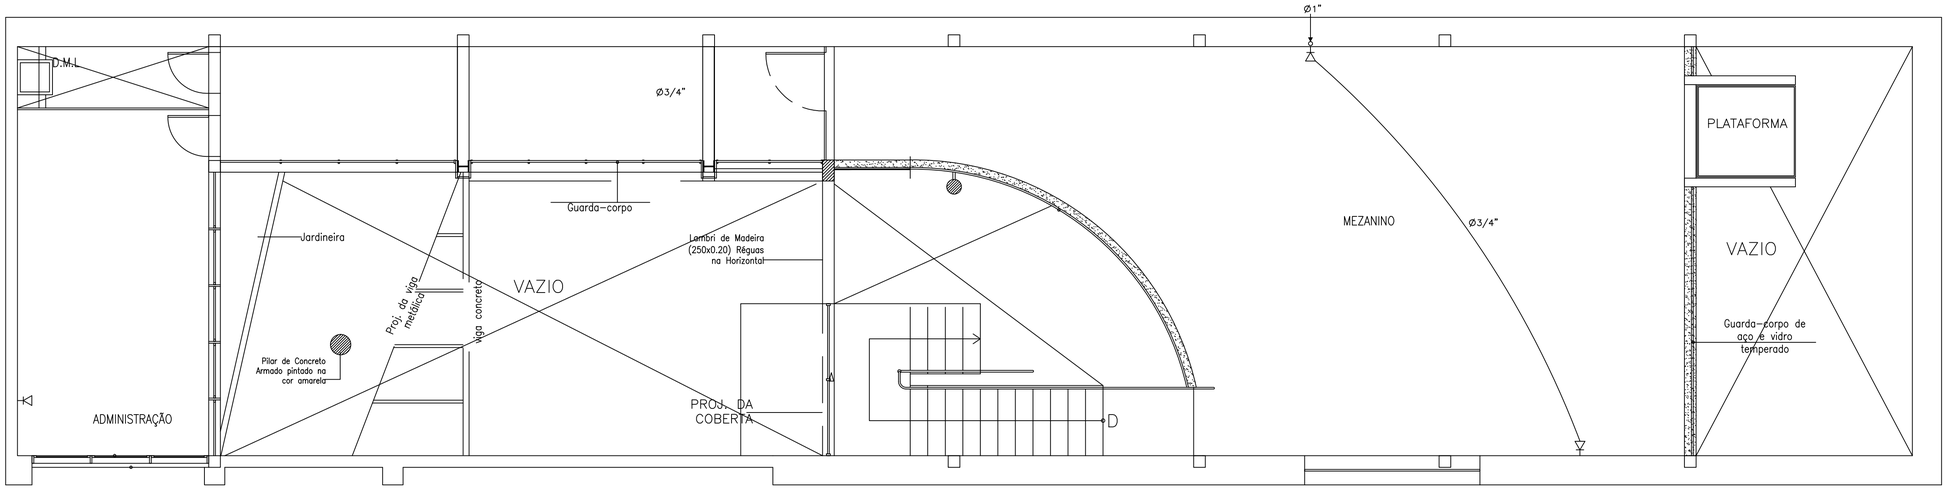

PLANTA BAIXA SUPERIOR

ESCALA 1/50

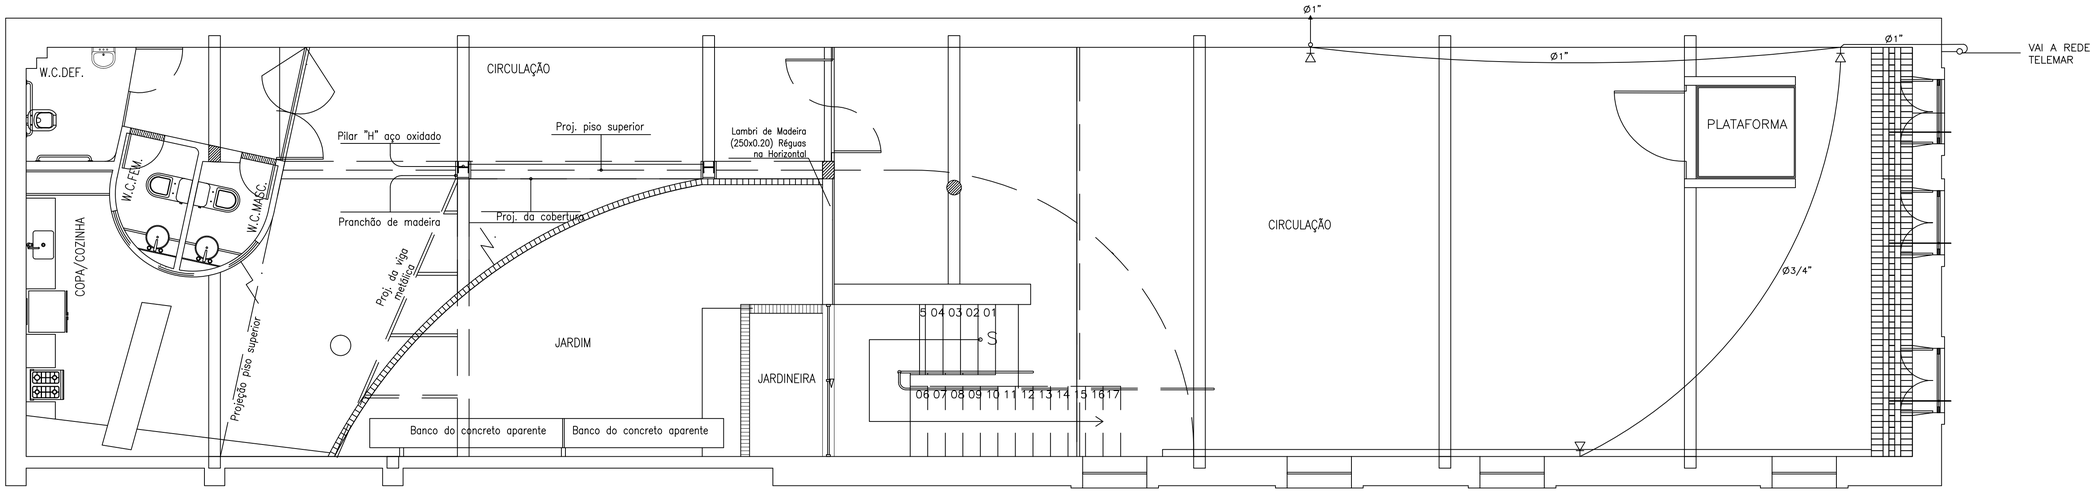

PLANTA BAIXA TÉRREO

ESCALA 1/50

Prancha tamanho A1-841x594mm
ESCALA DE IMPRESSÃO: 1/5

PENAS
01 – 1.00
02 – 0,50
03 – 0,30
04 – 0,15
05 – 0,70
06 – 0,25
07 – 0,18
08 – 0,10
09 – 0,10
10 –0,30

LEGENDA

- TOMADA PARA TELEFONE/LÓGICA RJ45(DUPLA)A 30cm DO PISO EM CAIXA 4"x4"
- ELETRODUTO QUE DESCE
- ELETRODUTO QUE SOBE
- ELETRODUTO (PISO)

PREFEITURA MUNICIPAL DE SOBRAL-CE
RUA VIRIATO DE MEDEIROS, 1250 - CENTRO
ESCRITÓRIO TÉCNICO MUNICIPAL
FONES: (88)3677.3232 - (88)3614.3800
e-mail: laertucavalcante@hotmail.com

PROJETO:

TELEFÔNICO

PREFEITURA MUNICIPAL DE SOBRAL-CE

LOCAL:
SOBRAL - CEARÁ

PROJETO: PROJETO EXECUTIVO

CENTRO DE TURISMO DE SOBRAL

CONTEÚDO:

1 PLANTA BAIXA PAV. TÉRREO
2 PLANTA BAIXA PAV. SUPERIOR
3 LEGENDA
4
5
6
7
8
9
10

RESPONSÁVEL TÉCNICO
ANTONIO CARLOS CAMPELO COSTA
Arquiteto CREA-CE 2583-D

DESENHO:	ESCALA:	PRANCHA:
PAULO SIQUEIRA	INDICADA	01/01
ARQUIVO: TELEFONE.01.dwg	DATA: MARÇO 2012	

OBS.

"O temor do SENHOR encaminha para a vida; aquele que o tem ficará satisfeito, e não o visitará mal nenhum." (Provérbios 19 : 23)