



PROJETO DE ARQUITETURA

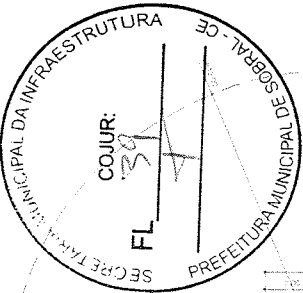

001000

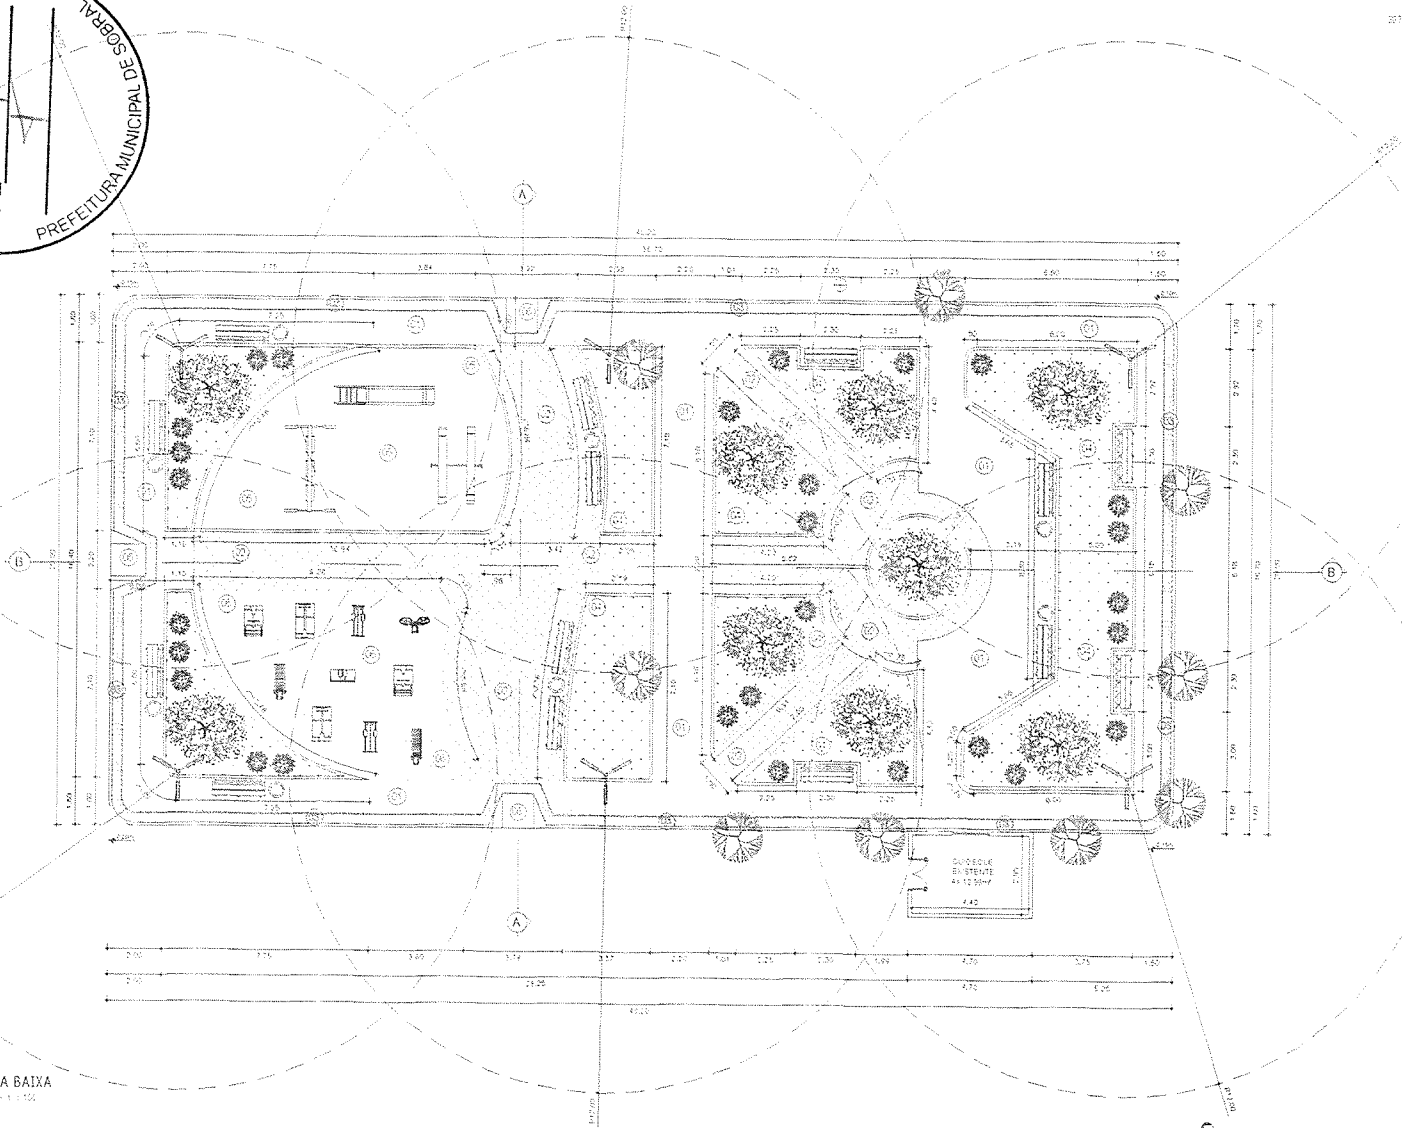

MUNICÍPIO DE SOBRAL

Zona de Aterramento: Projeto n.º 249		
ÁREA DO TERRENO	1.000,00	0,40
ÁREA DE INTERVENÇÃO	1.000,00	0,40
ÁREA PERMEÁVEL	1.000,00	0,40
	ÍNDICES PROJETADOS	ÍNDICES EXISTENTES
TAXA DE OCUPTAÇÃO	100%	100%
TAXA DE PERMEABILIDADE	24,25%	20%
ÍNDICE DE AEREAÇÃO	1,00	2,4

- LEGENDA DE PISOS**
- PIEDRA INTERTRAVADA DE CONCRETO TIPO TUCOLAND DIM. 20x20x10M ESPESSURA 40M FUNDIÇÃO NA COBERTURA PAVIMENTAÇÃO ESCADA DE FERRE
 - PIEDRA INTERTRAVADA DE CONCRETO TIPO TUCOLAND DIM. 20x20x10M ESPESSURA 40M FUNDIÇÃO NA COBERTURA PAVIMENTAÇÃO ESCADA DE FERRE
 - PISO DE BOMBADEAMENTO
 - PÁVULO DE BOMBADEAMENTO EM PAVIMENTO
 - ÁGUA
 - TUPO DENTADO
- LEGENDA EQUIPAMENTOS**
- POSTES NOVOS A SEREM INSTALADOS COM BASE EM CONCRETO OS METAIS
 - BANDEIRA DE PAZ COM BASE DE FERRO FUNDO
 - ÁREA EM CONCRETO
- LEGENDA VEGETAÇÃO**
- ÁRVORES EXISTENTES
 - ÁRVORES NOVAS

01 PLANTA BAIXA
ESCALA = 1:100

Clévio V. Mendes
Clévio Gomes V. Mendes
 Coordenador de Projetos
 Secretaria da Infraestrutura
 Prefeitura Municipal de Sobral


SEINF - SECRETARIA DA INFRAESTRUTURA

PROJETO: PROJETO ARQUITETÔNICO
 PRACA DA SREJA DO ALEIREE


MUNICÍPIO: PREFEITURA DE SOBRAL
 ENDEREÇO: ALG. ORE - PATRIARCA
 MUNICÍPIO: SOBRAL

SECRETARIA DE FINANÇAS: _____ DATA: _____
 SECRETARIA DE PLANEJAMENTO: _____ DATA: _____
 SECRETARIA DE TRIBUTAÇÃO: _____ DATA: _____
 SECRETARIA DE SAÚDE: _____ DATA: _____
 SECRETARIA DE EDUCAÇÃO: _____ DATA: _____
 SECRETARIA DE CULTURA: _____ DATA: _____
 SECRETARIA DE DESENVOLVIMENTO ECONÔMICO: _____ DATA: _____
 SECRETARIA DE MEIO AMBIENTE: _____ DATA: _____
 SECRETARIA DE TRANSPORTES: _____ DATA: _____
 SECRETARIA DE DEFESA CIVIL: _____ DATA: _____
 SECRETARIA DE TURISMO: _____ DATA: _____

DATA: 01/03

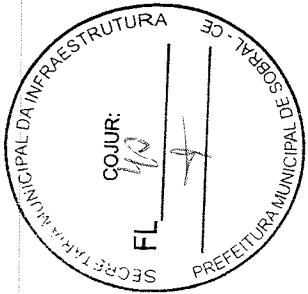


38703

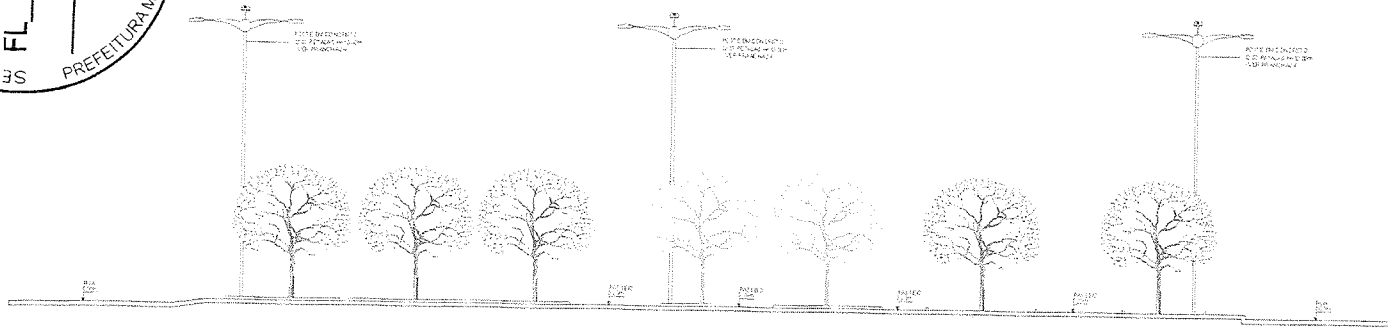

01 CORTE LONGITUDINAL - Bb
ESCALA = 1:100



02 CORTE TRANSVERSAL - Aa
ESCALA = 1:100

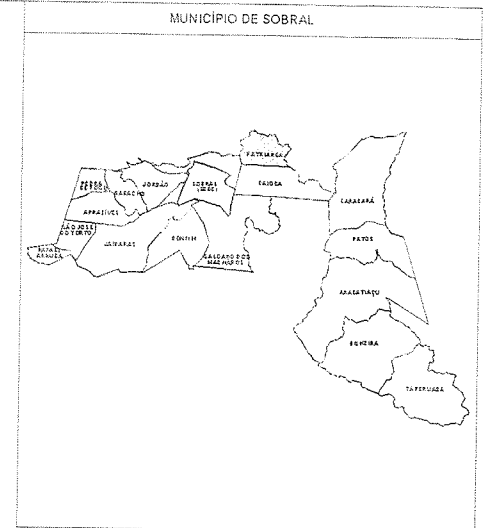

- LEGENDA DE PISOS**
- 1 PISO INTERFAVADO DE CONCRETO FIBROUSULADO COM ZOLHEIRA E BESPESOURA EM FOLHA DE COBERTURA, FALSAÇÃO ESCARAVADO DE 10x10x20cm
 - 2 PISO INTERFAVADO DE CONCRETO FIBROUSULADO COM ZOLHEIRA E BESPESOURA EM FOLHA DE COBERTURA COM CONCRETO EM FALSAÇÃO ESCARAVADO DE 10x10x20cm
 - 3 PISO DE PEGOLAS L40
 - 4 CRAMA ESMERALDA EM FLOCOS 10x10x50cm
- LEGENDA EQUIPAMENTOS**
- 5 POSTES NOVOS A SEREM INSTALADOS COM BRACOS EM CONCRETO, 6x6x30cm
- LEGENDA VEGETAÇÃO**
- 6 ARBÓREOS EXISTENTES
 - 7 ARBÓREOS NOVOS

Clévio V. Mendes
Clévio Gomes V. Mendes
 Coordenador de Projetos
 Secretaria da Infraestrutura
 Prefeitura Municipal de Sobral

SEINF - SECRETARIA DA INFRAESTRUTURA




PROJETO: **PROJETO ARQUITETÔNICO**
PRAÇA EM BRASÃO DALEIRNE

INTERESSADO: **PREFEITURA DE SOBRAL**
 ENDEREÇO: **AL. S. G. PATRIARCA**
 MUNICÍPIO: **SOBRAL**







DESENHO DE PLANTA: _____ DATA: _____
 CORTE TRANSVERSAL - Aa: _____ SUGESTÃO: _____
 CORTE LONGITUDINAL - Bb: _____ APROVAÇÃO: _____

PREFEITURA DE SOBRAL


DATA: 02/03/2016 | REVISÃO: _____ | PLAN: 02/03

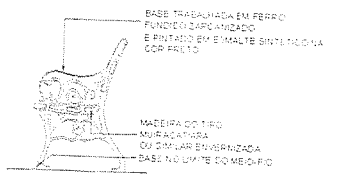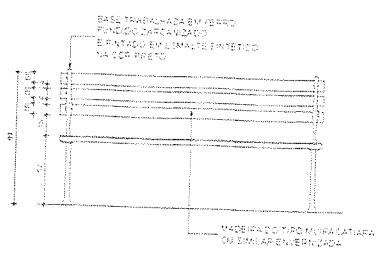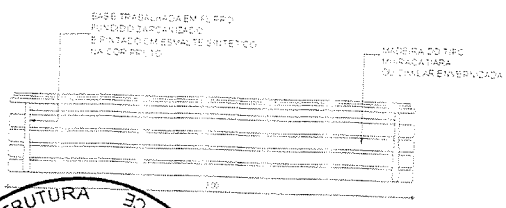

007000

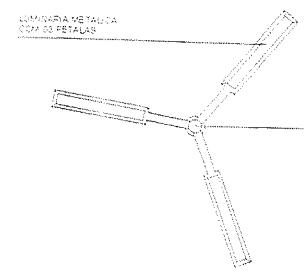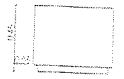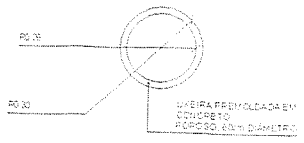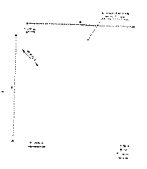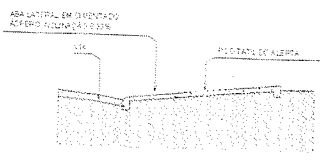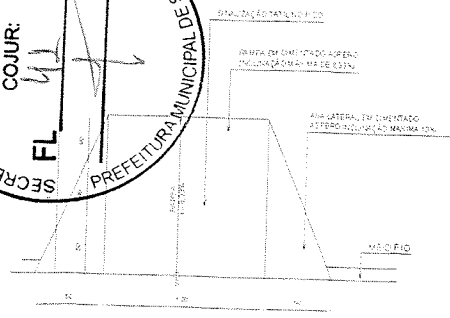


POSTE EM CONCRETO COM 300 PETALAS 14x100cm

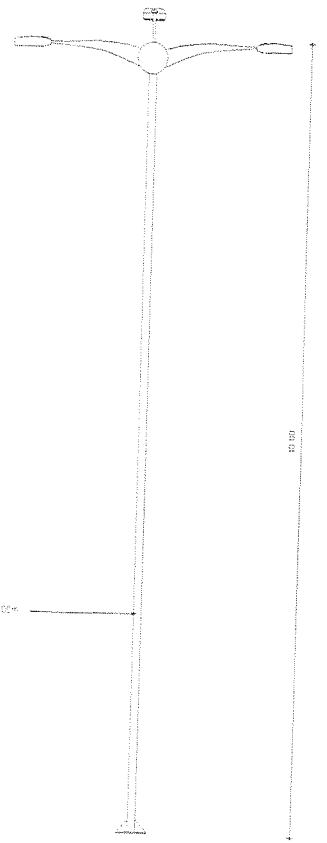


Clévio V. Mendes
Clévio Gomes V. Mendes
 Coordenador de Projetos
 Secretaria da Infraestrutura
 Prefeitura Municipal de Sobral


SEINF - SECRETARIA DA INFRAESTRUTURA	
PROJETO	PROJETO ARQUITETÔNICO PRAÇA DA VISPELA DO ALGARE
APROVADO	PREFEITURA DE SOBRAL
ELABORADO	ALGARE - PATRIARCA
REVISADO	SECRETARIA
DIREÇÃO DE PLANEJAMENTO DIREÇÃO DE TRANSPORTES DIREÇÃO DE OBRAS	FISCAL FISCAL FISCAL
DATA: 03/03	PLACA: 03/03

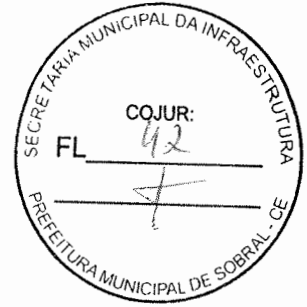


PROJETO COMPLEMENTARES

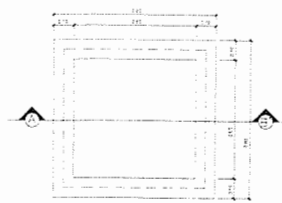

PLANTA BAIXA

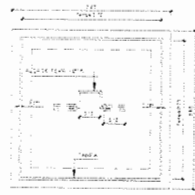

VISTA SUPERIOR

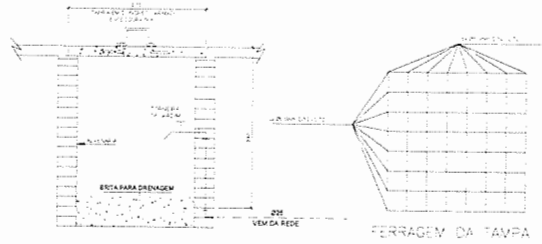


CORTE - A B'

DETALHE EXECUTIVO DA CAXA COM TORNEIRA DE LARDEM
CAXA DE PASSAGEM 60x60x60cm - TAMPA DE CONCRETO

LEGENDA

--- TERREIRO DA GRAVIL MARROM EMBOF/OU PISO E PISO VERMELHO EM PLANTA

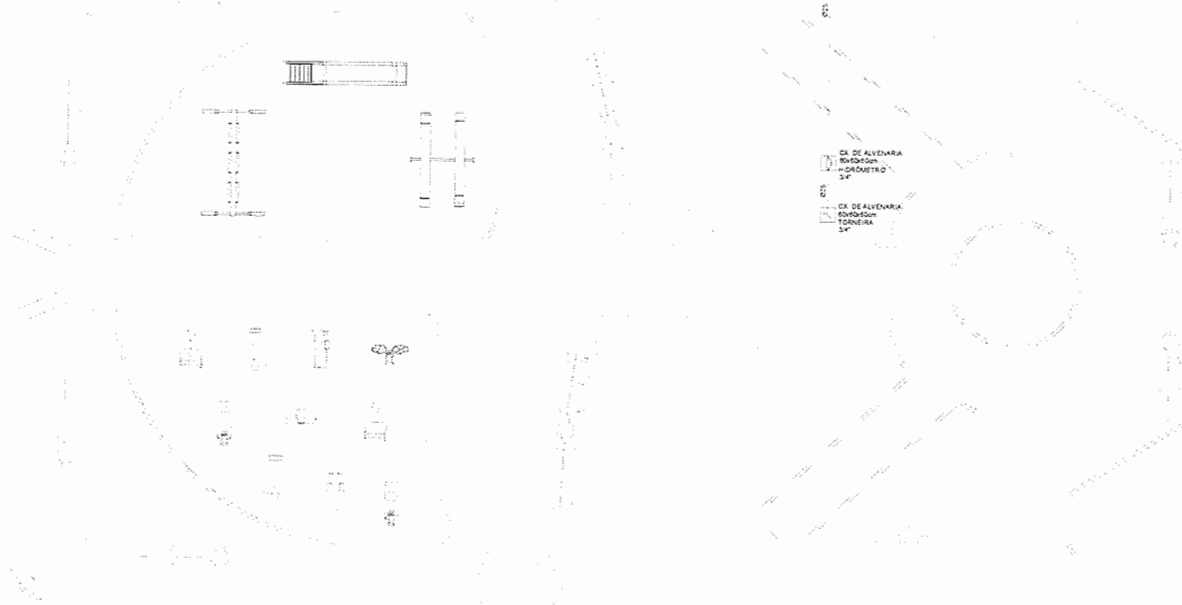

UMA METRA CONTECORRIDA EM GRAU

PT

CA DE ALVENARIA
60x60cm
"GASMETRO"
34"

CA DE ALVENARIA
60x60cm
TORNEIRA
34"

--- QUIOSQUE
EXISTENTE

IGREJA
EXISTENTE


Wisley Guimarães Camilo Parente
Gerente de Orçamento de Obras
Secretaria da Infraestrutura
Prefeitura Municipal de Sobral

SEINF - SECRETARIA DE INFRAESTRUTURA

PROJETO	HIDRÁULICO	
	PROJETO PRAÇA NA LOCALIDADE DE ALEGRE	
INTERESSADO	AUTOR	
PREFEITURA DE SOBRAL		
EXECUTOR	AUTOR	
LOCALIDADE DE ALEGRE		
MUNICÍPIO		
SOBRAL-CE		
PREFEITURA DE SOBRAL	DE PROJ. / EXECUÇÃO	PLANO
	PLANTA BAIXA	103
	LEGENDA	SEM
DATA: _____ ALMOÇO: _____ HIDRA_01_01		

DIAGRAMA UNIFILAR

Q.D - 01

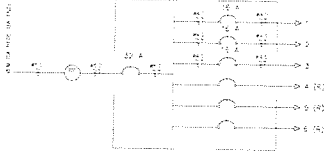

QUADRO DE CARGAS

Q.D - 01


GRUPO	LUMINACAO	POTENCIA ATIVA	POTENCIA REATIVA	POTENCIA COMBINADA	COS phi	FAZIDA
1	2	900	100	900	4.12	12-1124.0
2	2	900	100	900	4.12	12-1124.0
3	2	900	100	900	4.12	12-1124.0
4	2	900	100	900	4.12	12-1124.0
5	2	900	100	900	4.12	12-1124.0
6	2	900	100	900	4.12	12-1124.0
TOTAL	6	5400	600	5432	SPAL-18.0	
CARGA INSTALADA		Ativa = 5400 W Reativa = 600 V A				

LEGENDA

- POSTE EM CONCRETO CIRCULAR N° 10 20M COM 03 RETALHAS CADA RETALHA 150V COM LUMINARIA DE LED
- QUADRO DE DISTRIBUICAO DE SOBREPORA COM 06 CIRCUITOS
- CA. PASSAGEM DE ALVENARIA NO PISO - LACRADA EM COM PRATE E CONECTOR 50x2 40M
- QUADRO DE MEDICAO MAGNETICO
- POTE VERTICAL FACE PERTO DO E TERRELA
- ELETRODUTO Ø 20


NOTAS :

- 1- CONDUTORES NAO ESPECIFICADOS SERAO # 2.5 MM²
- 1- ELETRODUTOS NAO ESPECIFICADOS SERAO Ø 20"

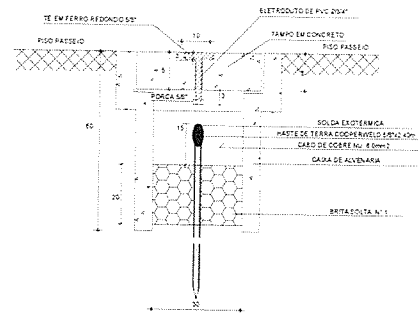



DETALHE ATERRAMENTO

EM ESCALA

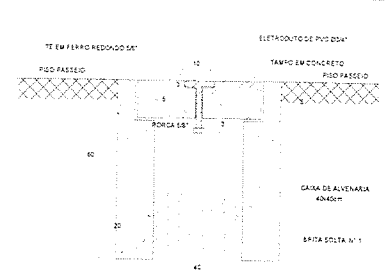

DETALHE CX. DE PASS.

EM ESCALA

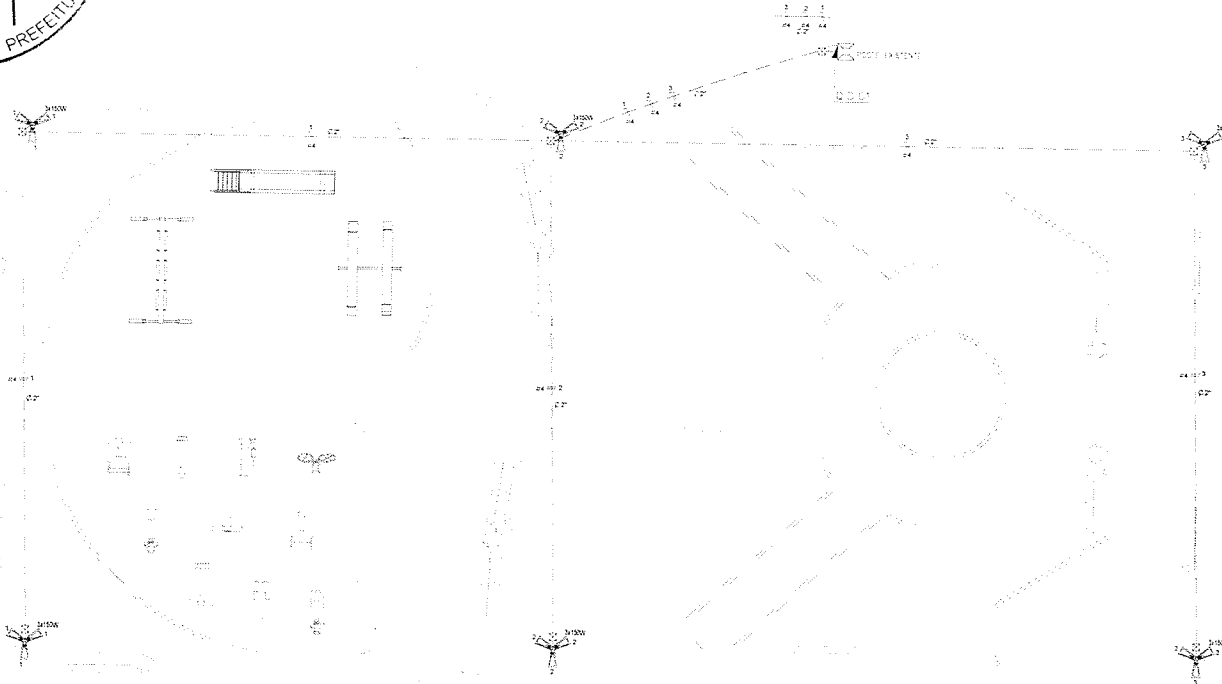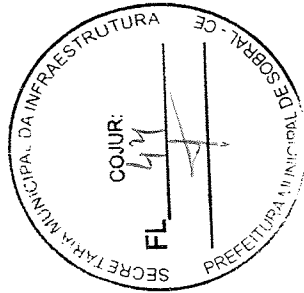

Wisley Guimarães Camilo Parente
 Gerente de Orçamento de Obras
 Secretaria da Infraestrutura
 Prefeitura Municipal de Sobral

SEINF - SECRETARIA DE INFRAESTRUTURA

PROJETO	ELÉTRICO
PROJETO PRAÇA NA LOCALIDADE DE ALEGRE	
INTERESSADO	AUTOR
PREFEITURA DE SOBRAL	
ENDEREÇO	AUTOR
LOCALIDADE DE ALEGRE	
MUNICÍPIO	
SOBRAL-CE	
PLANTA SOBRA	EM
QUADRO DE CARGAS	EM
DIAGRAMA UNIFILAR	EM
LEGENDA	EM
DET. CX. DE PASSAGEM	EM

PREFEITURA DE SOBRAL	SECRETARIA DE INFRAESTRUTURA
PROJETO	ELÉTRICO
PROJETO	PROJETO PRAÇA NA LOCALIDADE DE ALEGRE
INTERESSADO	AUTOR
PREFEITURA DE SOBRAL	
ENDEREÇO	AUTOR
LOCALIDADE DE ALEGRE	
MUNICÍPIO	
SOBRAL-CE	
PLANTA SOBRA	EM
QUADRO DE CARGAS	EM
DIAGRAMA UNIFILAR	EM
LEGENDA	EM
DET. CX. DE PASSAGEM	EM